

IONEN



IONEN - Krimml - neue Wege - neue Ziele

Die IONEN – negativen Luftionen am unteren Wasserfall lassen eine frei zugängliche Oase zur Genesung und Vitalisierung entstehen. Die heilenden IONEN werden aufgegriffen und symbolisch durch die IONEN-Laterne in den Ort zum IONEN-Park getragen. Dort wird hinter einem Wasserfallschleier das Geheimnis um die IONEN gelüftet und an der Quelle des künstlichen Wasserfalls, der Wasserfallterrasse, genießt man den Ausblick ins ganze Tal. Die Fußgängerbrücke und die zwei Kreisverkehre schaffen von allen Seiten direkte Wege in den Ort und machen Krimml unübersehbar.

IONEN-Oase



IONEN-Brücke



IONEN-Kreisverkehr




IONEN-Laterne



IONEN-Park



IONEN Weg

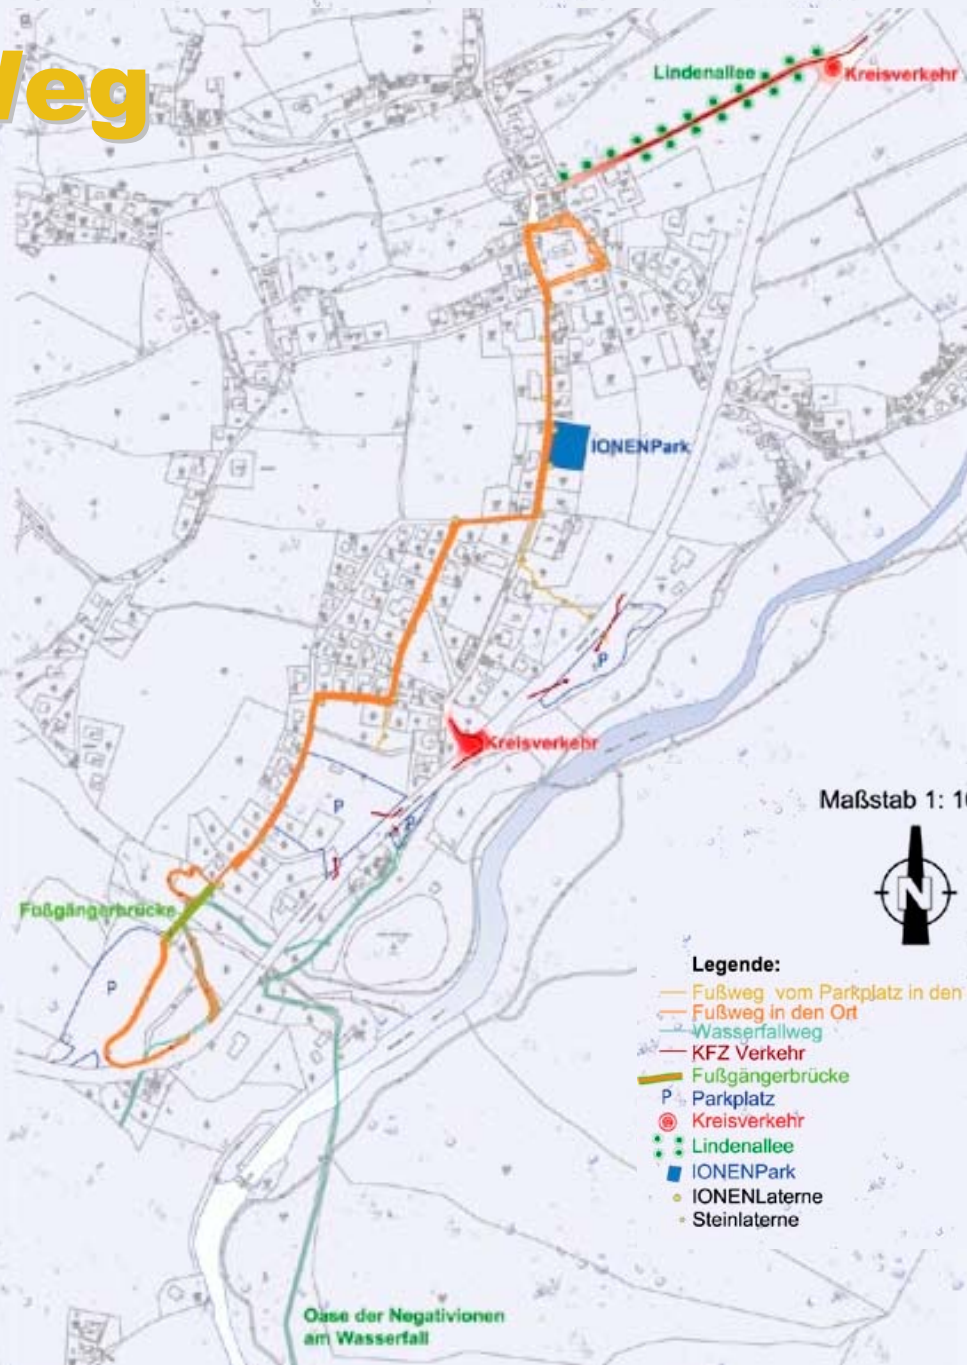

IONEN-Kreisverkehr



IONEN-Park



IONEN-Laterne



IONEN-Brücke



IONEN-Oase



IONEN Oase

„IONEN – Das Gold von Krimml“



Die goldene Oase der Negativionen am linken Ufer des unteren Wasserfalls bietet Platz zur Genesung, Erholung und Vitalisierung in der freien Natur. Es wird ein freier Zugang zu diesem ruhigen Plätzchen unter dem Wasserfall geschaffen, um sich der überaus positiven gesundheitlichen Wirkung des Wasserfalls bedienen zu können.

IONEN - Negative Luftionen


Medizinische Wirkung der Luftionen:

- Inhalierter Luftionen geben ihre Ladung größtenteils im Bereich der Nasenwege an die Schleimhaut ab
- Sie beschleunigen die Schlaggeschwindigkeit der Flimmerhärchen in der Nasen- Schleimhaut - dadurch verstärkte Reinigungswirkung der Nasenschleimhaut und wahrscheinlich auch der Schleimhäute des Atemtraktes
- positive Wirkung für Erkrankungen wie, Rheumatismus, Bluthochdruck, sowie nervöse Störungen des Magens und des Verdauungstraktes
- bei der Behandlung hyperaktiver Kinder erfolgreich angewendet
- gut für Menschen mit erhöhter Wetterempfindlichkeit
- heilende Wirkung bei Asthmapatienten
- Verringerung der bronchialen Überempfindlichkeit und die Erhöhung des Schleimabtransportes.

Die Wasserfälle als Quelle der Gesundheit wurde offensichtlich im Laufe der Zeit vergessen und lange Zeit nur mehr touristisch genutzt, doch der Schatz von Krimml bietet weit mehr, als die Bevölkerung und die Touristen heute noch zu wissen scheinen.



IONEN Brücke

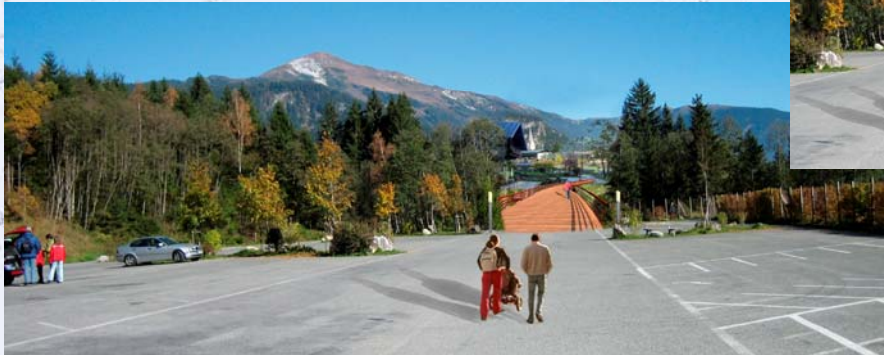

Diese Brücke lässt die unüberwindbare Kluft zwischen den Wasserfällen und dem wunderschönen Ort in ewige Vergessenheit geraten und deren Pose gestattet herrliche Ausblicke in das Dorf. Geleitet von der Kirchturmspitze, wird ein jeder unweigerlich zum IONENPark im Zentrum geführt.




IONEN Laterne



IONEN-Laterne

Stein-Laterne

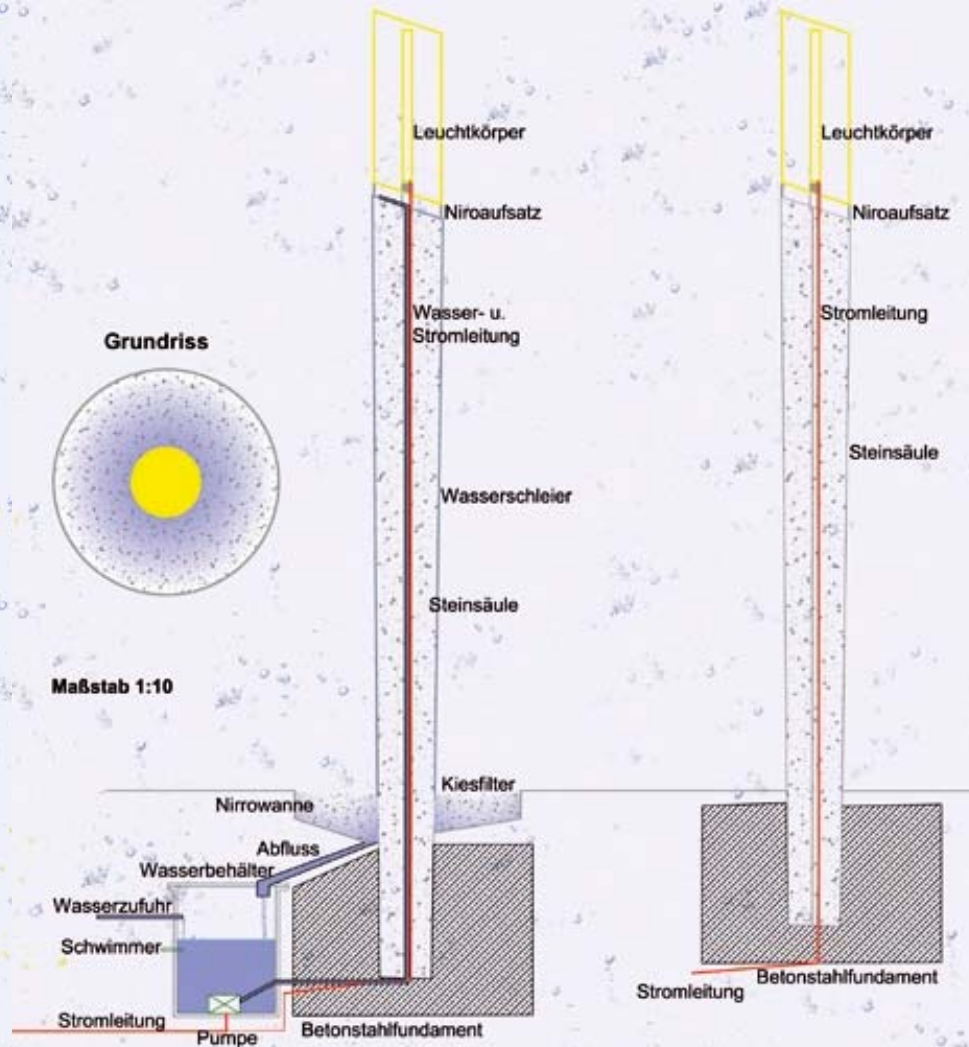

IONEN Park

- Wasser
- Wassergebundene Decke
- Holz
- Asphalt
- Pflasterbelag



Grundriss
Maßstab 1:200



Ansicht
IONEN-Park

IONEN Park

Ausblick
IONEN-Terrasse




Schnitt A-A
Maßstab 1:250

- Wasser
- Geländer-Nierosterstahl
- Holzbank
- Wassergebundene Decke
- Trittsstein




Schnitt B-B
Maßstab 1:250

IONEN Kreisverkehr

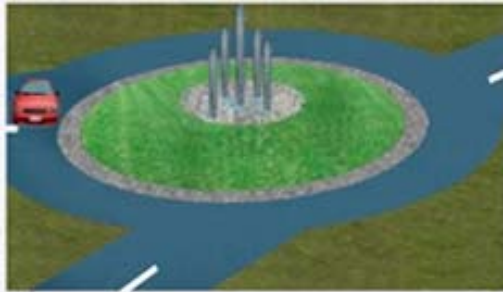

Grundriss
Maßstab 1:1000

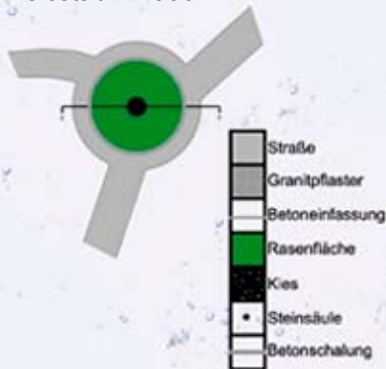

Schnitt
Maßstab 1:150

