


Das Gefüge

Das Konzept für den Entwurf des Stadtplatz Rust entwickelt sich aus der Betrachtung der vorhandenen Raumsituation. Der Platz selbst wird durch die Bebauung gebildet. Diese Charakteristik der Bebauung lässt verschiedene Räume entstehen.

Zentral entsteht ein großer Raum, der zum Aufenthalt einlädt und eine multifunktionale Nutzung ermöglicht. Daran schließen Räume an, die Verbindungen bieten zwischen den verschiedenen Aufenthaltsräumen.




Raumtypen
Aufenthaltsraum
Verbindungsraum

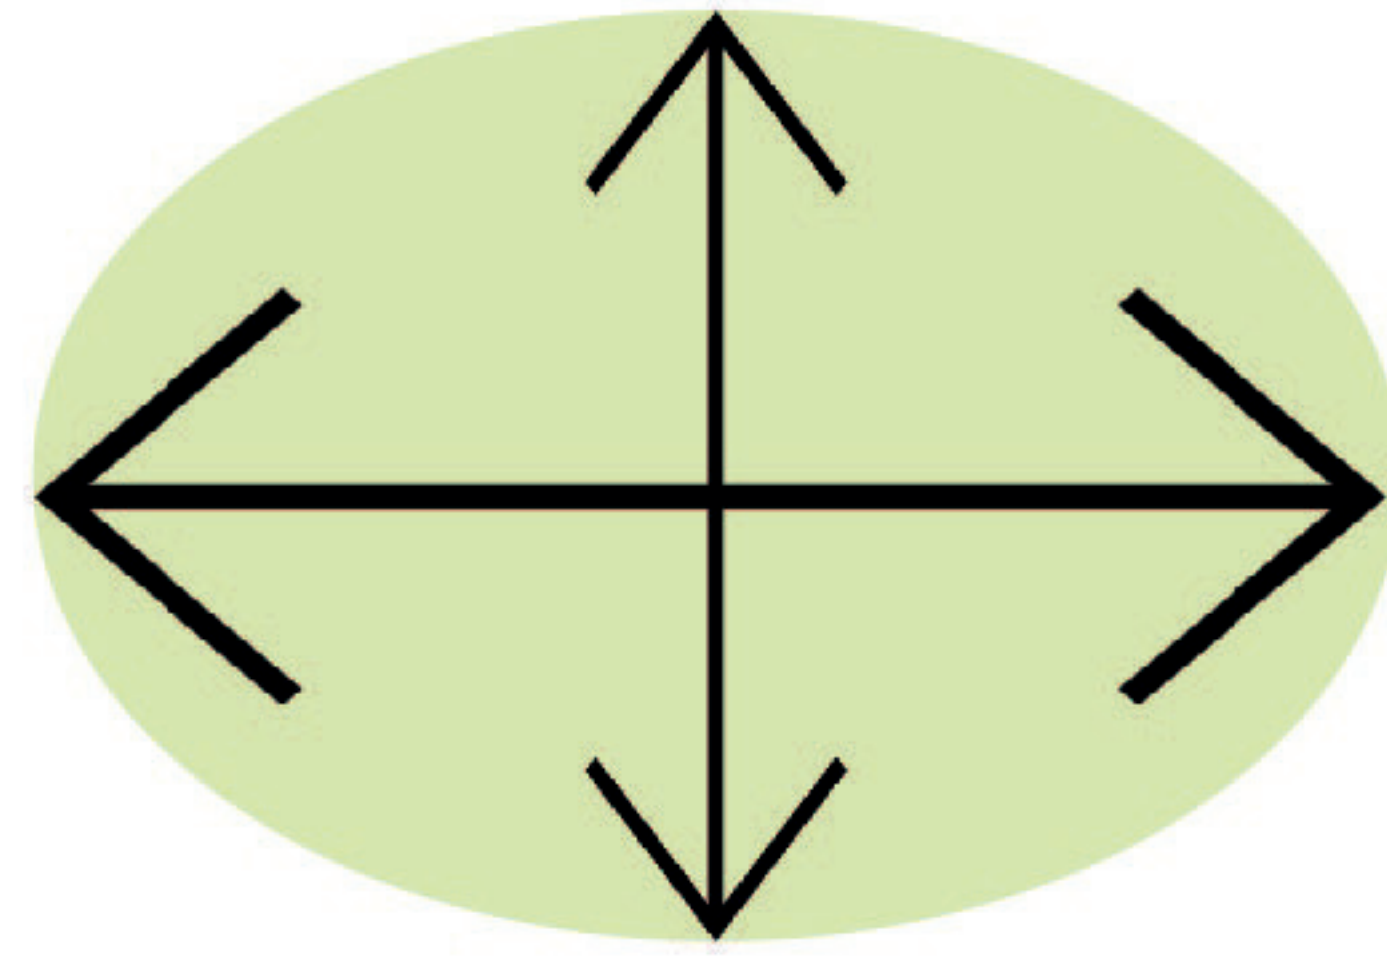


RAUMANALYSE - aufgeweitet - eng - linear

Die Raumanalyse ergibt zwei verschiedene Raumtypen. Einen aufgeweiteten Raum, der weite und offen zeigt, ein Raum zum Verweilen und sich aufhalten und einen engen und geschlossenen Raum, der zum durchgehen aber sich auch als Verbindung zwischen den Aufenthaltsräumen zeigt.

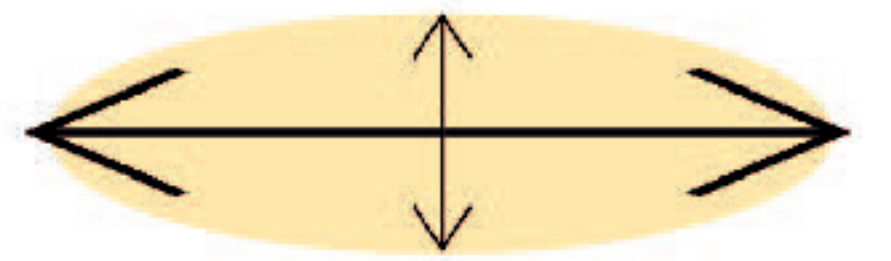

Grundriss
Maßstab: 1:250

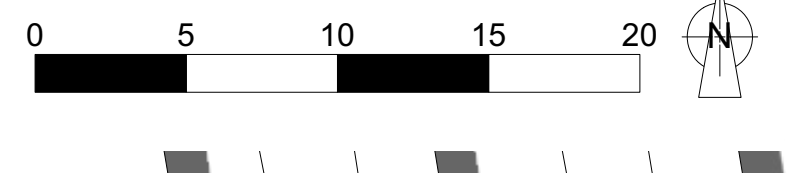

Materialkonzept



Pflanzkonzept









Schnittansicht

Maßstab: 1:250



Staudenmischung „Farbensaum“

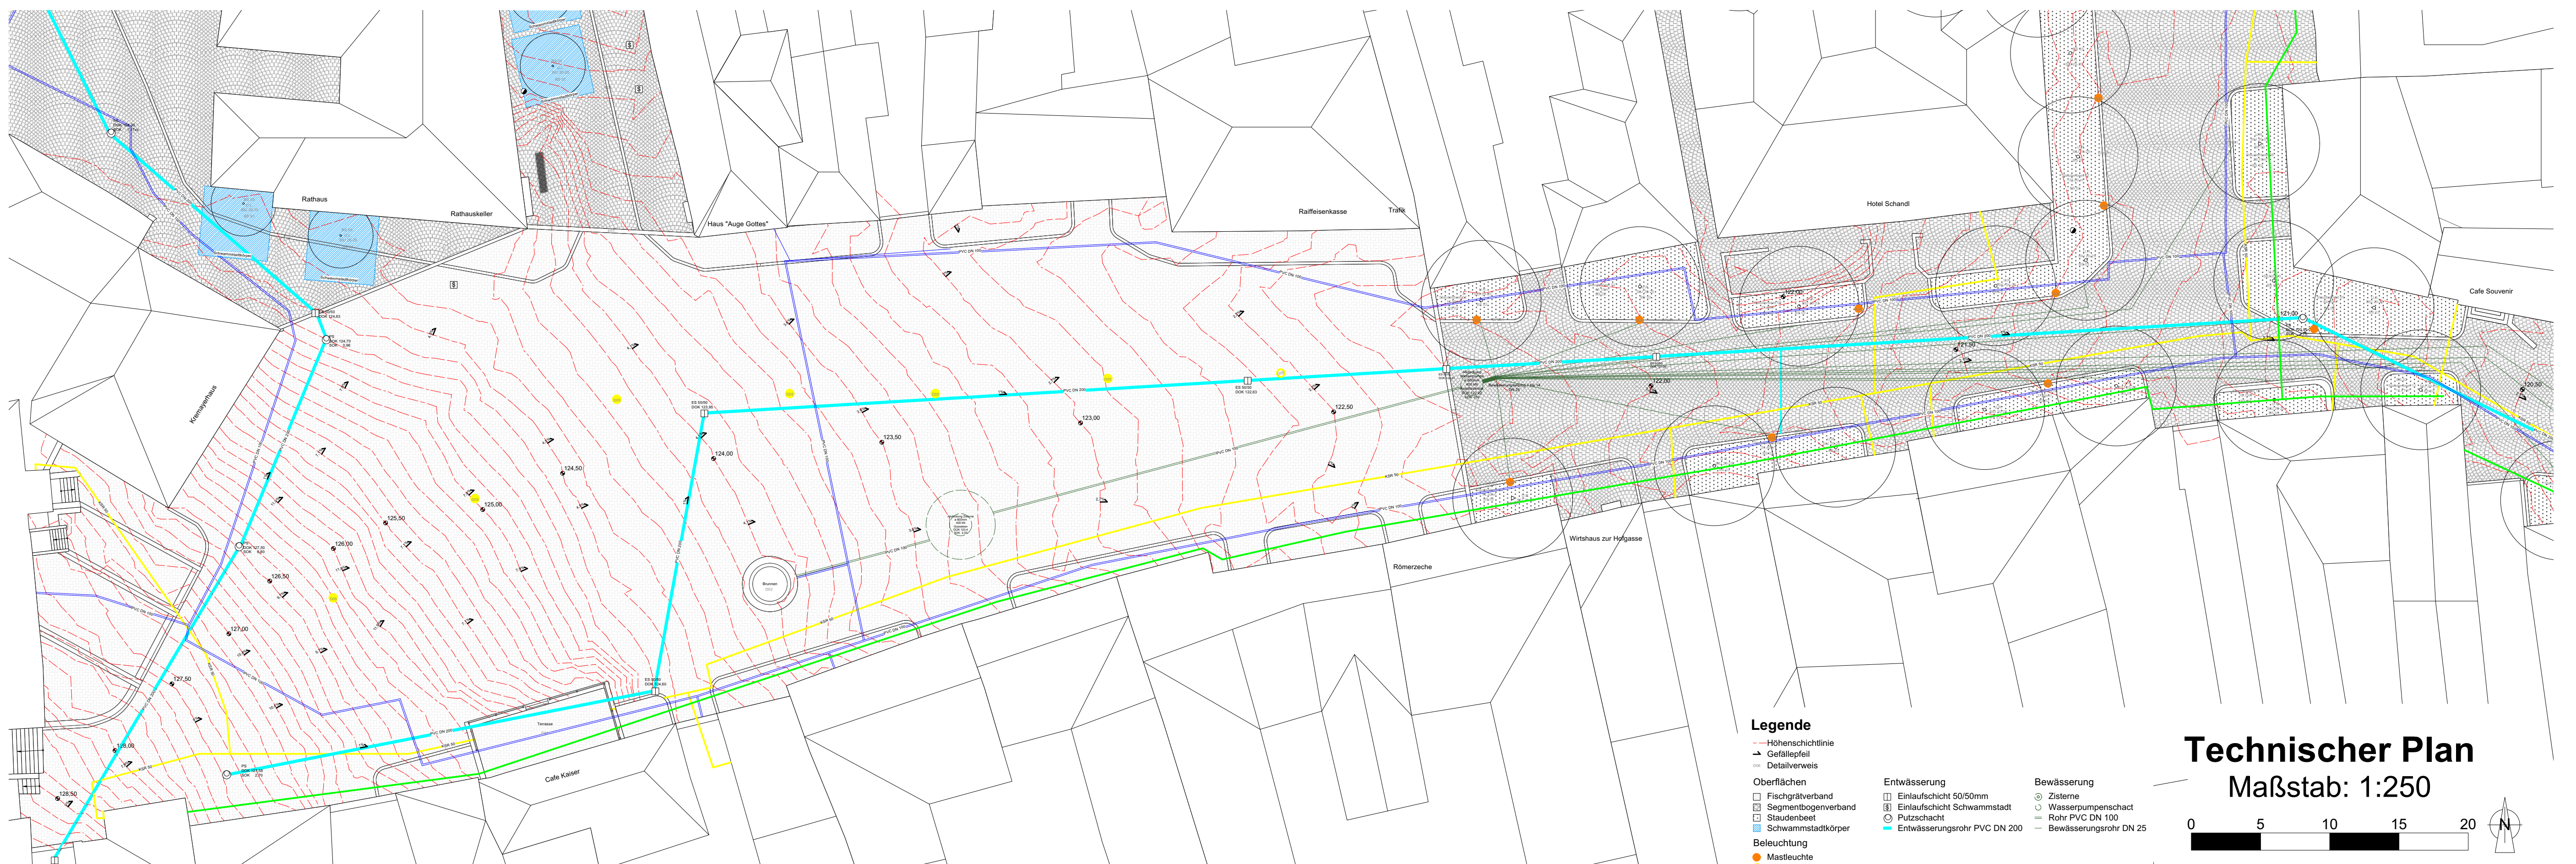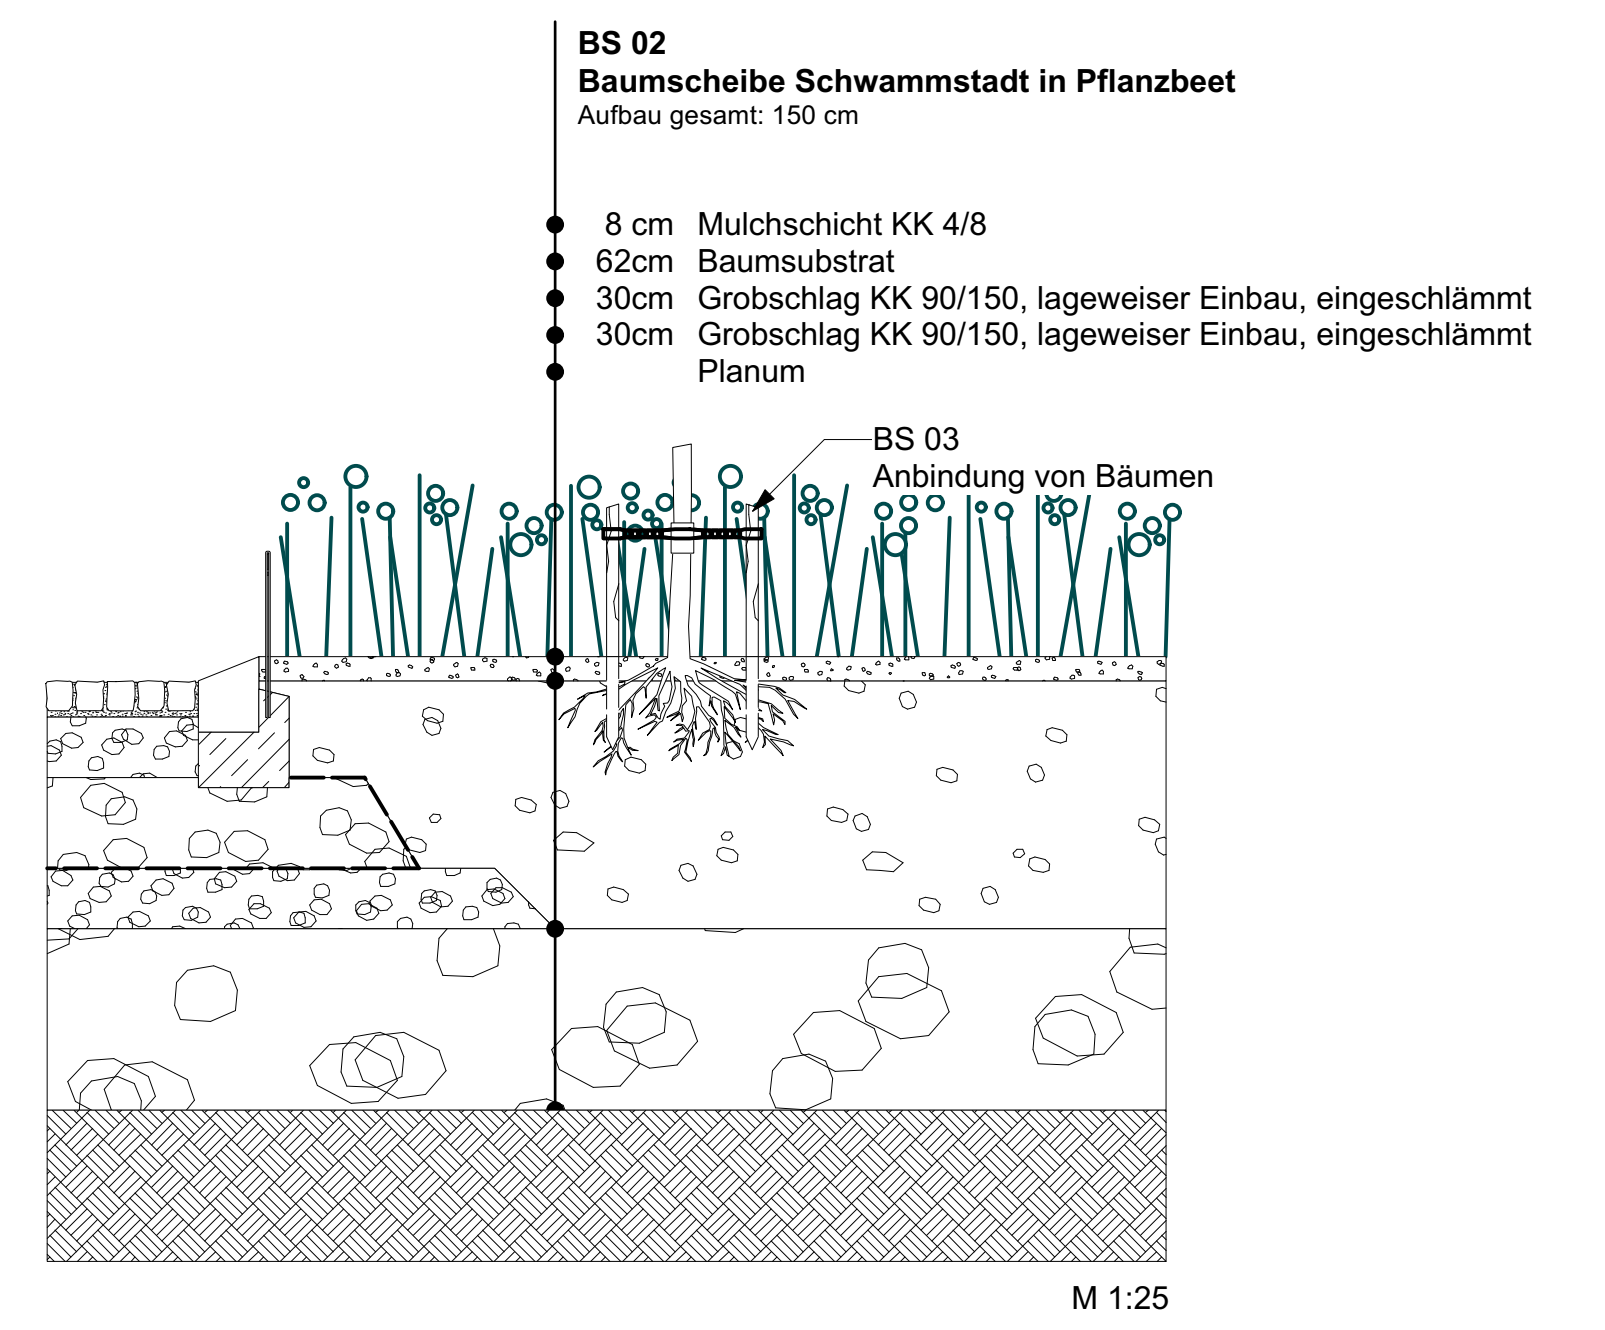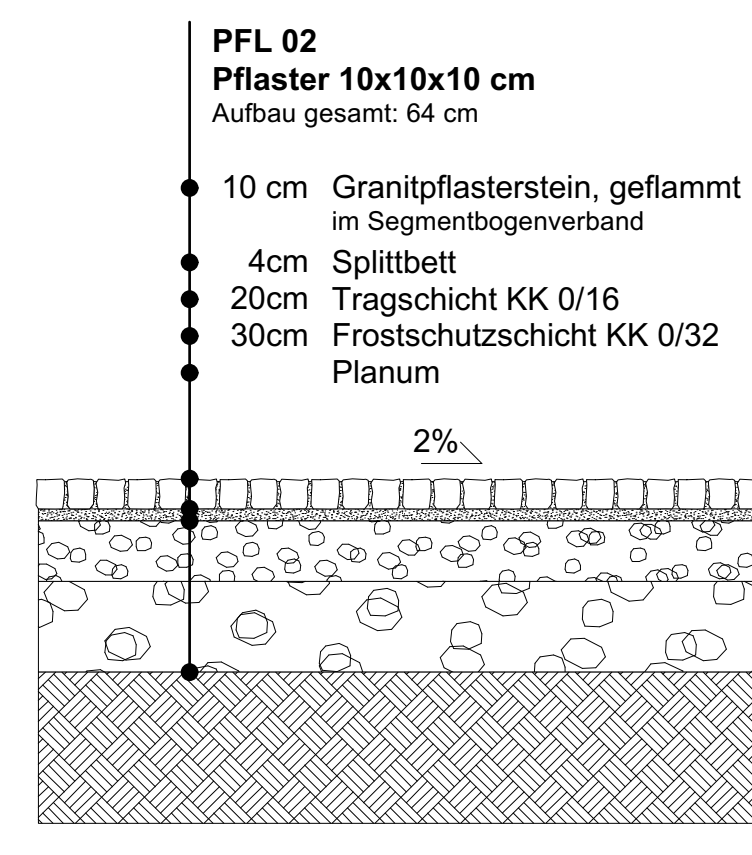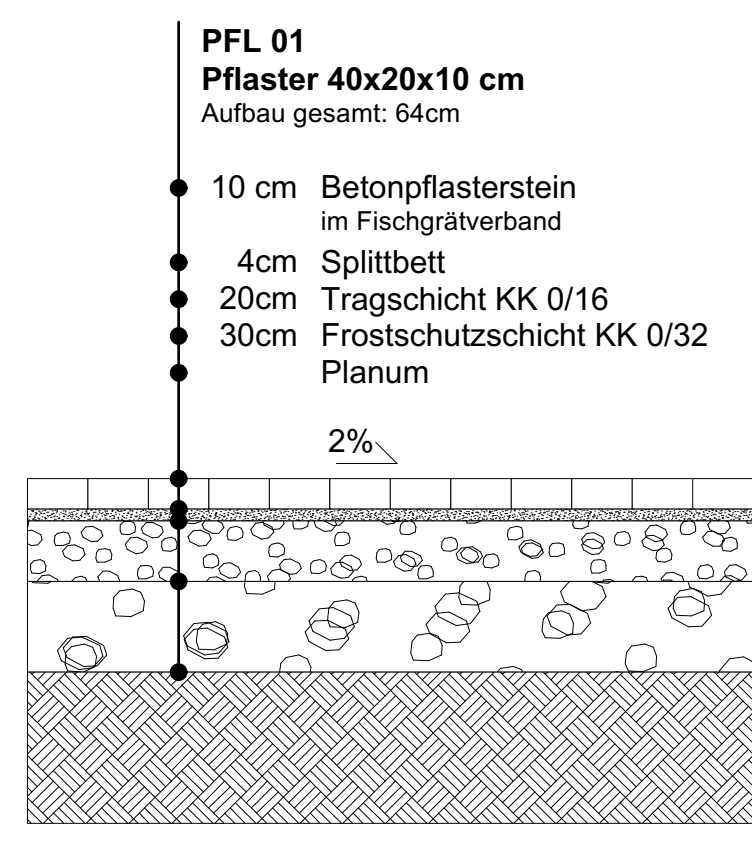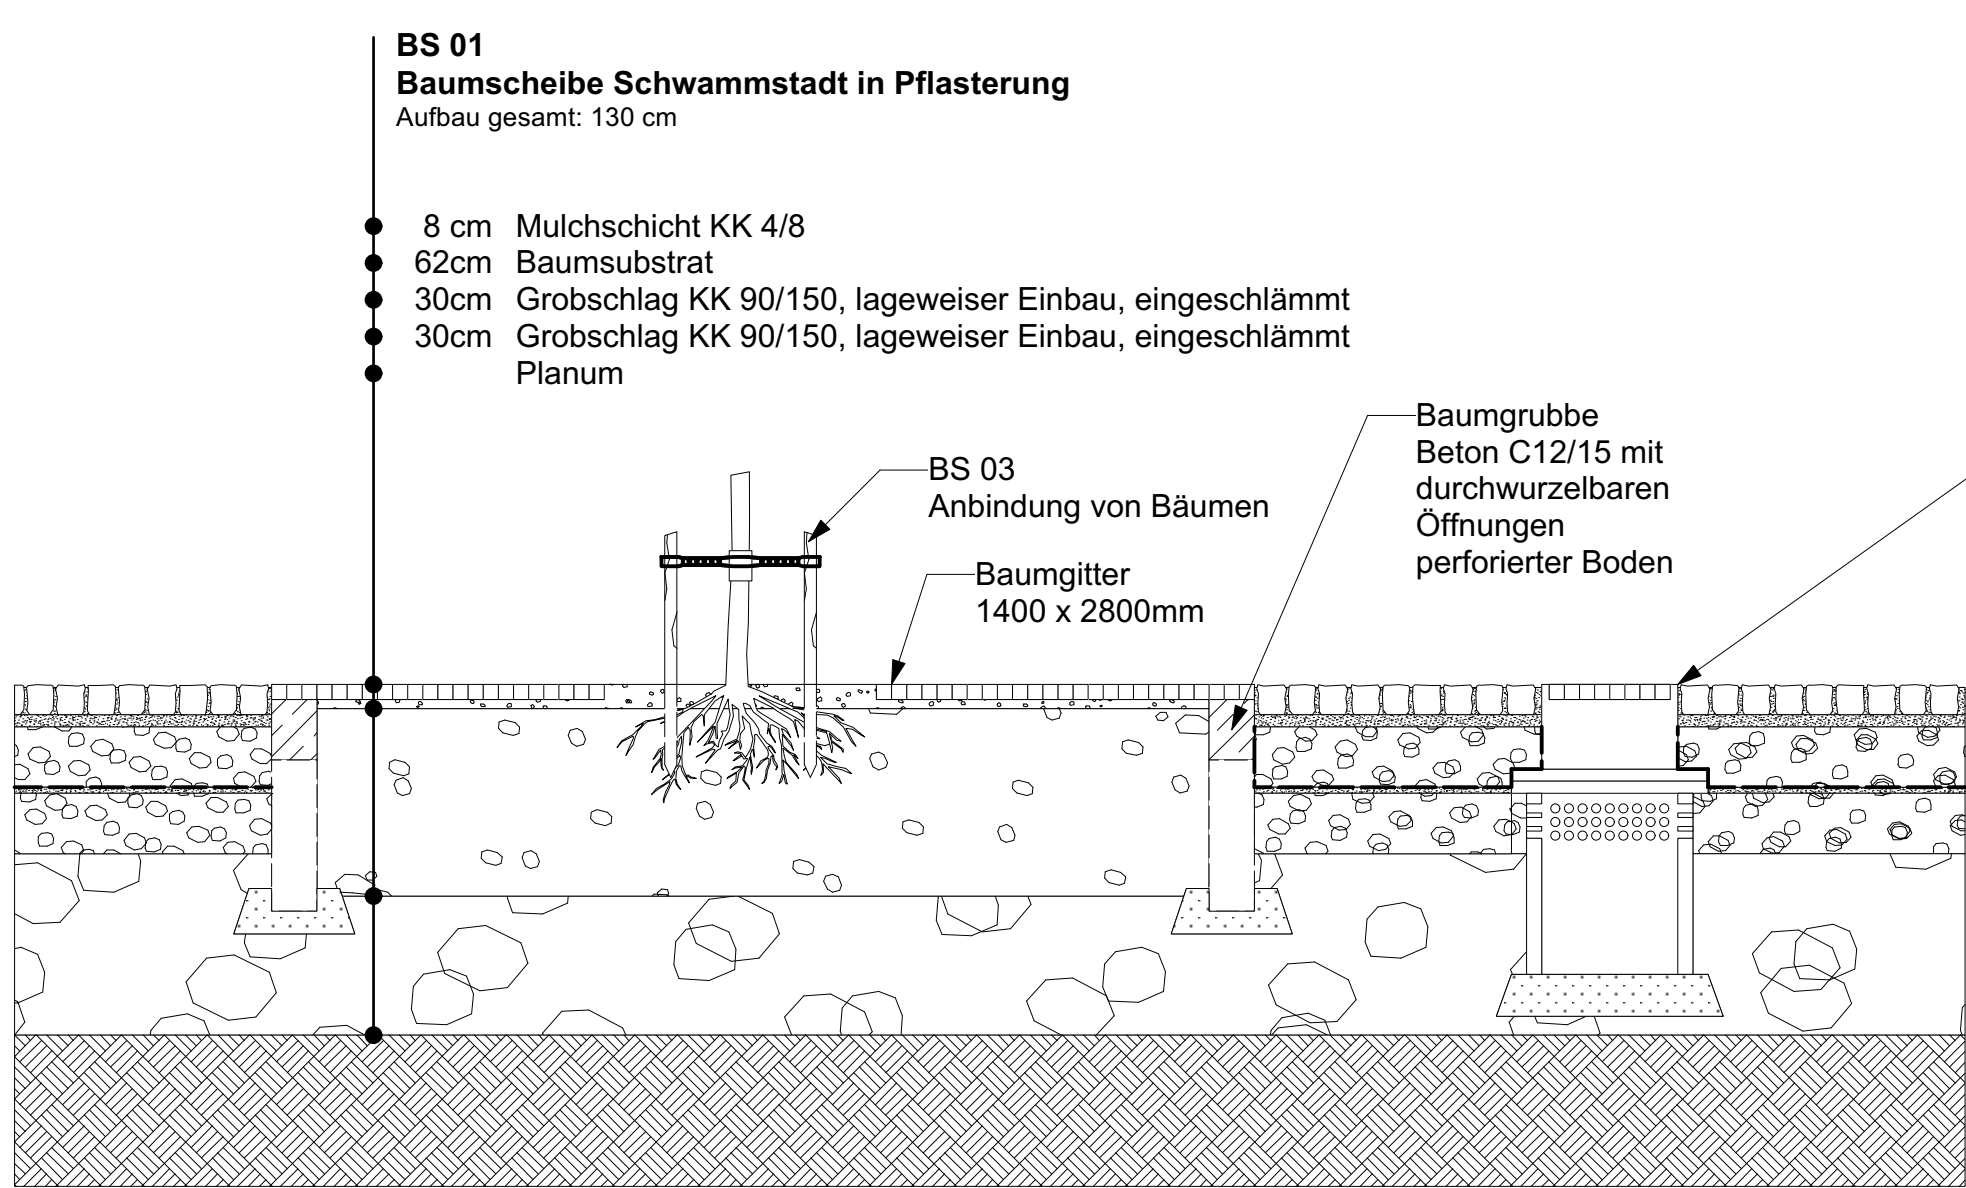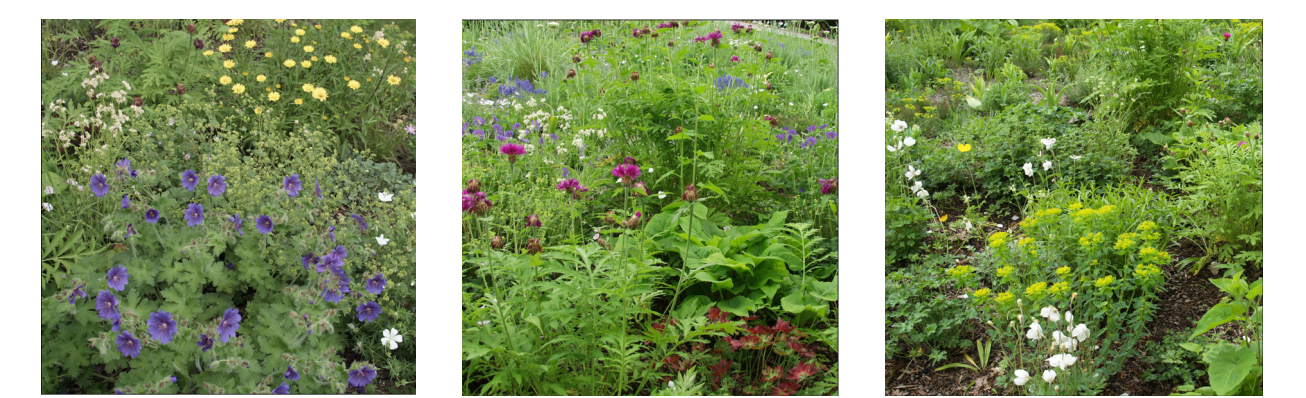

Legende

- Stromschutrinne
- Gullykante
- Deckenelement
- Oberflächen
- Fischgrätverband
- Segmentbogenverband
- Staudenbeet
- Schwammsteineinlauf
- Beleuchtung
- Masthöhe
- Hangbeschriftung
- Entässerung
- Einbauschicht 5000mm
- Segmentbogenverband
- Pflaster
- Einbauschicht PVC DN 200
- Bewässerung
- System
- Wasserumlaufschicht
- Rohr PVC DN 100
- Bewässerungsrinne DN 25

Technischer Plan
Maßstab: 1:250

