


BEWEGUNGSRAUM BEGEGNUNGSRAUM

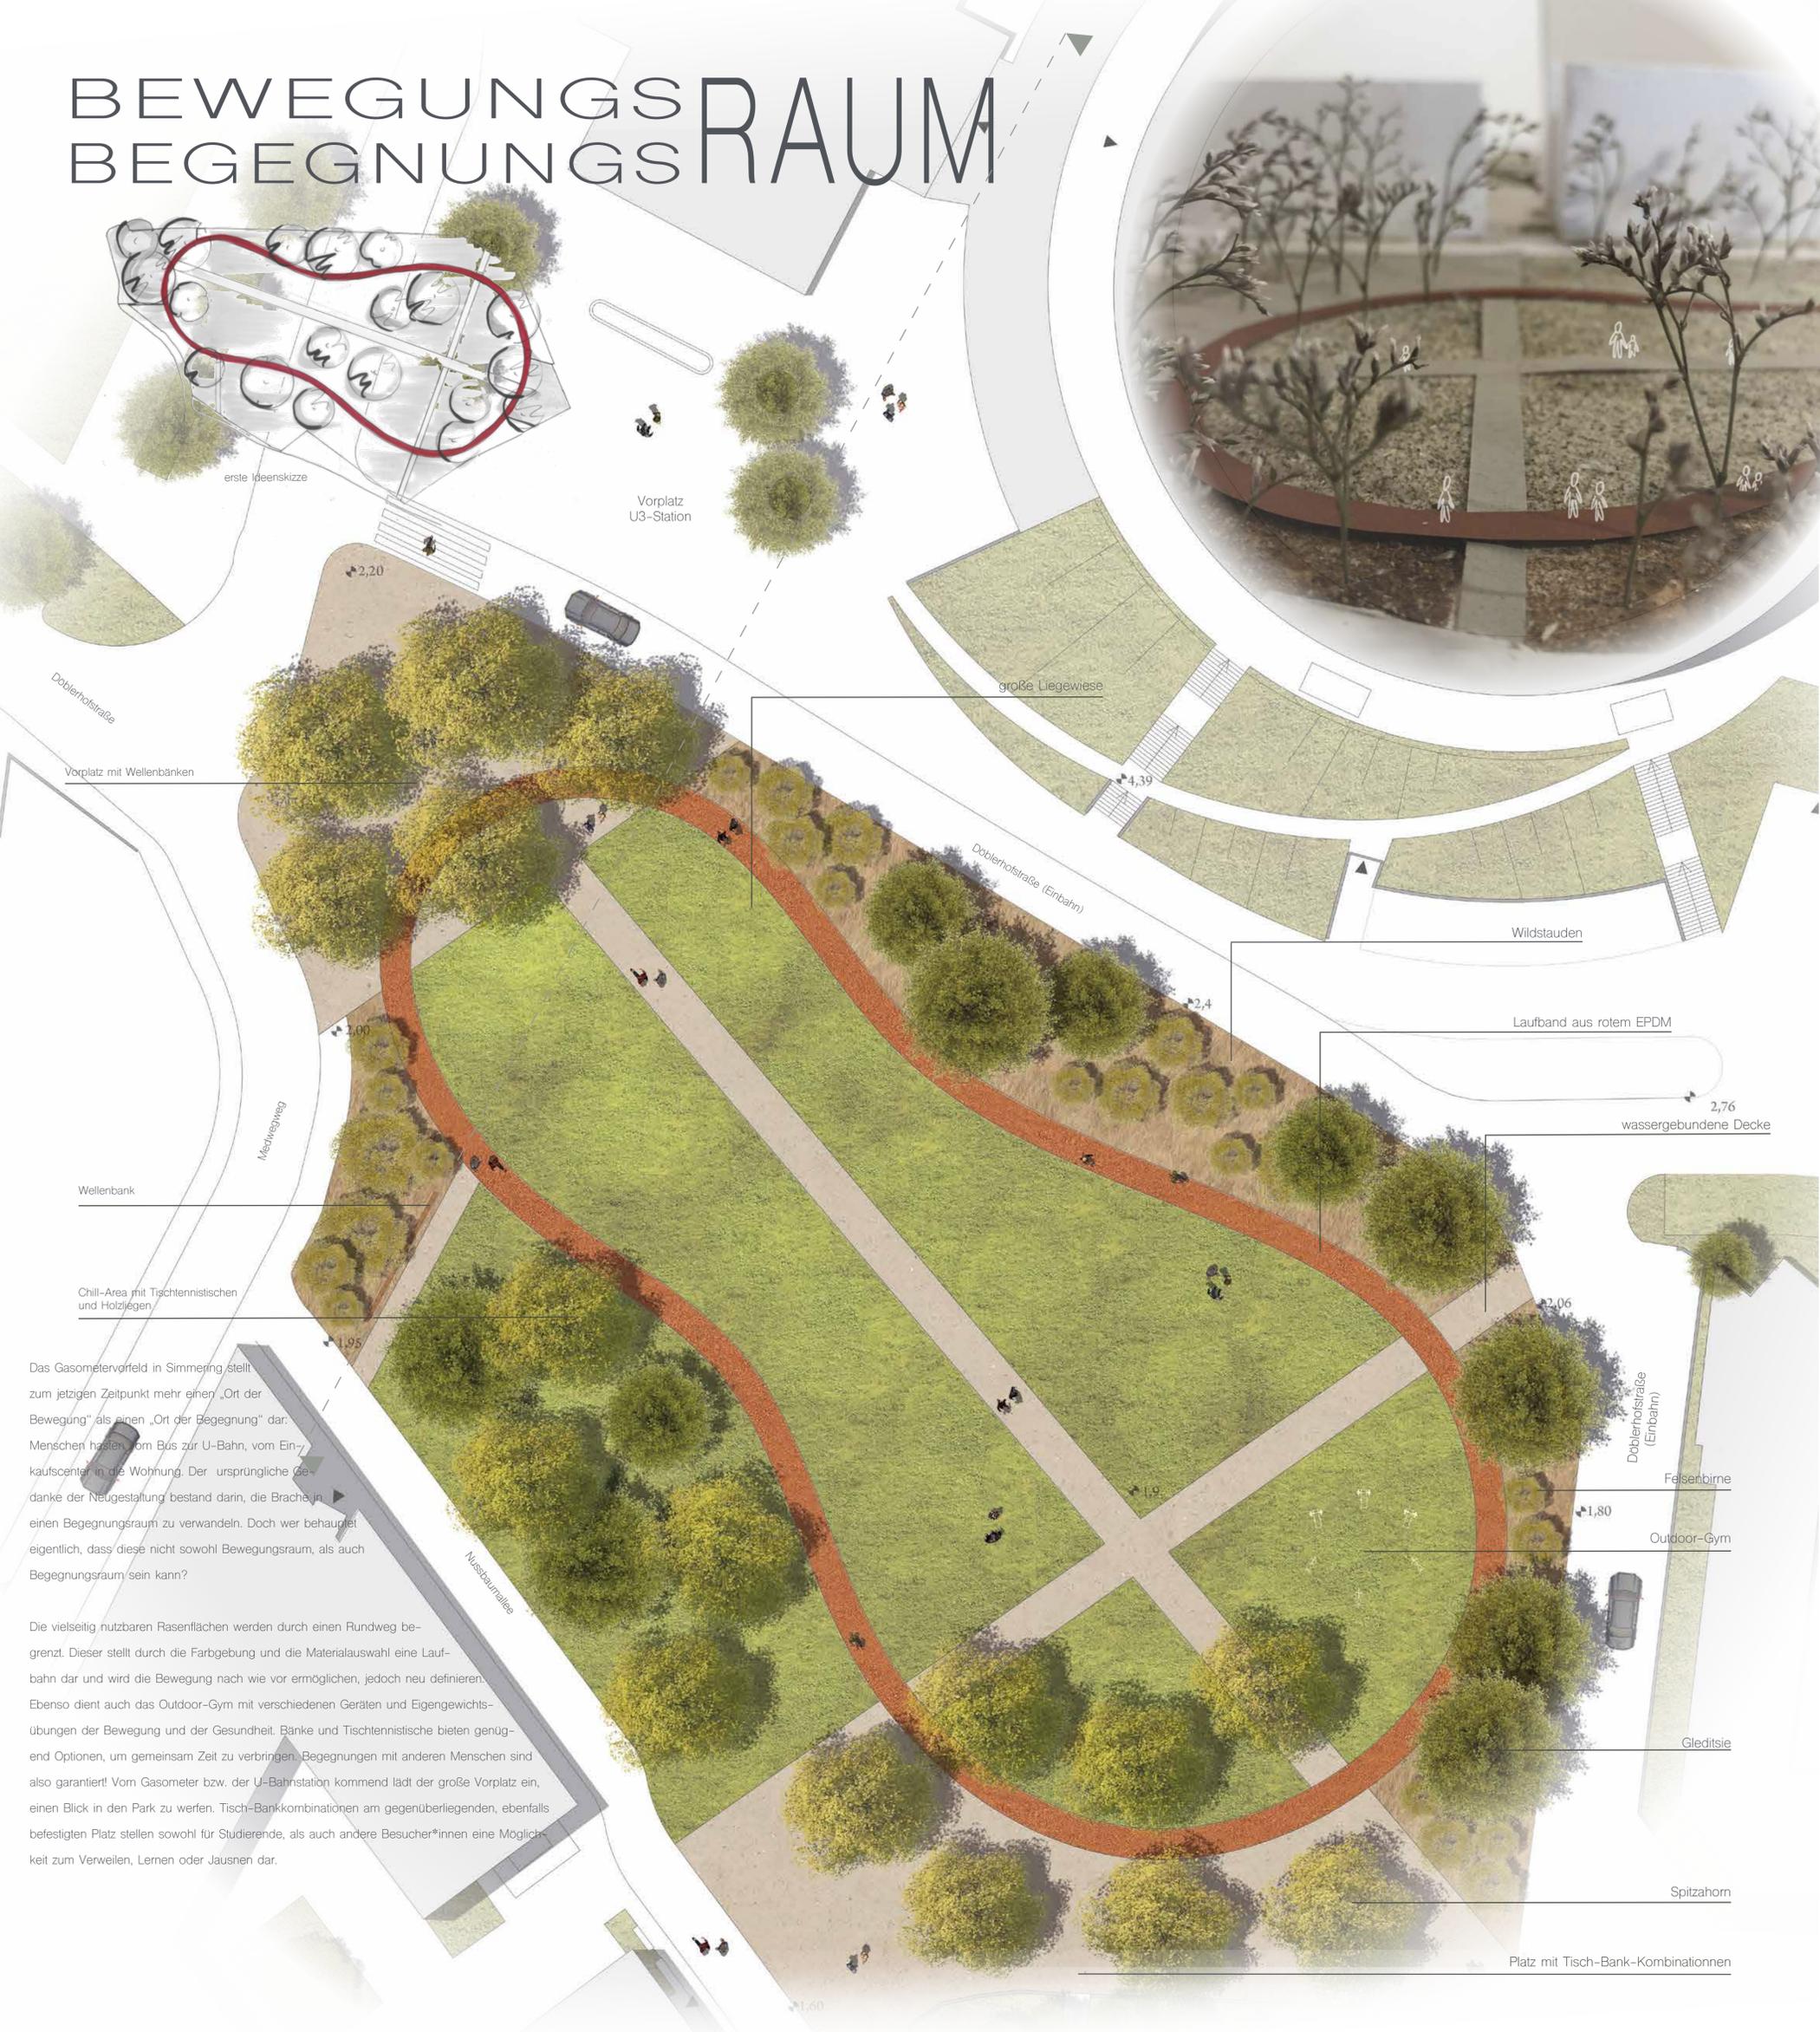

Das Gasometerareal in Simmering stellt zum jetzigen Zeitpunkt mehr einen „Ort der Bewegung“ als einen „Ort der Begegnung“ dar. Menschen hasten vom Bus zur U-Bahn, vom Einkaufszentrum in die Wohnung. Der ursprüngliche Gedanke der Neugestaltung bestand darin, die Brache in einen Begegnungsraum zu verwandeln. Doch wer behauptet eigentlich, dass diese nicht sowohl Bewegungsraum, als auch Begegnungsraum sein kann?

Die vielseitig nutzbaren Rasenflächen werden durch einen Rundweg begrenzt. Dieser stellt durch die Farbgebung und die Materialauswahl eine Laufbahn dar und wird die Bewegung nach wie vor ermöglichen, jedoch neu definieren. Ebenso dient auch das Outdoor-Gym mit verschiedenen Geräten und Eigengewichtsübungen der Bewegung und der Gesundheit. Bänke und Tischennistichen bieten genügend Optionen, um gemeinsam Zeit zu verbringen. Begegnungen mit anderen Menschen sind also garantiert! Vom Gasometer bzw. der U-Bahnstation kommend lädt der große Vorplatz ein, einen Blick in den Park zu werfen. Tisch-Bankkombinationen am gegenüberliegenden, ebenfalls befestigten Platz stellen sowohl für Studierende, als auch andere Besucher*innen eine Möglichkeit zum Verweilen, Lernen oder Jausnen dar.

N
GRUNDRISS
im Maßstab 1 : 250 m



SCHNITTANSICHT
im Maßstab 1 : 250 m



BEWEGUNGSRAUM|BEGEGNUNGSRAUM
projekt zu landschaftsarchitektur II
institut für landschaftsarchitektur

Lisa Wendl matrnr 51900697
I lvnr 852.107 I ws 2021/2022
I lektorin barbara brandstätter I tutorinnen leonie friessnegg, anna huber

