


TIME OUT

...kurze Auszeit,

ein Ort, um der Hektik der Stadt zu entfliehen!

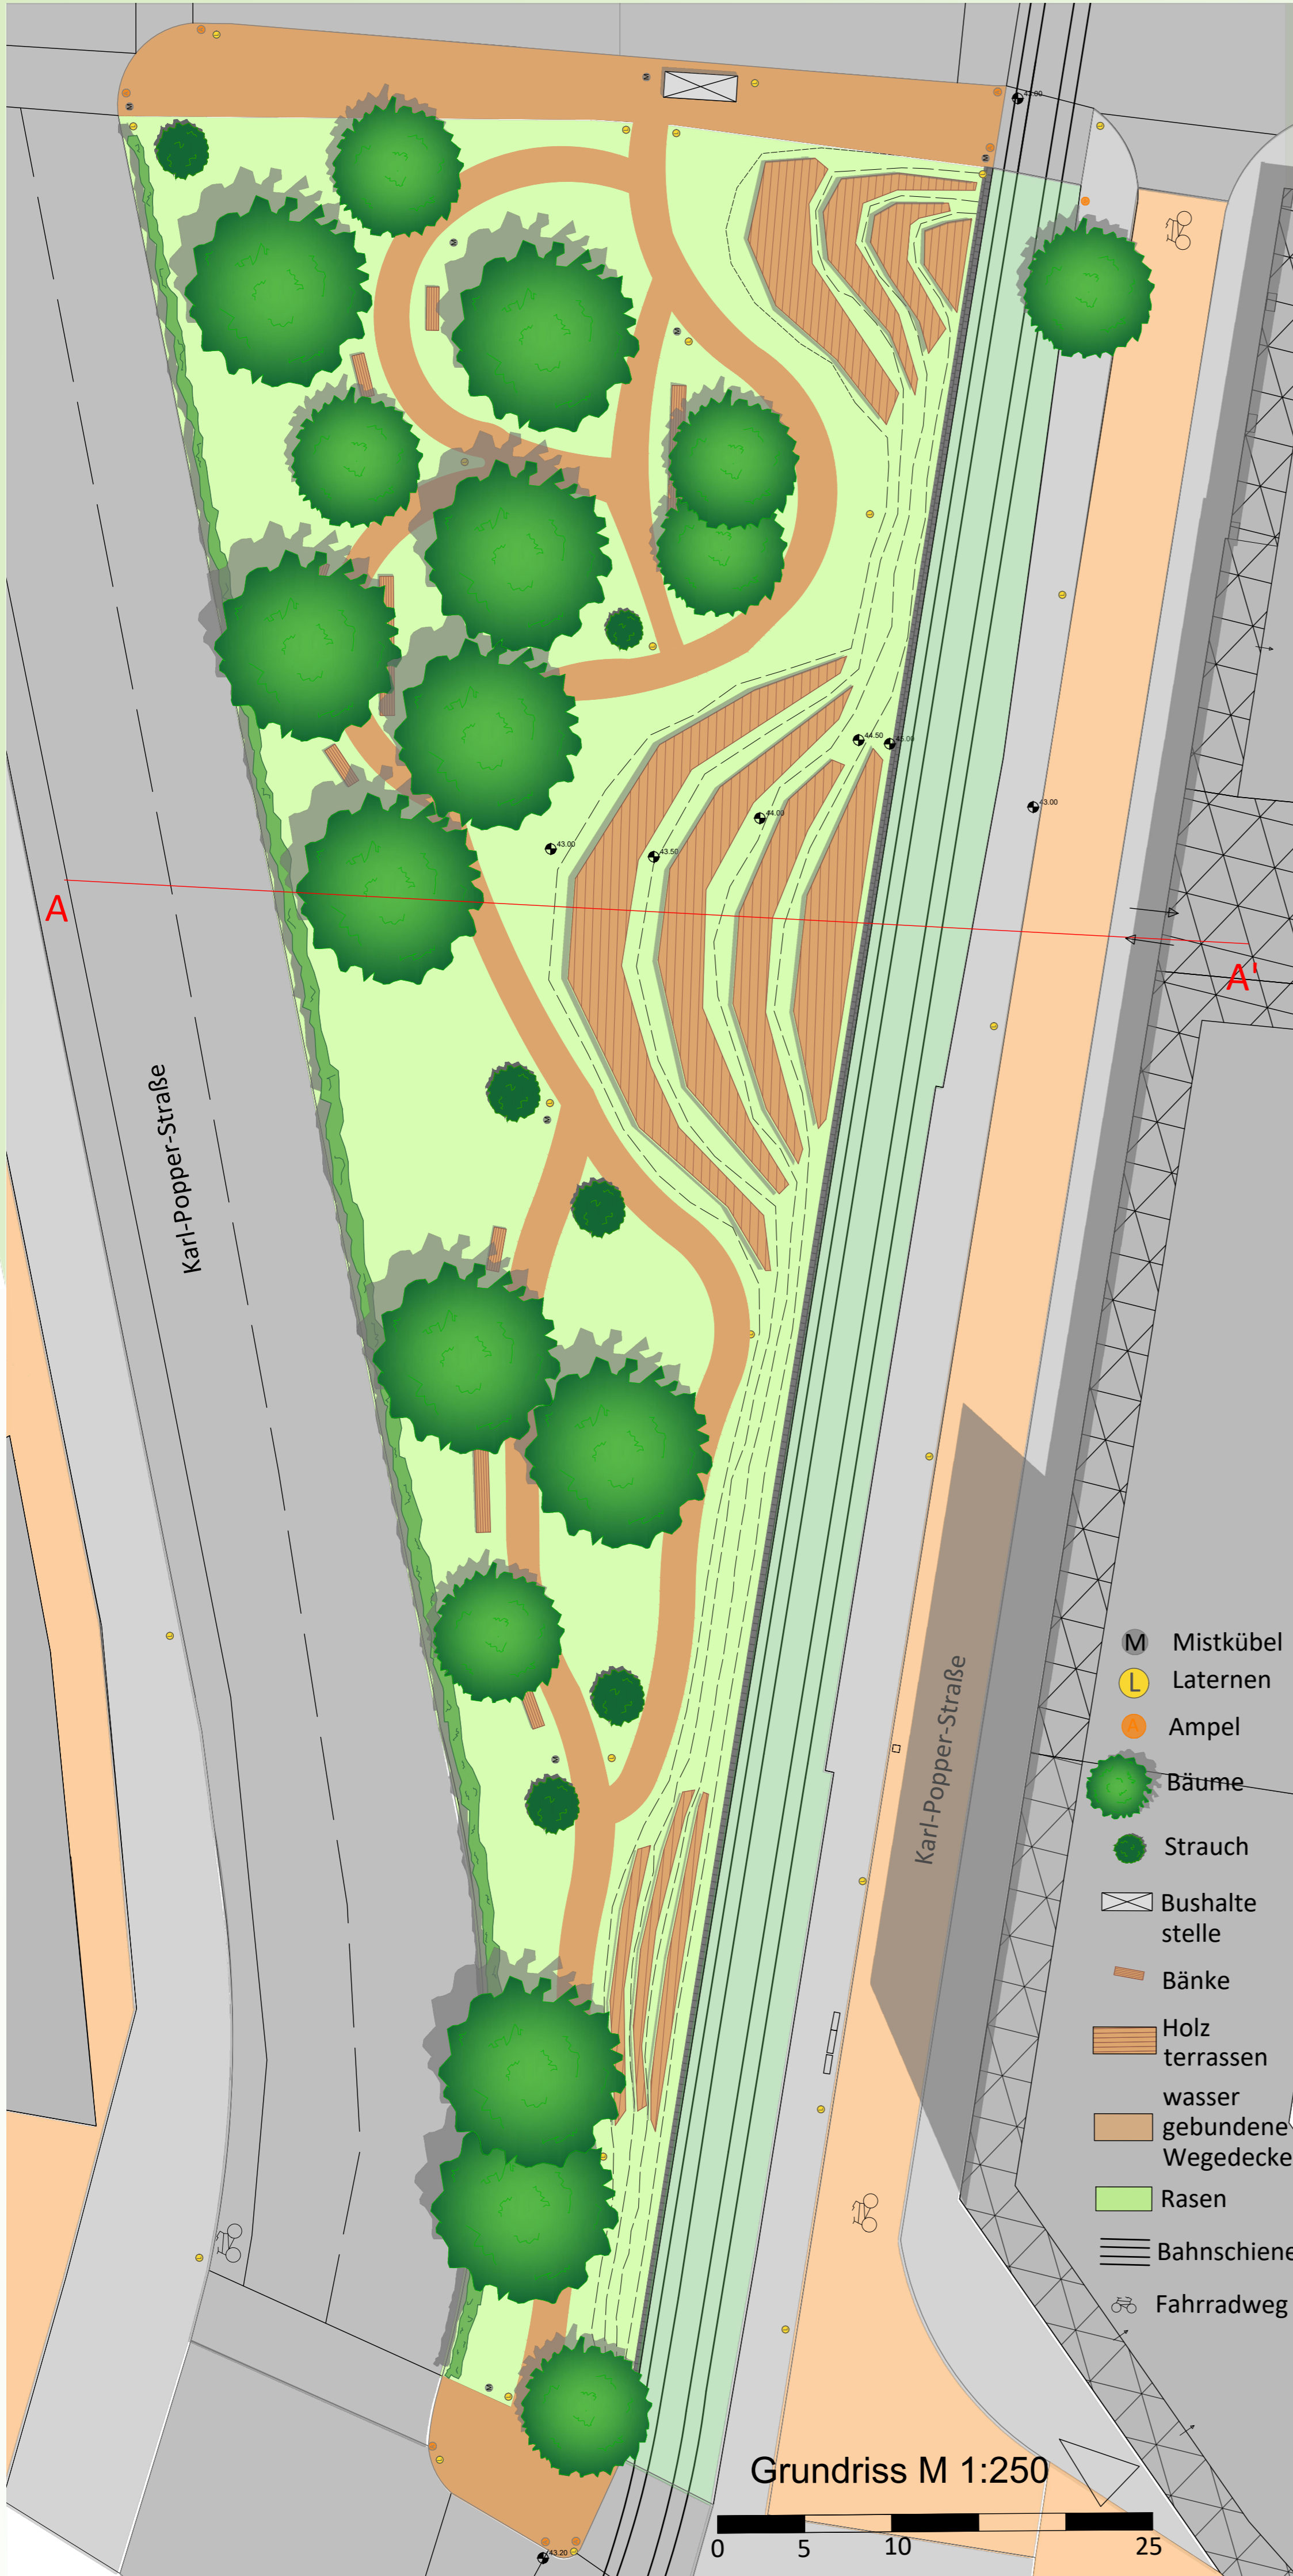

- M Mistkübel
- L Laternen
- o Ampel
- Bäume
- Strauch
- Bushalte stelle
- Bänke
- Holz terrassen
- wasser gebundene Wegedecke
- Rasen
- Bahnschiene
- Fahrradweg

Grundriss M 1:250



Durch die Bestandsanalyse wurde eine erste Idee entwickelt und in einem Arbeitsmodell festgehalten.


Nach weiteren Überlegungen und Kritik ist die Idee zu einem konkreten Konzept weiterentwickelt und anhand von thematischen und freien Skizzen festgehalten worden.

Eine Auswahl von Rot-, Gelb- und Orangetönen geben das Farbkonzept der Stauden vor.


Der fertige Entwurf ist in einem Modell, einem Grundriss und einem Schnitt im Maßstab 1:250 dargestellt.

Eine Vogelperspektive soll die Atmosphäre des Ortes widerspiegeln.

MV 26.11.22. Freier Schnitt

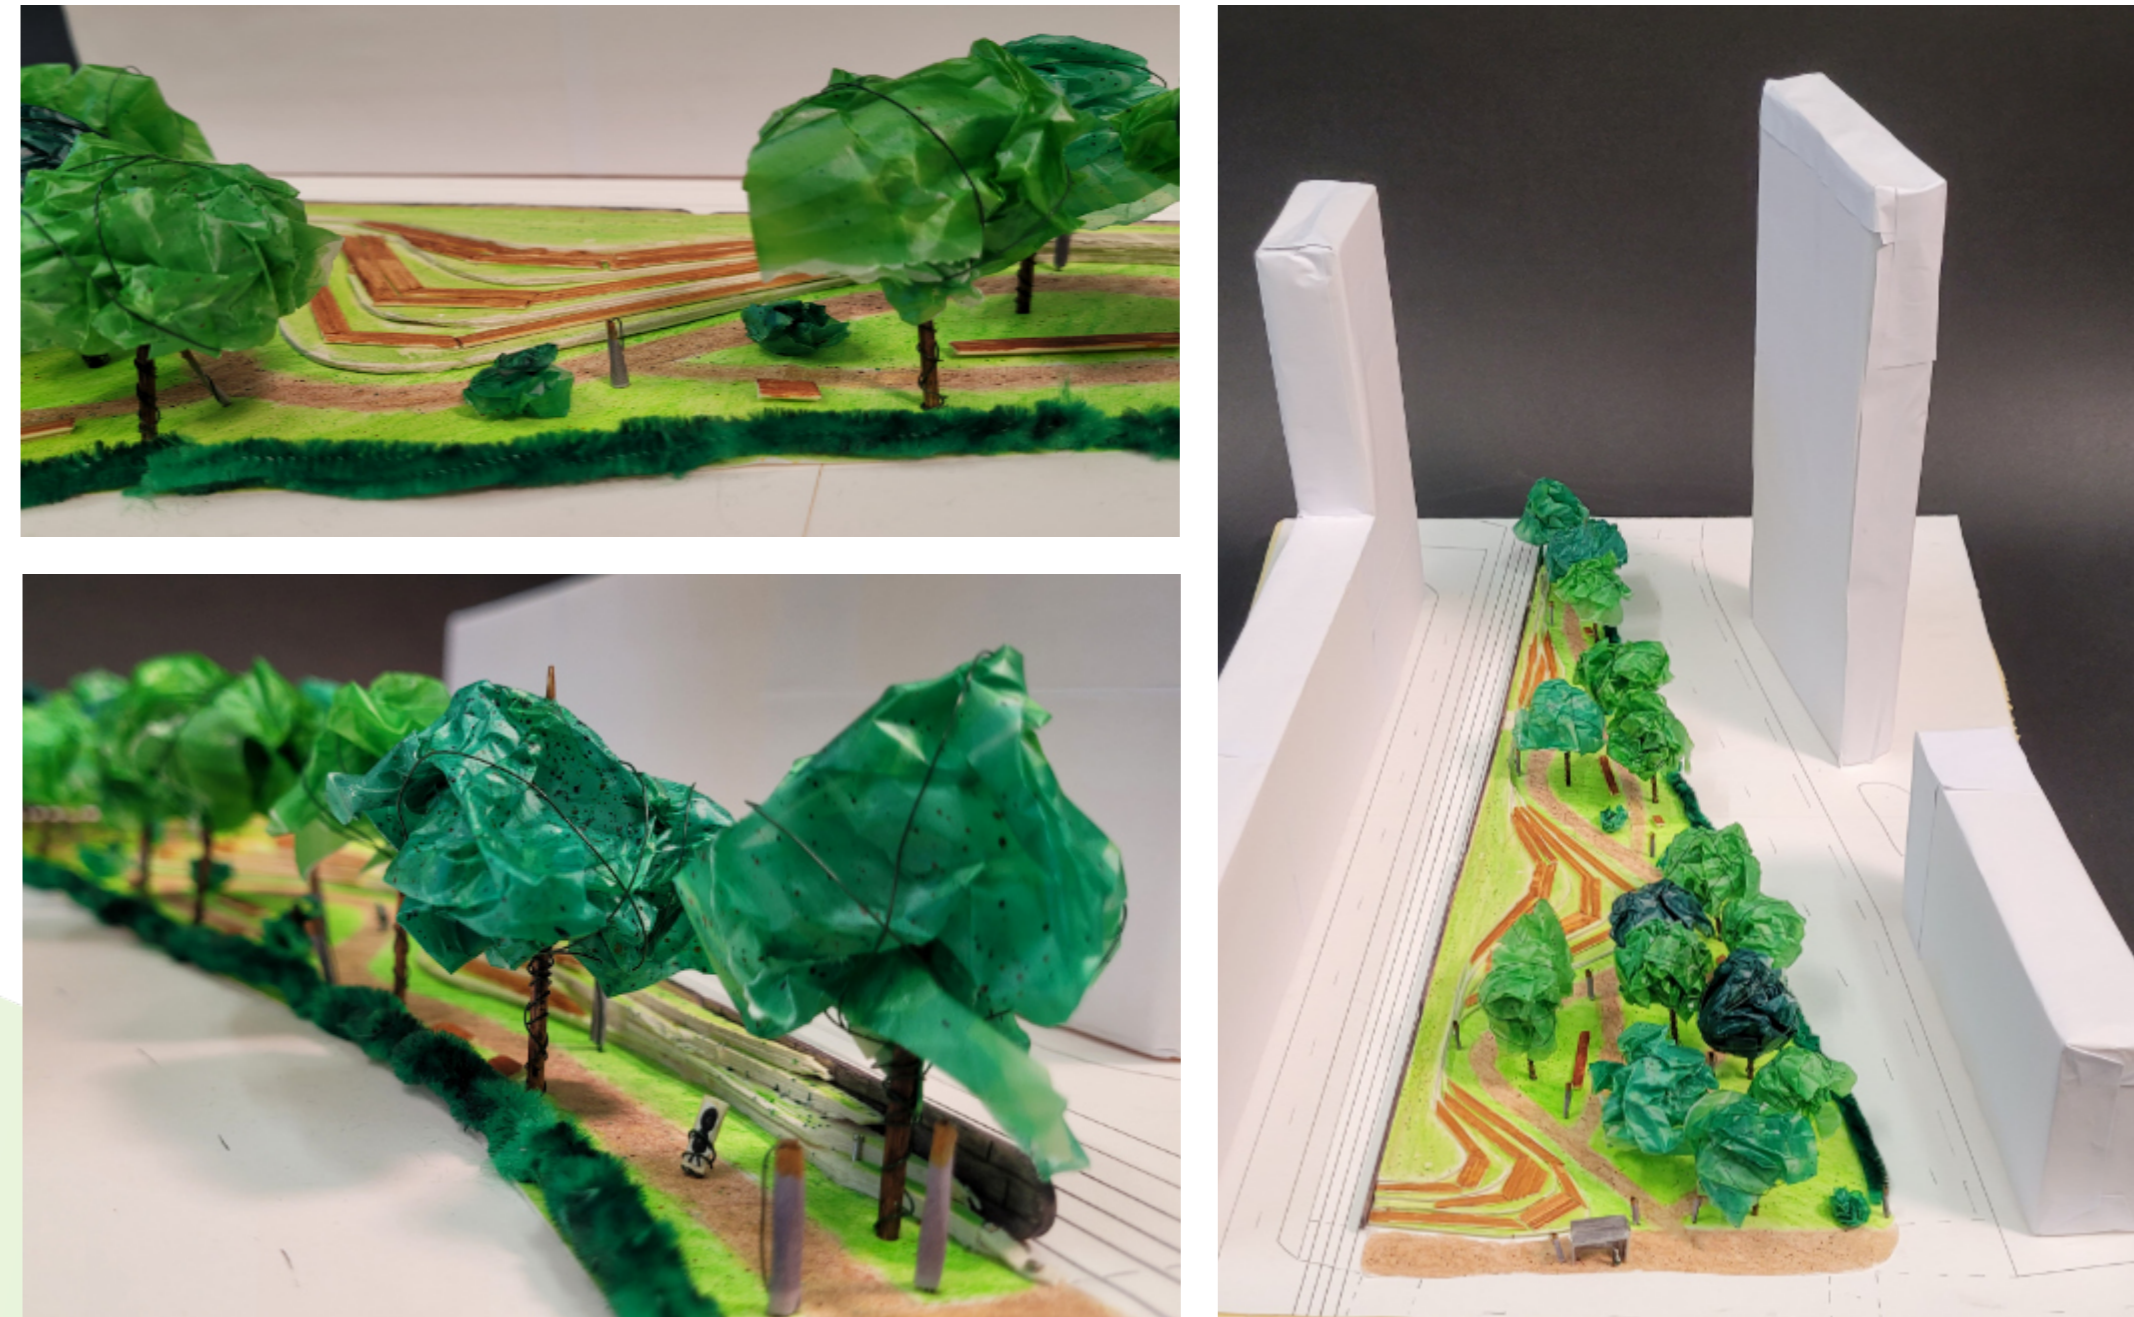

Modell 1:250

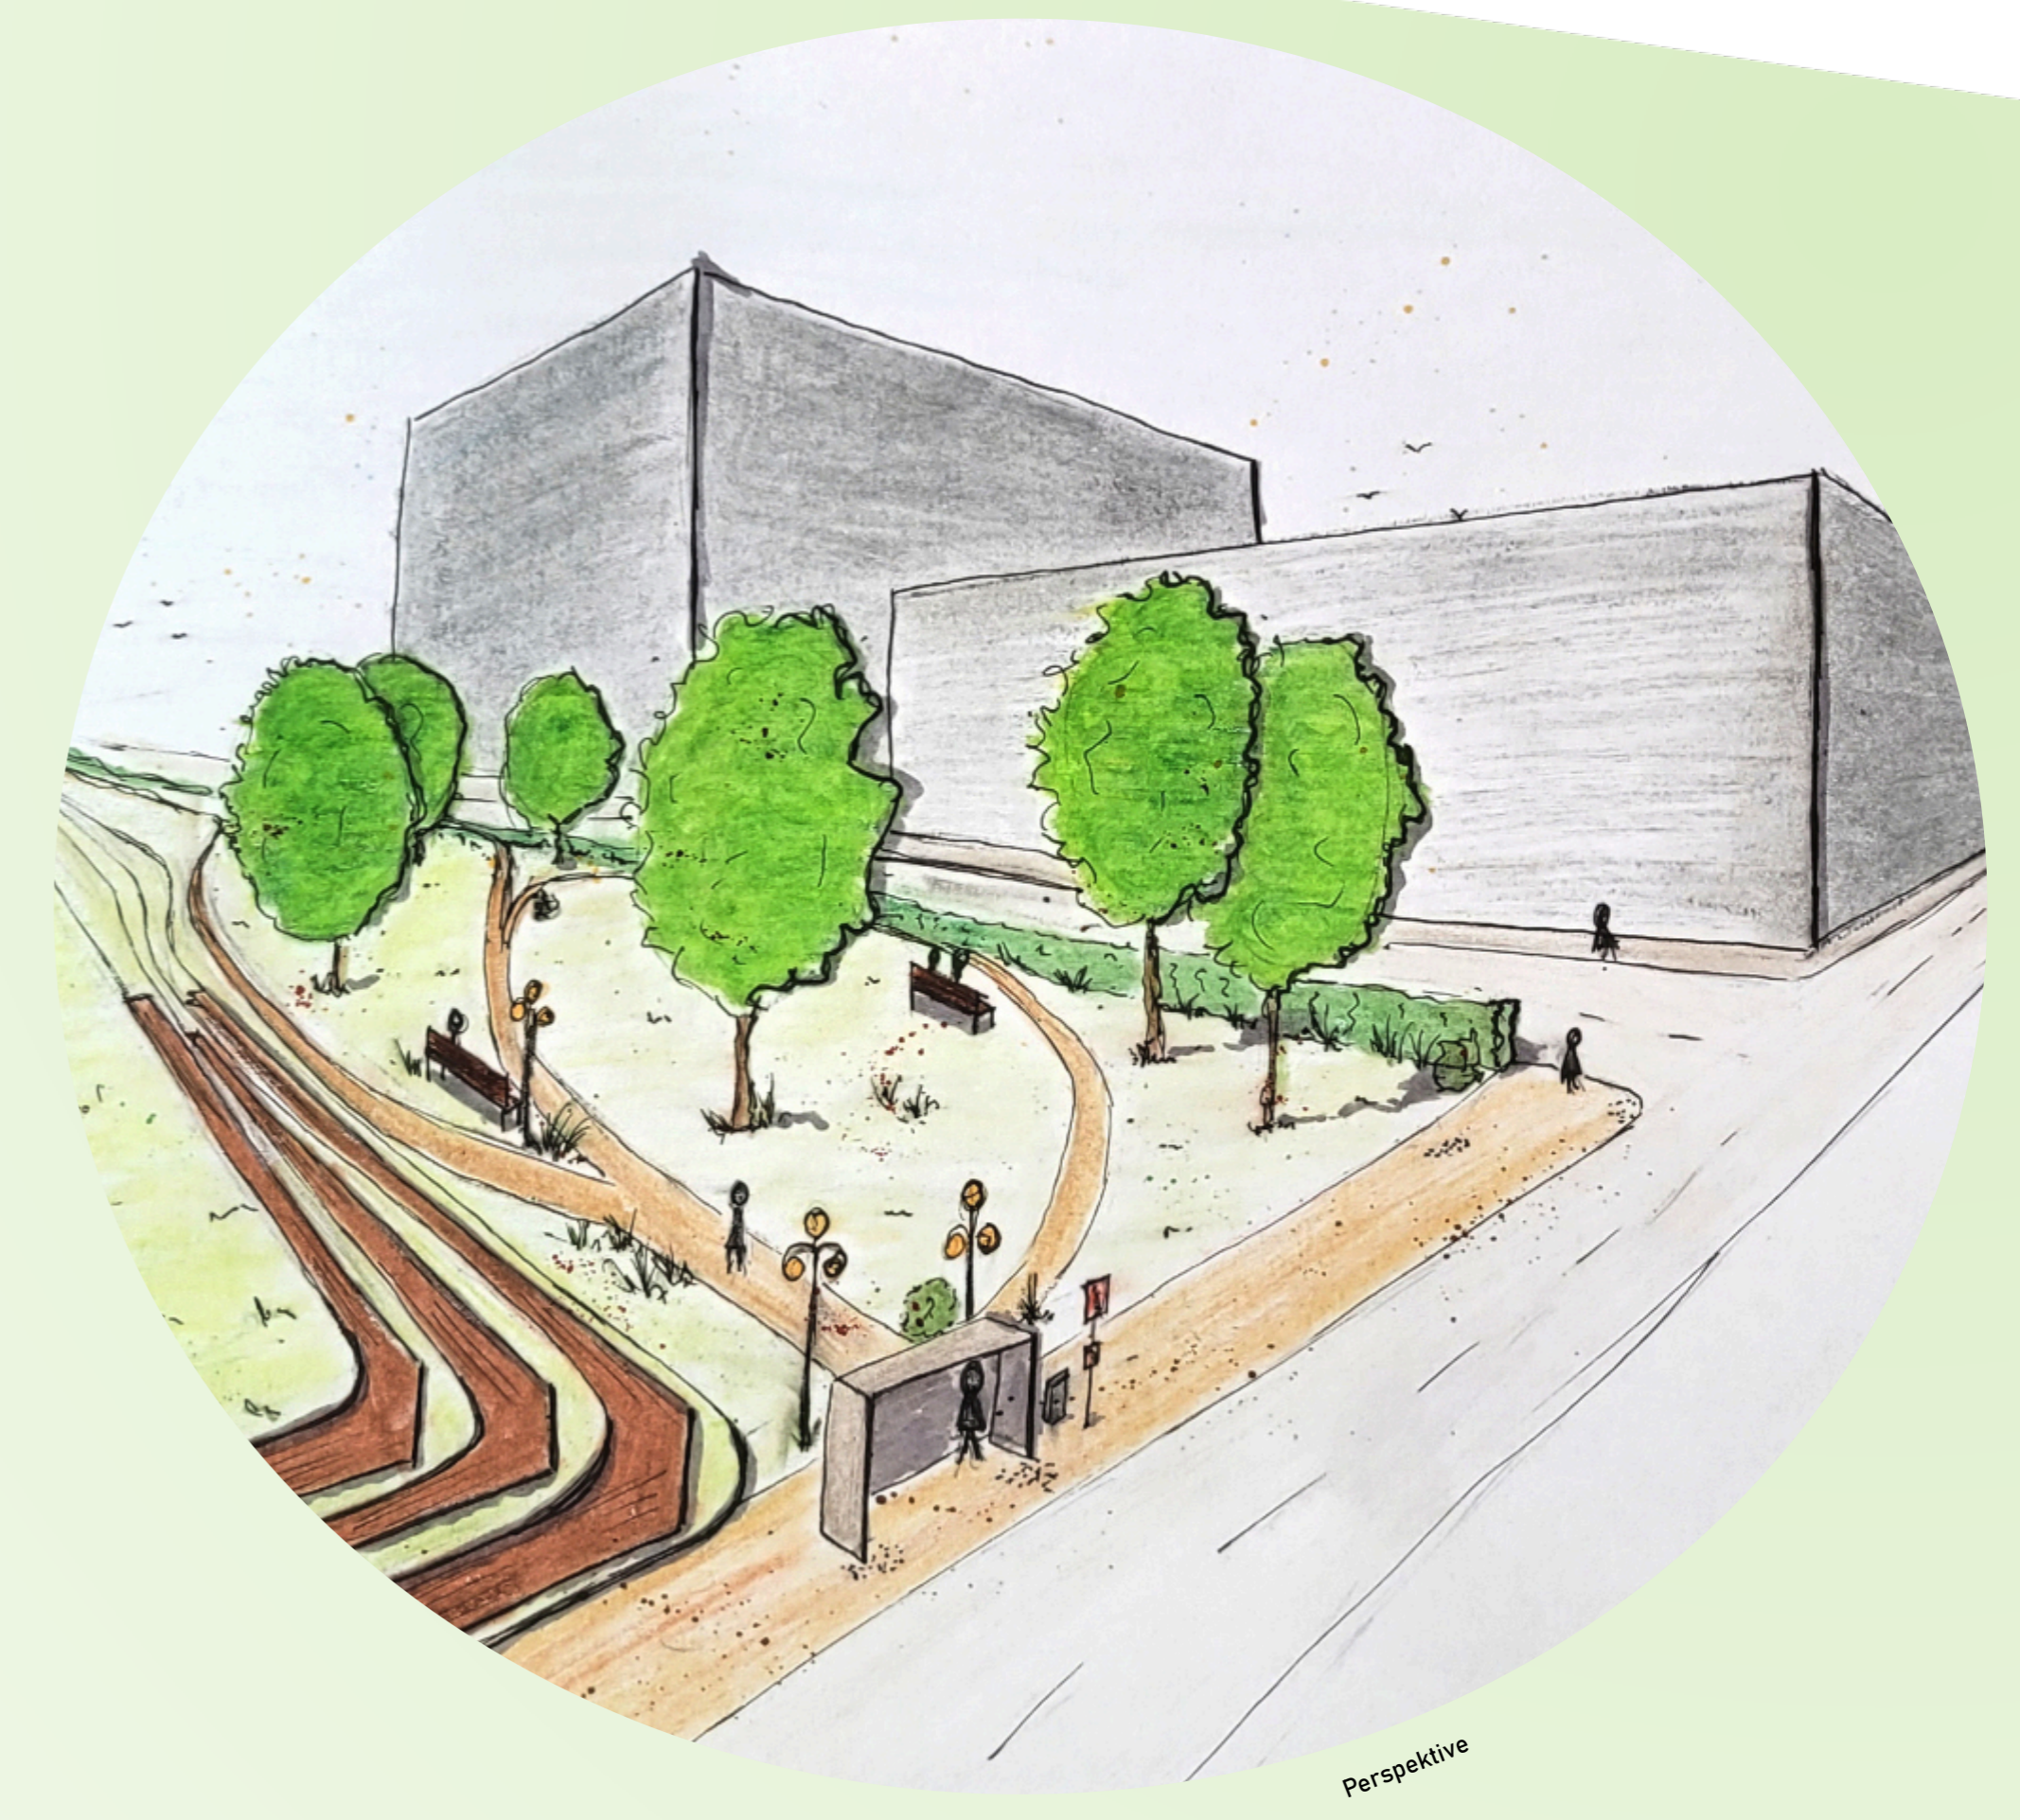

Perspektive

