


FreeWay

Bei der Planung dieses Projektes bekommt das Wort 'Freeway' (engl. Autobahn) eine komplett neue Bedeutung. Anstatt eine Autobahn zu meinen, bezieht sich der Ausdruck im Rahmen des Entwurfes einerseits auf die Freiheit der PassantInnen, sich nicht an die vorgegebenen Wege halten zu müssen, sondern die Fläche auf anderen Pfaden überqueren zu können. Gelenkt werden diese durch die mit Stauden und Gräsern bepflanzten Hügeln und den teilweise abseits von den Hauptwegen integrierten Sitzmöglichkeiten. Des Weiteren haben

die Pflanzen in diesem Entwurf ebenfalls die Möglichkeit sich frei zu bewegen und sollen sogar auch außerhalb der angelegten Staudenhügel wachsen. Um diesen Effekt zu erreichen, wurden bei der Pflanzenwahl auch aussamende und ausläuferbildende Pflanzen berücksichtigt, die sich die Schotterflächen aneignen können. Dadurch entsteht ein dynamisches Bild, das sich je nach den Ansprüchen von Menschen und Pflanzen weiterentwickeln und anpassen wird.

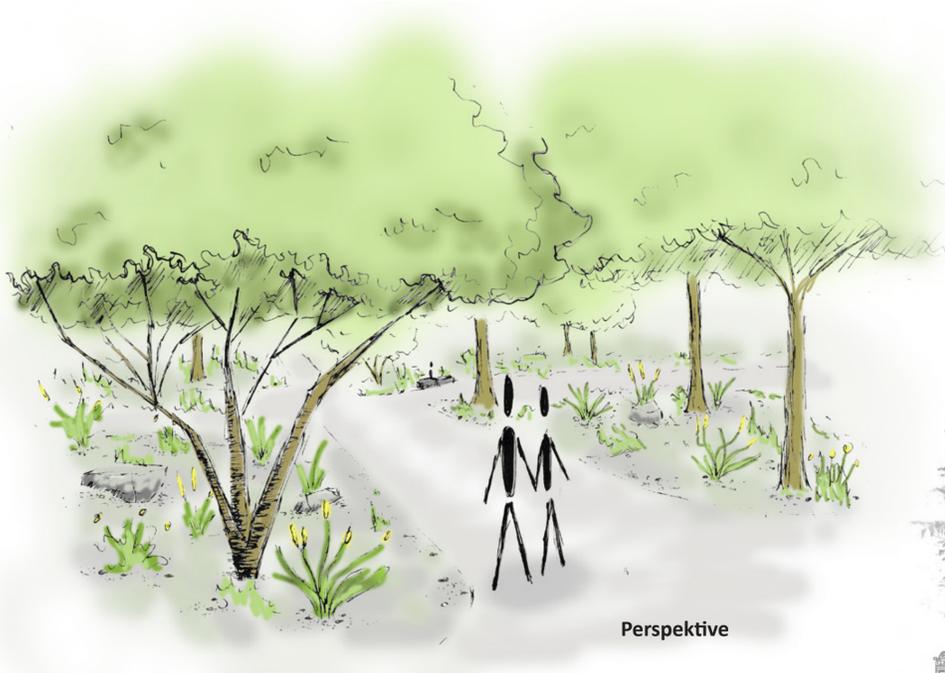

Perspektive

Schnittansicht A-A'
Maßstab 1:200



Grundriss
Maßstab 1:250



- Legende**
- Hauptwege - Wassergebundene Decke
 - Staudenbepflanzung
 - Schotterfläche mit optionaler Bepflanzung
 - Sitzbank - Betonelement
 - Hörschichtlinie
 - Neupflanzung - *Koeleruteria paniculata*
 - Neupflanzung - *Gleditsia triacanthos*
 - Bestand - *Celtis australis*

Pflanzkonzept



Achillea filipendulina



Stipa tenuissima



Euphorbia myrsinites

Die gesamte Bepflanzung ist in einem hellen, gelblichen Ton gehalten. Als Bäume wurden hierfür die im Herbst gelb färbende *Gleditsia triacanthos* und die gelb blühende *Koeleruteria paniculata* ausgewählt. Die Hügel, die die Fläche unterteilen und die Wege leiten, werden mit Gräsern und Stauden bepflanzt, die weiß, gelb bis hellorange blühen oder ein weißliches Laub aufweisen. Ein weiteres Auswahlkriterium der Pflanzen ist die Trockenheitsverträglichkeit und das gute Gedeihen auf Schotterstandorten.



Koeleruteria paniculata



Gleditsia triacanthos



Calamintha nepeta




Aurinia saxatilis



Cerastium tomentosum

Schnitt B-B'
Maßstab 1:50

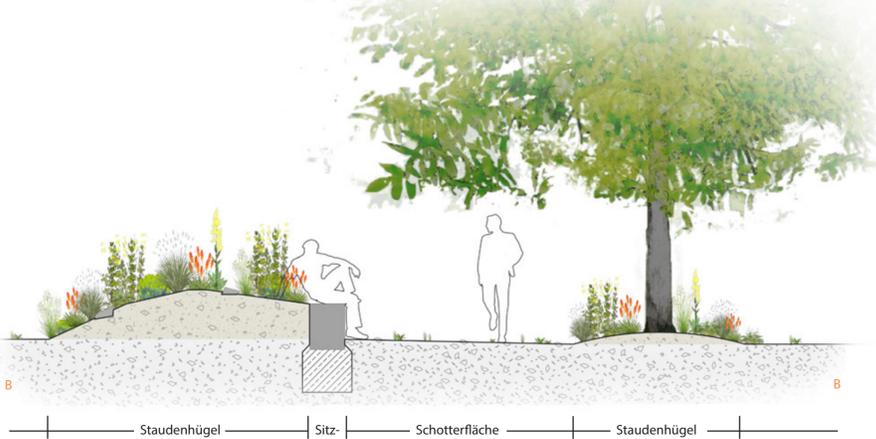

Modellfotos

