


# Sonnenstufen

vor dem BOKU-International Relations Gebäude

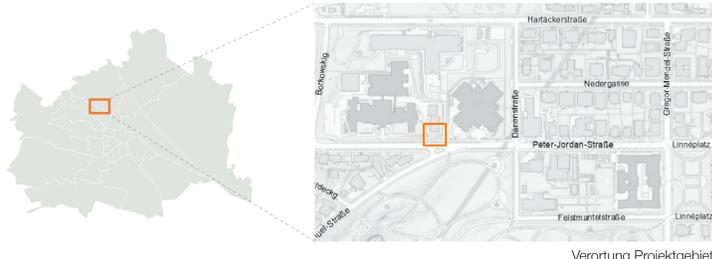

Verortung Projektgebiet

## Räumlich-funktionales Konzept


Der Zugang zum Gebäude der BOKU-International Relations soll von der Peter-Jordan-Straße aus westlicher (Exner-Haus) und östlicher (ÖV-Haltestelle) Richtung möglich sein. Der durchziehende Fußverkehr, besonders vom Exner-Haus ausgehend, soll anders als bisher nicht direkt am Gebäude vorbei, sondern durch den Vorgarten geführt werden. So soll vor dem Gebäude ein beruhigter, kleiner Vorplatz entstehen. Zudem wird die verbaut wirkende Situation des westlichen Zugangs (Treppe) durch die neue Wegeführung und eine sanftere Geländemodellierung entschärft.

## Entwurf

Zentrales Element des Entwurfes ist eine langsam aufsteigende Treppenanlage. Sitzstufen und Staudenbeete heben sich aus dem ansteigenden Gelände hervor und sollen vor allem Studierende zum Aufenthalt einladen.

## Materialien und Vegetation


Die Materialien bzw. die Farbgebung der umliegenden Bebauung wird im Entwurf aufgegriffen. Die Farbe des Sandsteins, wie sie im Sockelbereich des Gebäudes zu finden ist, spiegelt sich in den Stufen und Sitzstufen wider. Ebenso ist eine beigefarbene wassergebundene Wegedecke und eine helle Kalkstein-Pflasterung vorgesehen. Die Farbe der Ziegelfassade wird durch die Cortenstahl-Einfassungen aufgegriffen. Und auch das Farbschema der Staudenpflanzung ist in gelb-orangen Tönen gehalten.

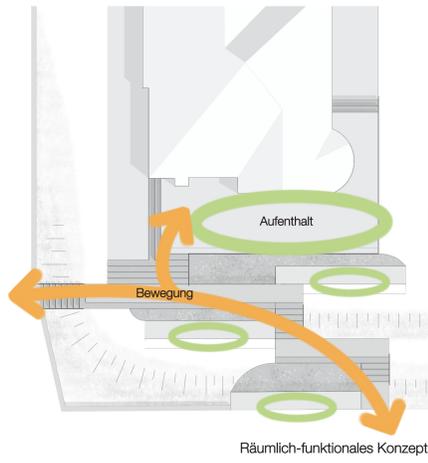

Räumlich-funktionales Konzept




Materialien und Vegetation


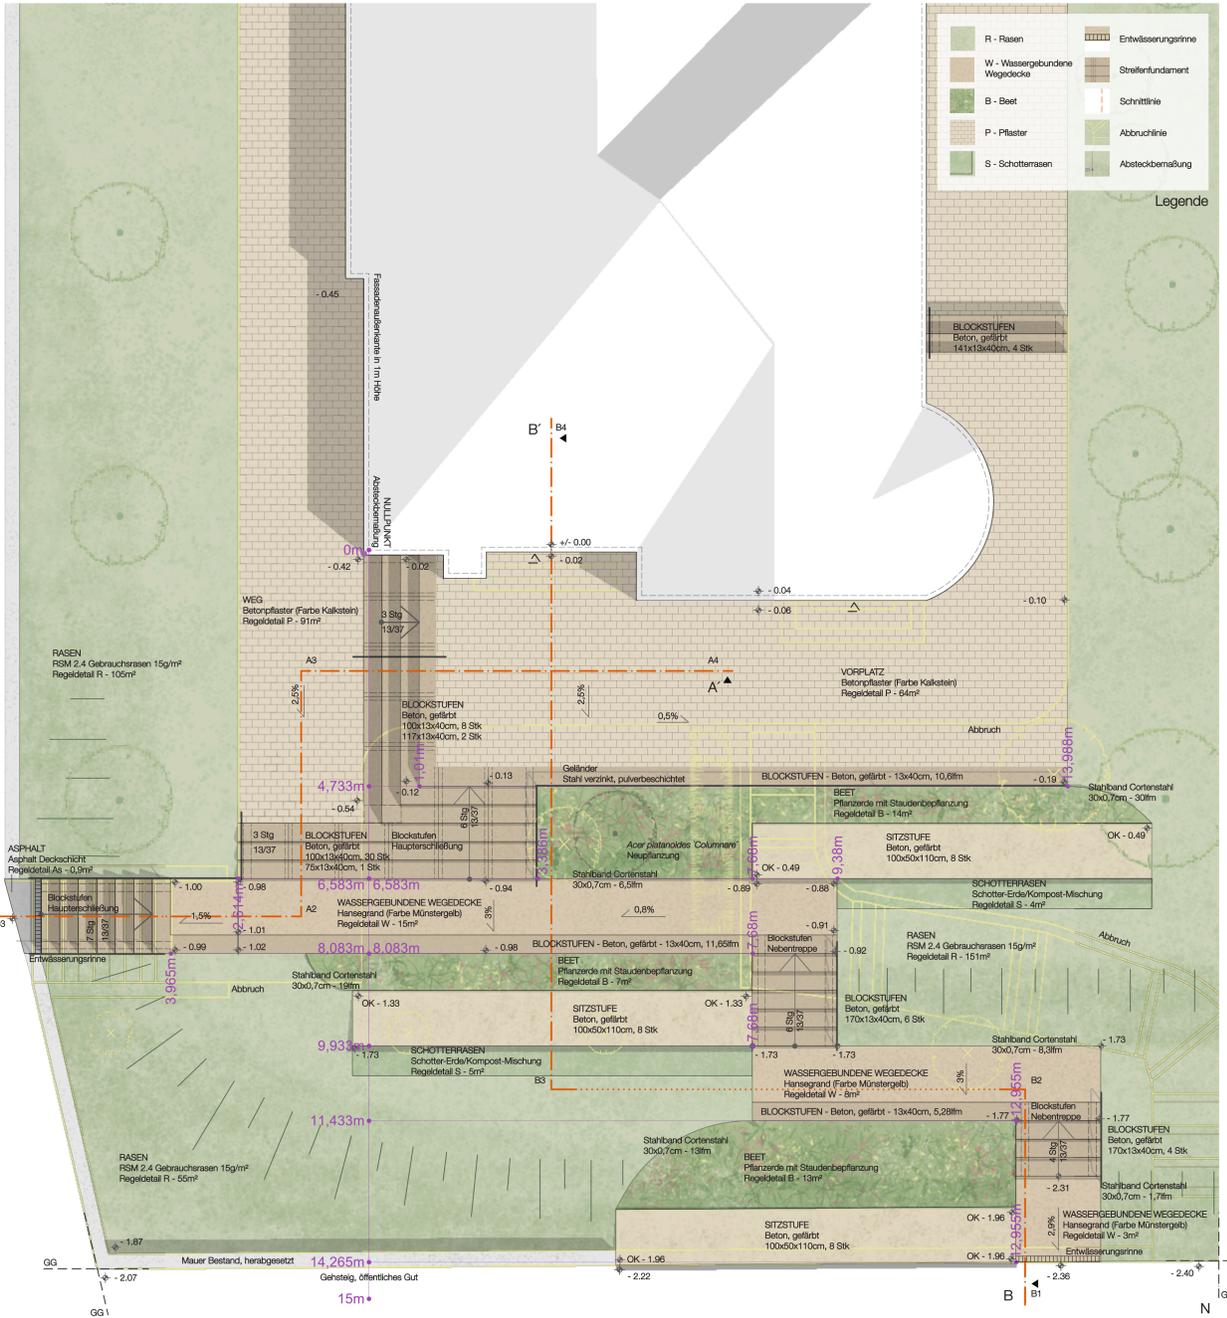


LAGEPLAN - Maßstab 1:50


## REGELDETAIL Stahlband - Maßstab 1:10

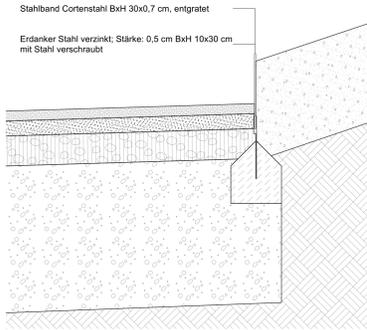

## REGELDETAILS - Maßstab 1:20

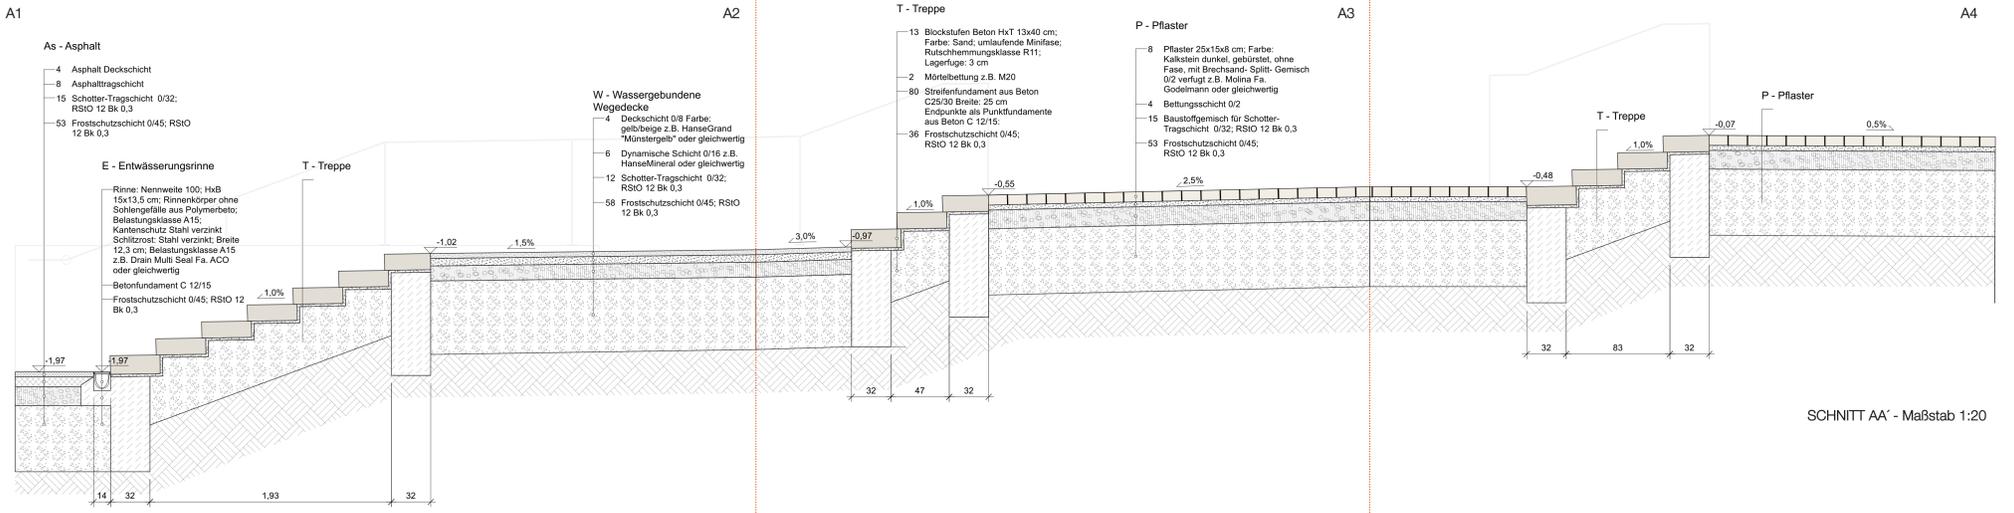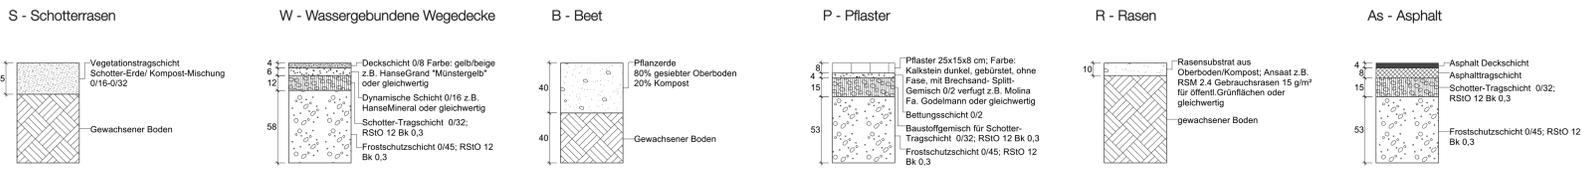

SCHNITT AA' - Maßstab 1:20

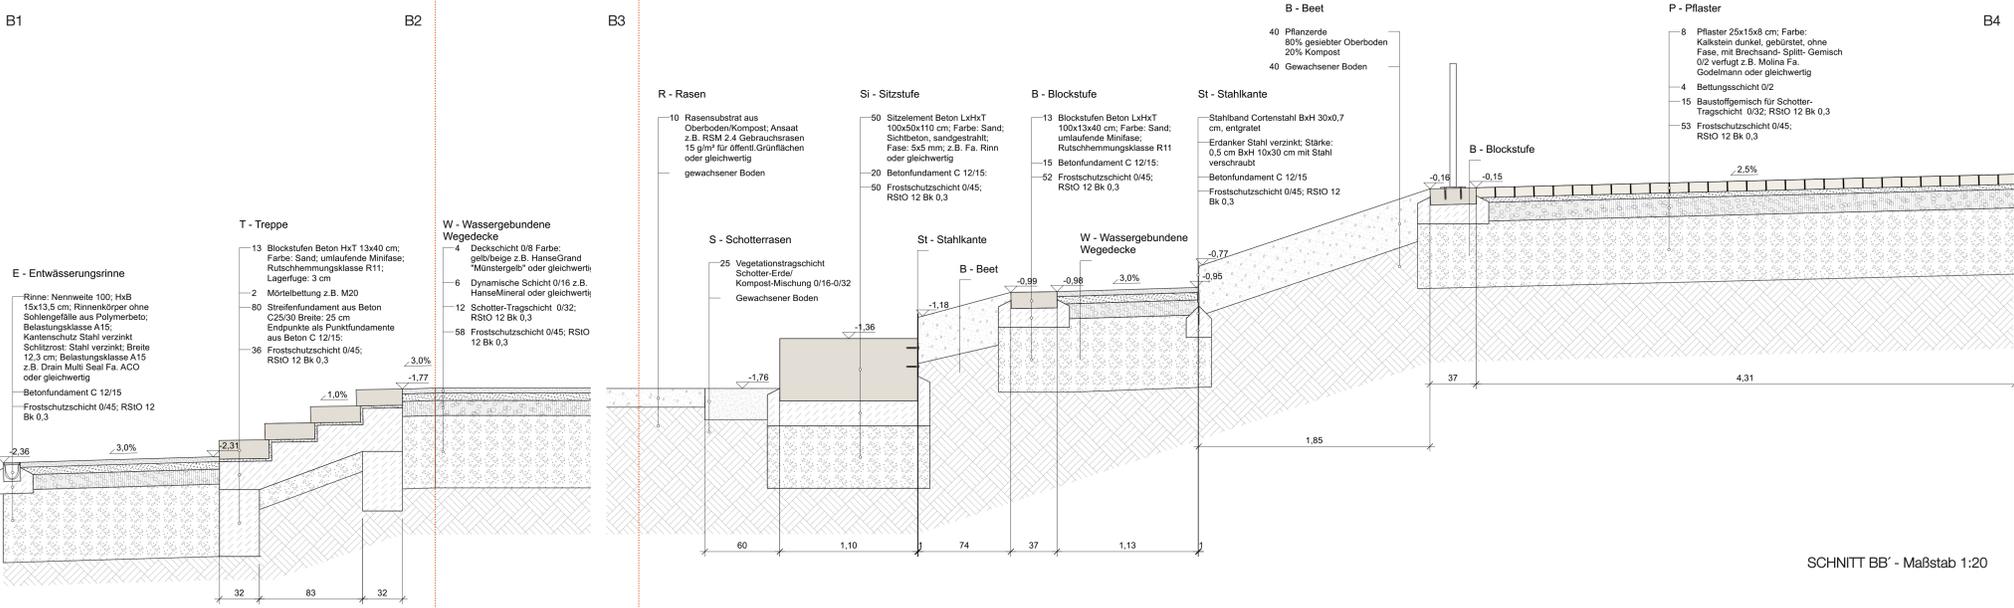

SCHNITT BB' - Maßstab 1:20