




GREEN CONNECT: EIN RAUM DER BEGEGNUNG UND VERBINDUNG

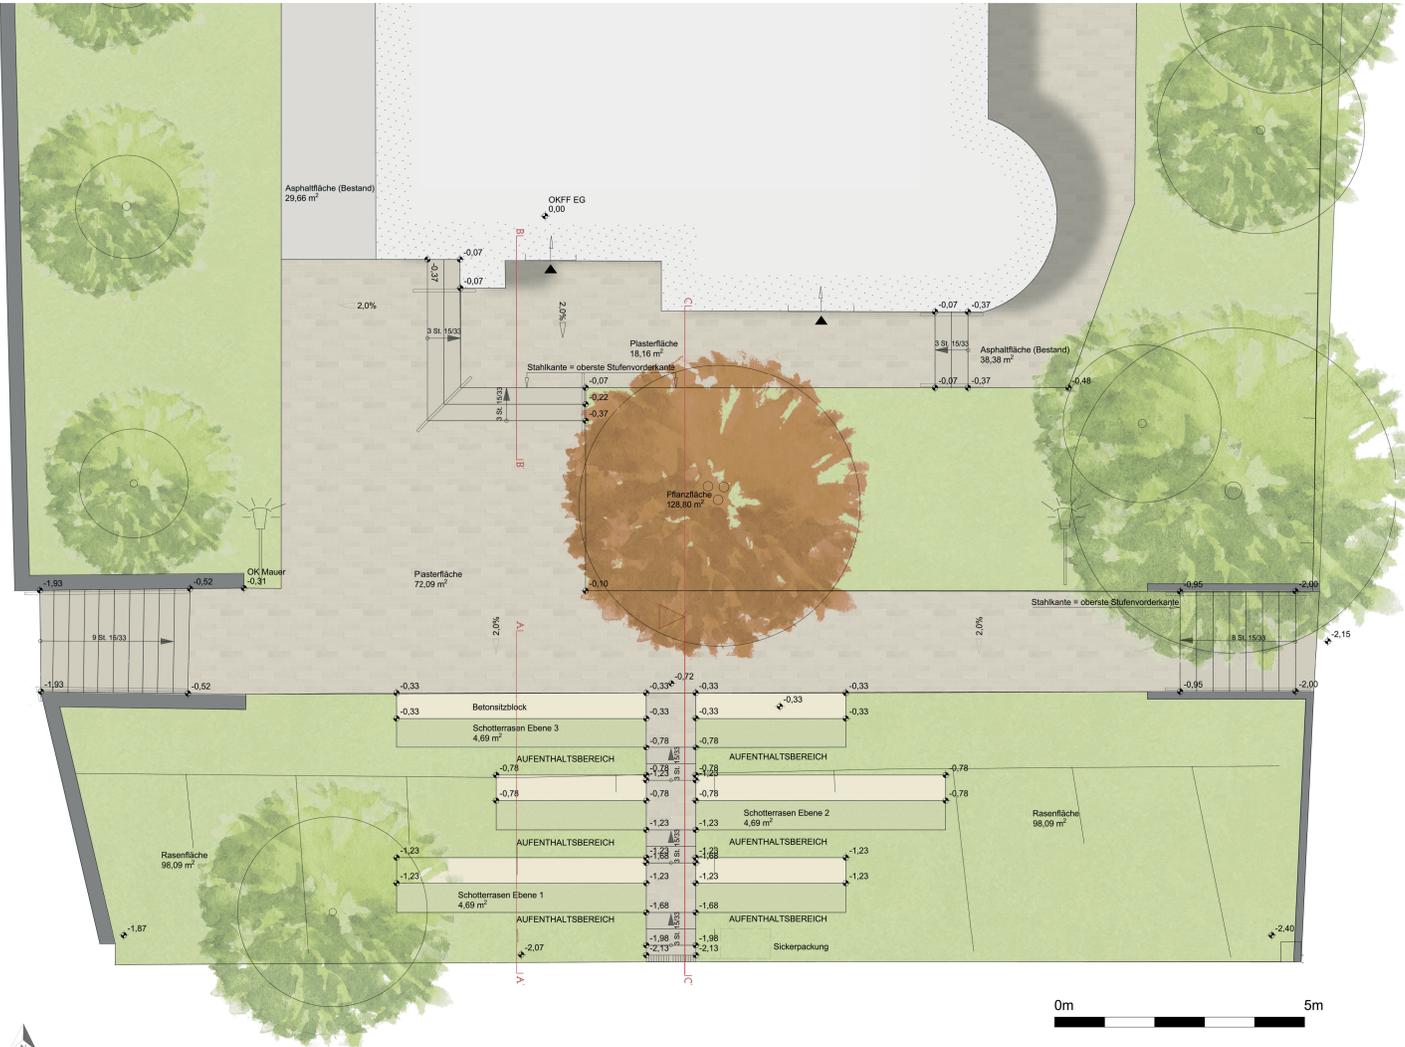


LAGEPLAN, Maßstab 1:50

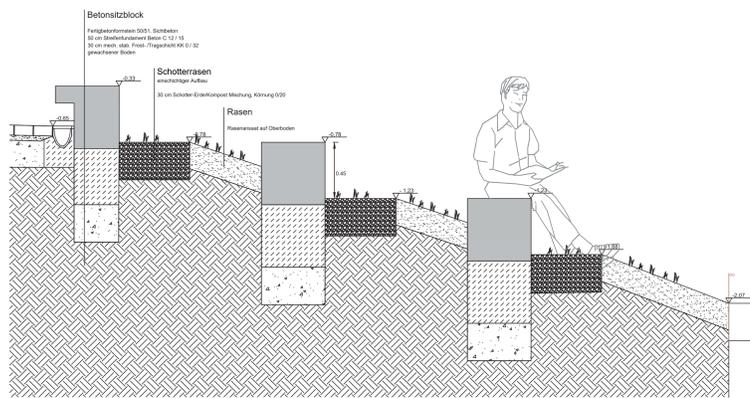

SCHNITT B-B, Maßstab 1:20

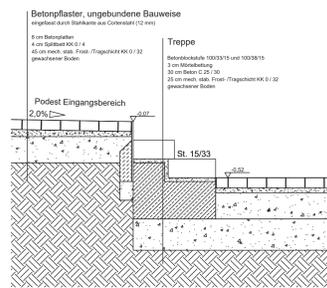


SCHNITT A-A, Maßstab 1:20

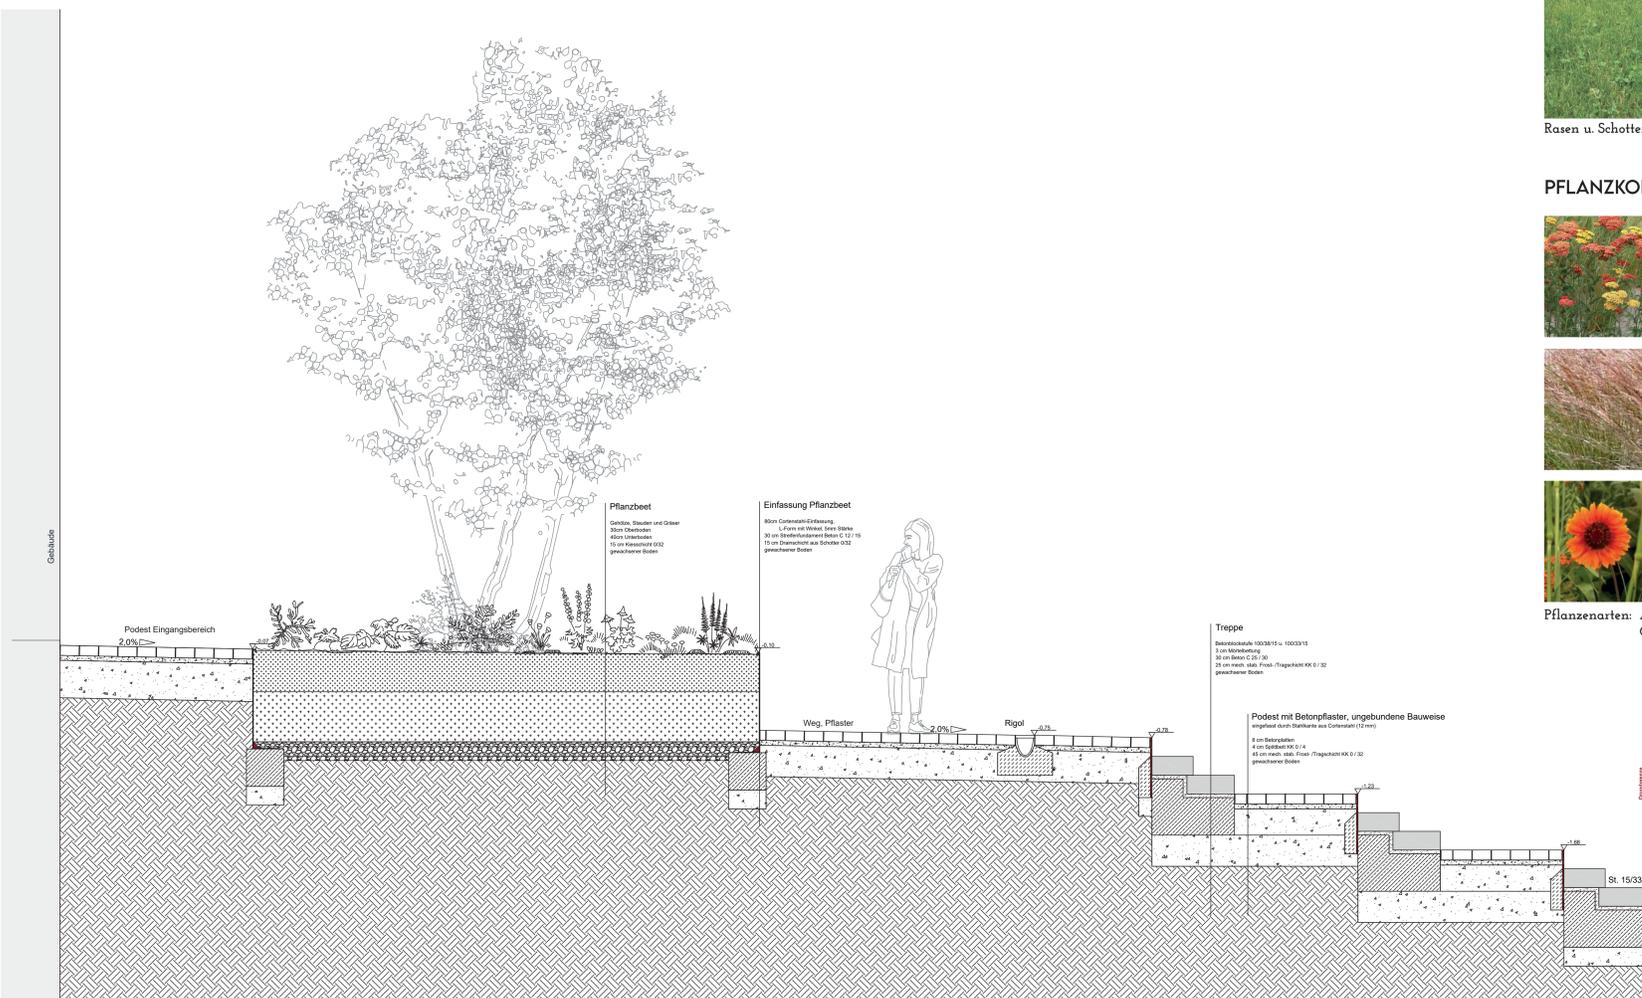

SCHNITT C-C, Maßstab 1:20

PROJEKTÜBERSICHT

Im Rahmen der Lehrveranstaltung „Landschaftsbau II“ soll der Vorplatz des Instituts für Internationale Beziehungen der BOKU umgestaltet werden. Aktuell wird dieser Außenraum nicht genutzt, sondern dient eher als Durchgangsraum. Ziel ist es, den Vorplatz so umzugestalten, dass sich neue Nutzungen ergeben und ein attraktiver Freiraum entsteht.

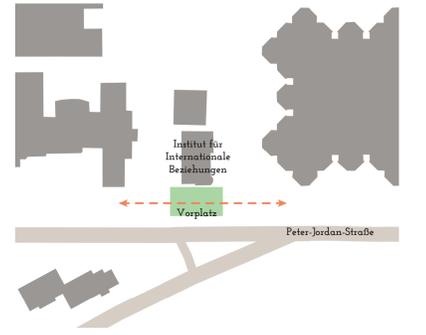

ENTWURFSKONZEPT

Das Konzept sieht vor die Verbindung der einzelnen BOKU-Gebäude zu stärken, indem eine direkte Wegeverbindung entsteht. Ein weiterer zentraler Aspekt ist die Schaffung von Aufenthaltsmöglichkeiten und der Umgang mit der Böschung zur Peter-Jordan-Straße. Durch die Abstufung mit Sitzbeton-Elementen entsteht ein einladender Vorplatz. Studierende und auch Angestellte der BOKU können somit im Freiraum verweilen oder eine kurze Pause machen.

Die Eingangssituation am Gebäude wurde durch ein vorgelagertes Podest angepasst. Da das Podest auf der gleichen Höhe wie das Erdgeschoss liegt, wird der Ein- und Austritt in Zukunft deutlich angenehmer sein.


Die verwendeten Materialien wurden auf die bestehende Situation hin ausgewählt. Die Einfassungen aus Cortenstahl greifen den Rost-roten Farbton des Backsteinhauses auf. Der Pflasterbelag wurde in einem Beige gewählt und die Betonenelemente (Sitzblöcke + Stufen) sind in einem Grau. Es wurde bewusst helle Farben der Beläge und Sitzgelegenheiten verwendet, damit diese sich nicht so schnell und stark aufheizen.

Auch das Pflanzkonzept wurde so gewählt, dass es die Töne der Materialien aufgreift und insgesamt eine stimmige Atmosphäre entsteht. Neben den Farben wurde ebenfalls darauf geachtet, dass die Gehölze, Stauden und Gräser dem Standort entsprechend ausgesucht wurden. Der Fokus bei den Arten lag somit auf der Trockenheitstoleranz.

FARB- & MATERIALKONZEPT



PFLANZKONZEPT

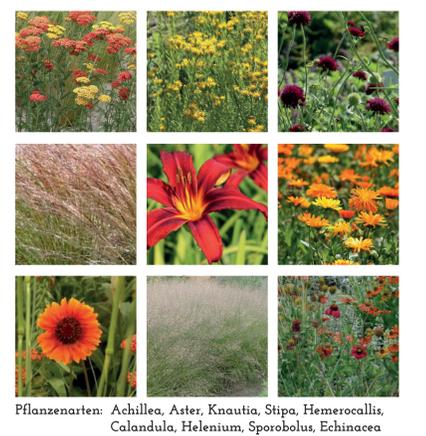

Pflanzenarten: Achillea, Aster, Knautia, Stipa, Hemerocallis, Calandula, Helium, Sporobolus, Echinacea

