

Auböck + Kárász Wien  
Maria Auböck:

## MOVING SHAPES – Auf der Suche nach dem interessanten Detail

Green Privacy  
Zumtobel Forum  
26.06.2009





OFFERING LUXURY













INTER – ETHNIC NEIGHBOURHOOD / PILOT PROJECT / VIENNA








































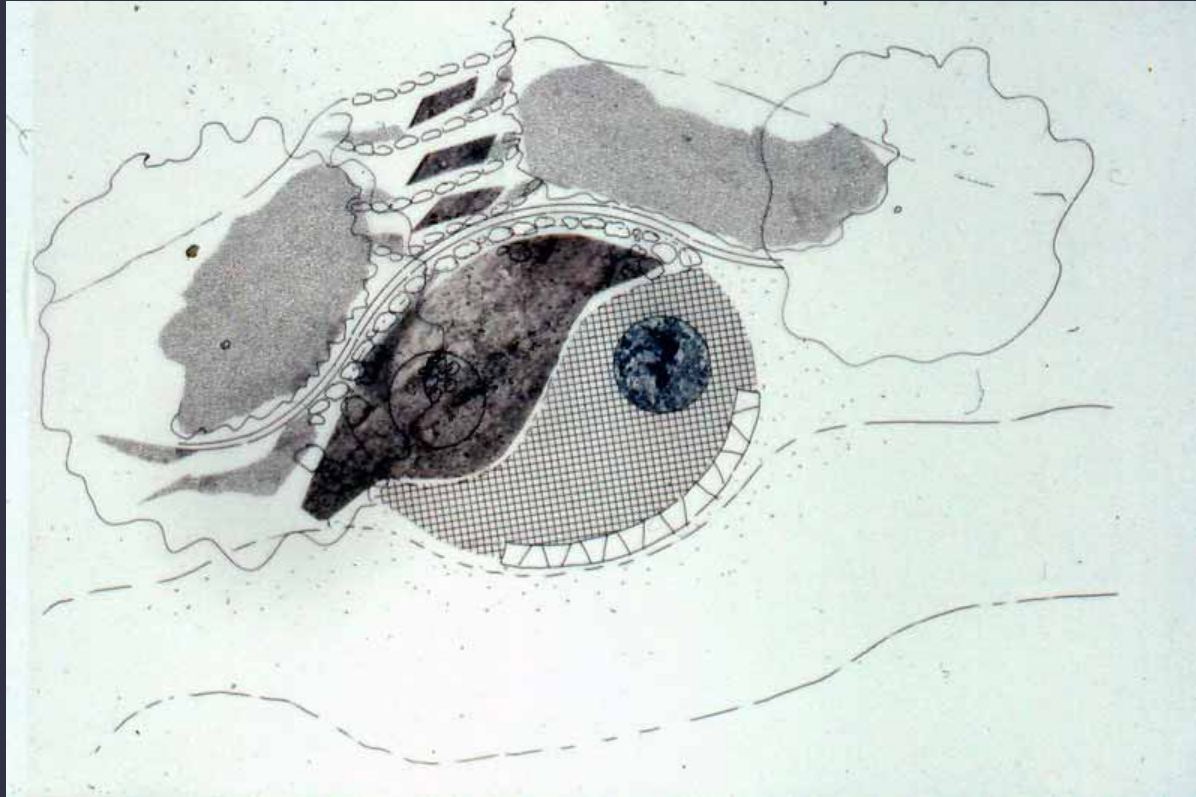













Buddha auf oberstem Plateau





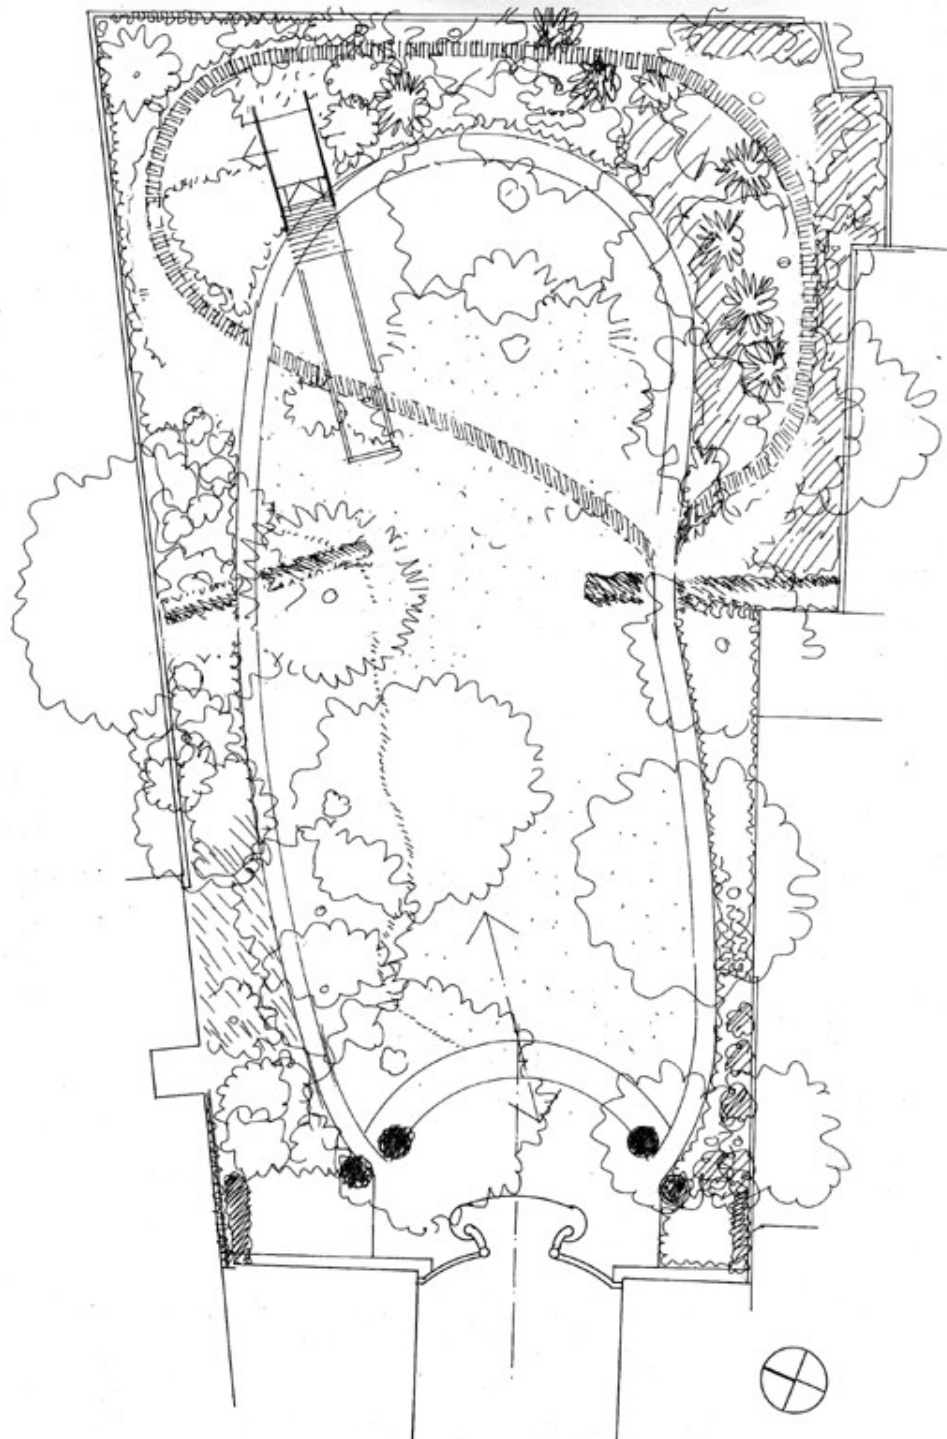



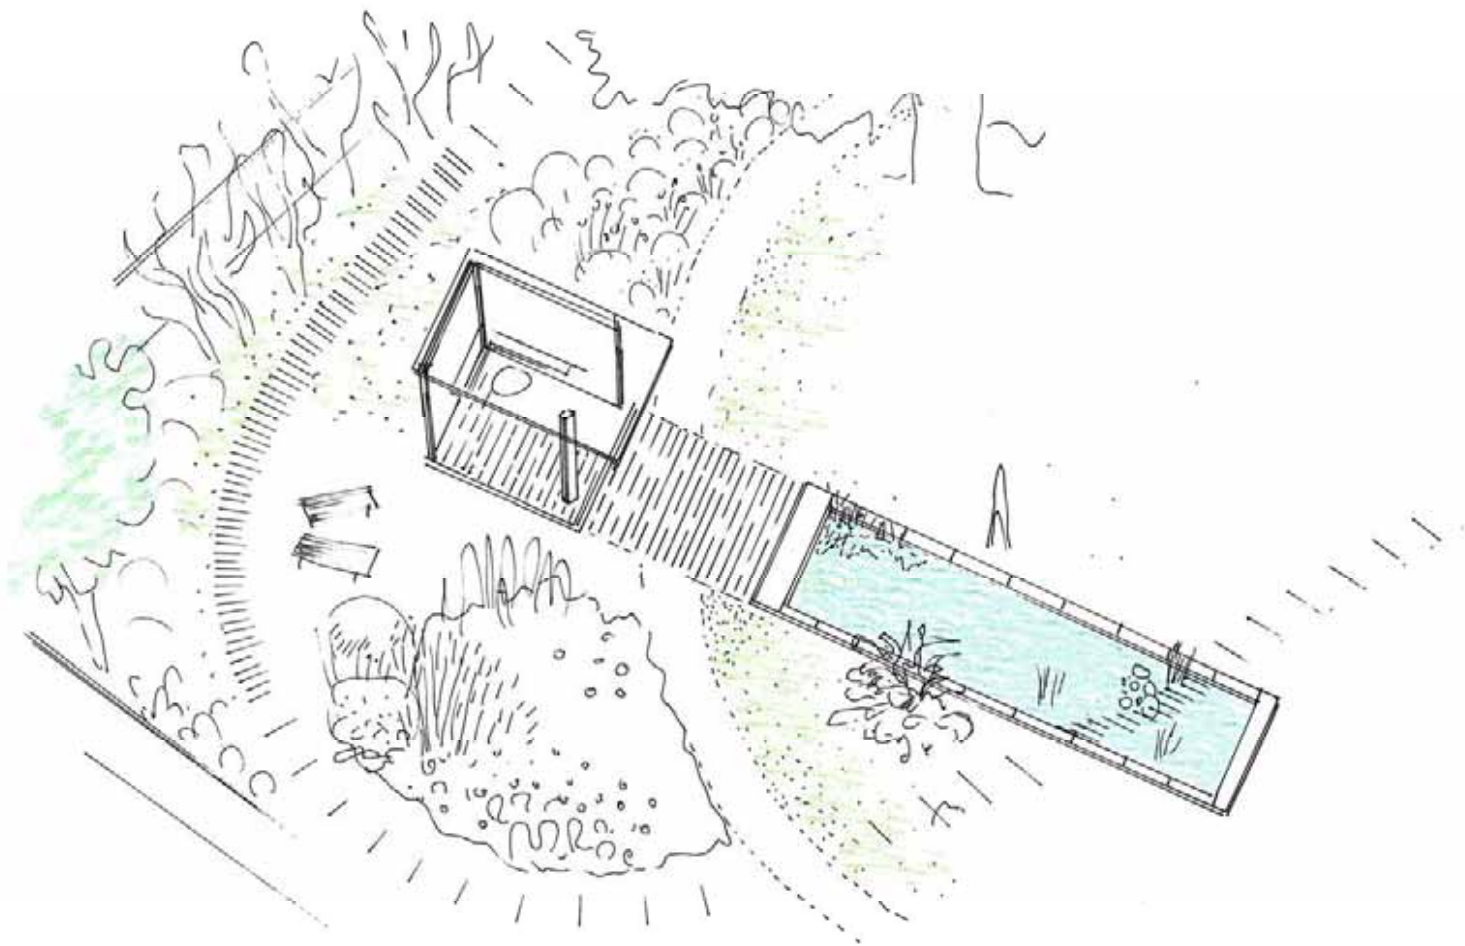

**GARTEN 1040, ARGENTINIERSTR. 33**

TITEL: Schaubild  
DATUM: Wien, im Oktober 2002  
PLANGRUNDLAGE: DI Fuchs-Stolitzka, Wien

ARCH. MARIA AUBÖCK/MAG. JÁNOS KÁRÁSZ  
1070 WIEN, BERNARDGASSE 21,  
Tel. 523 72 20, FAX 523 79 676, office@auboeck-karasz.at































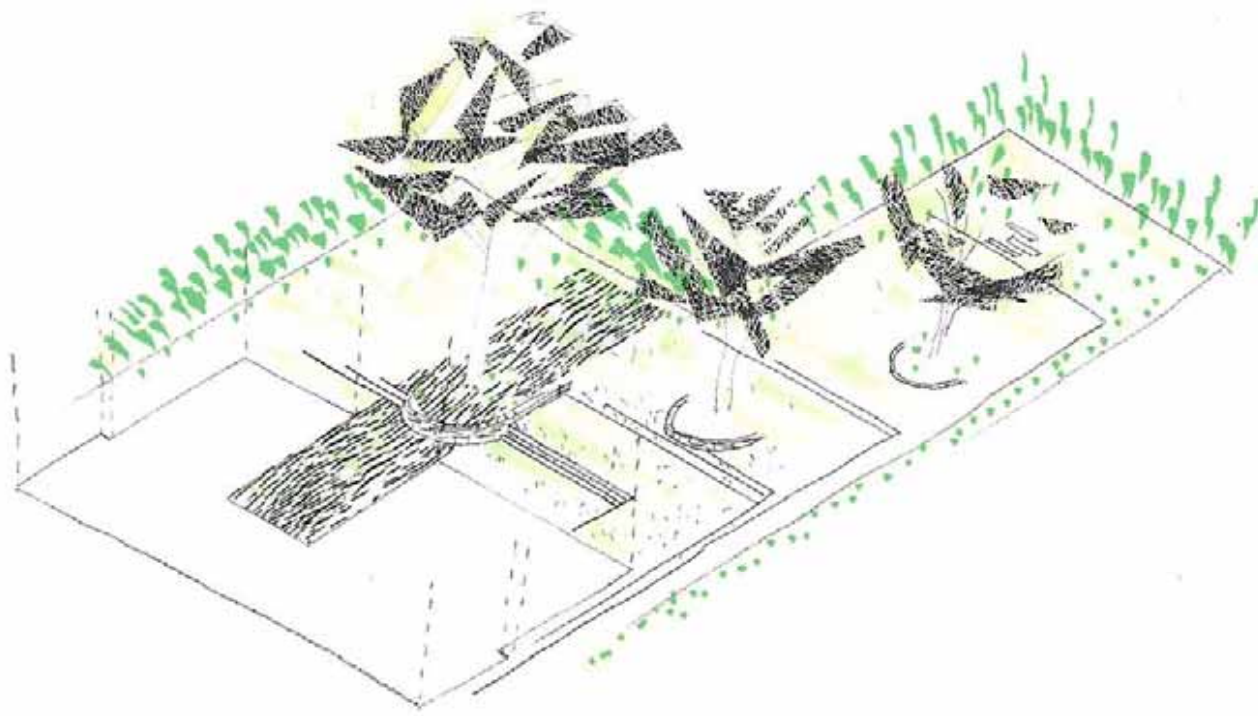







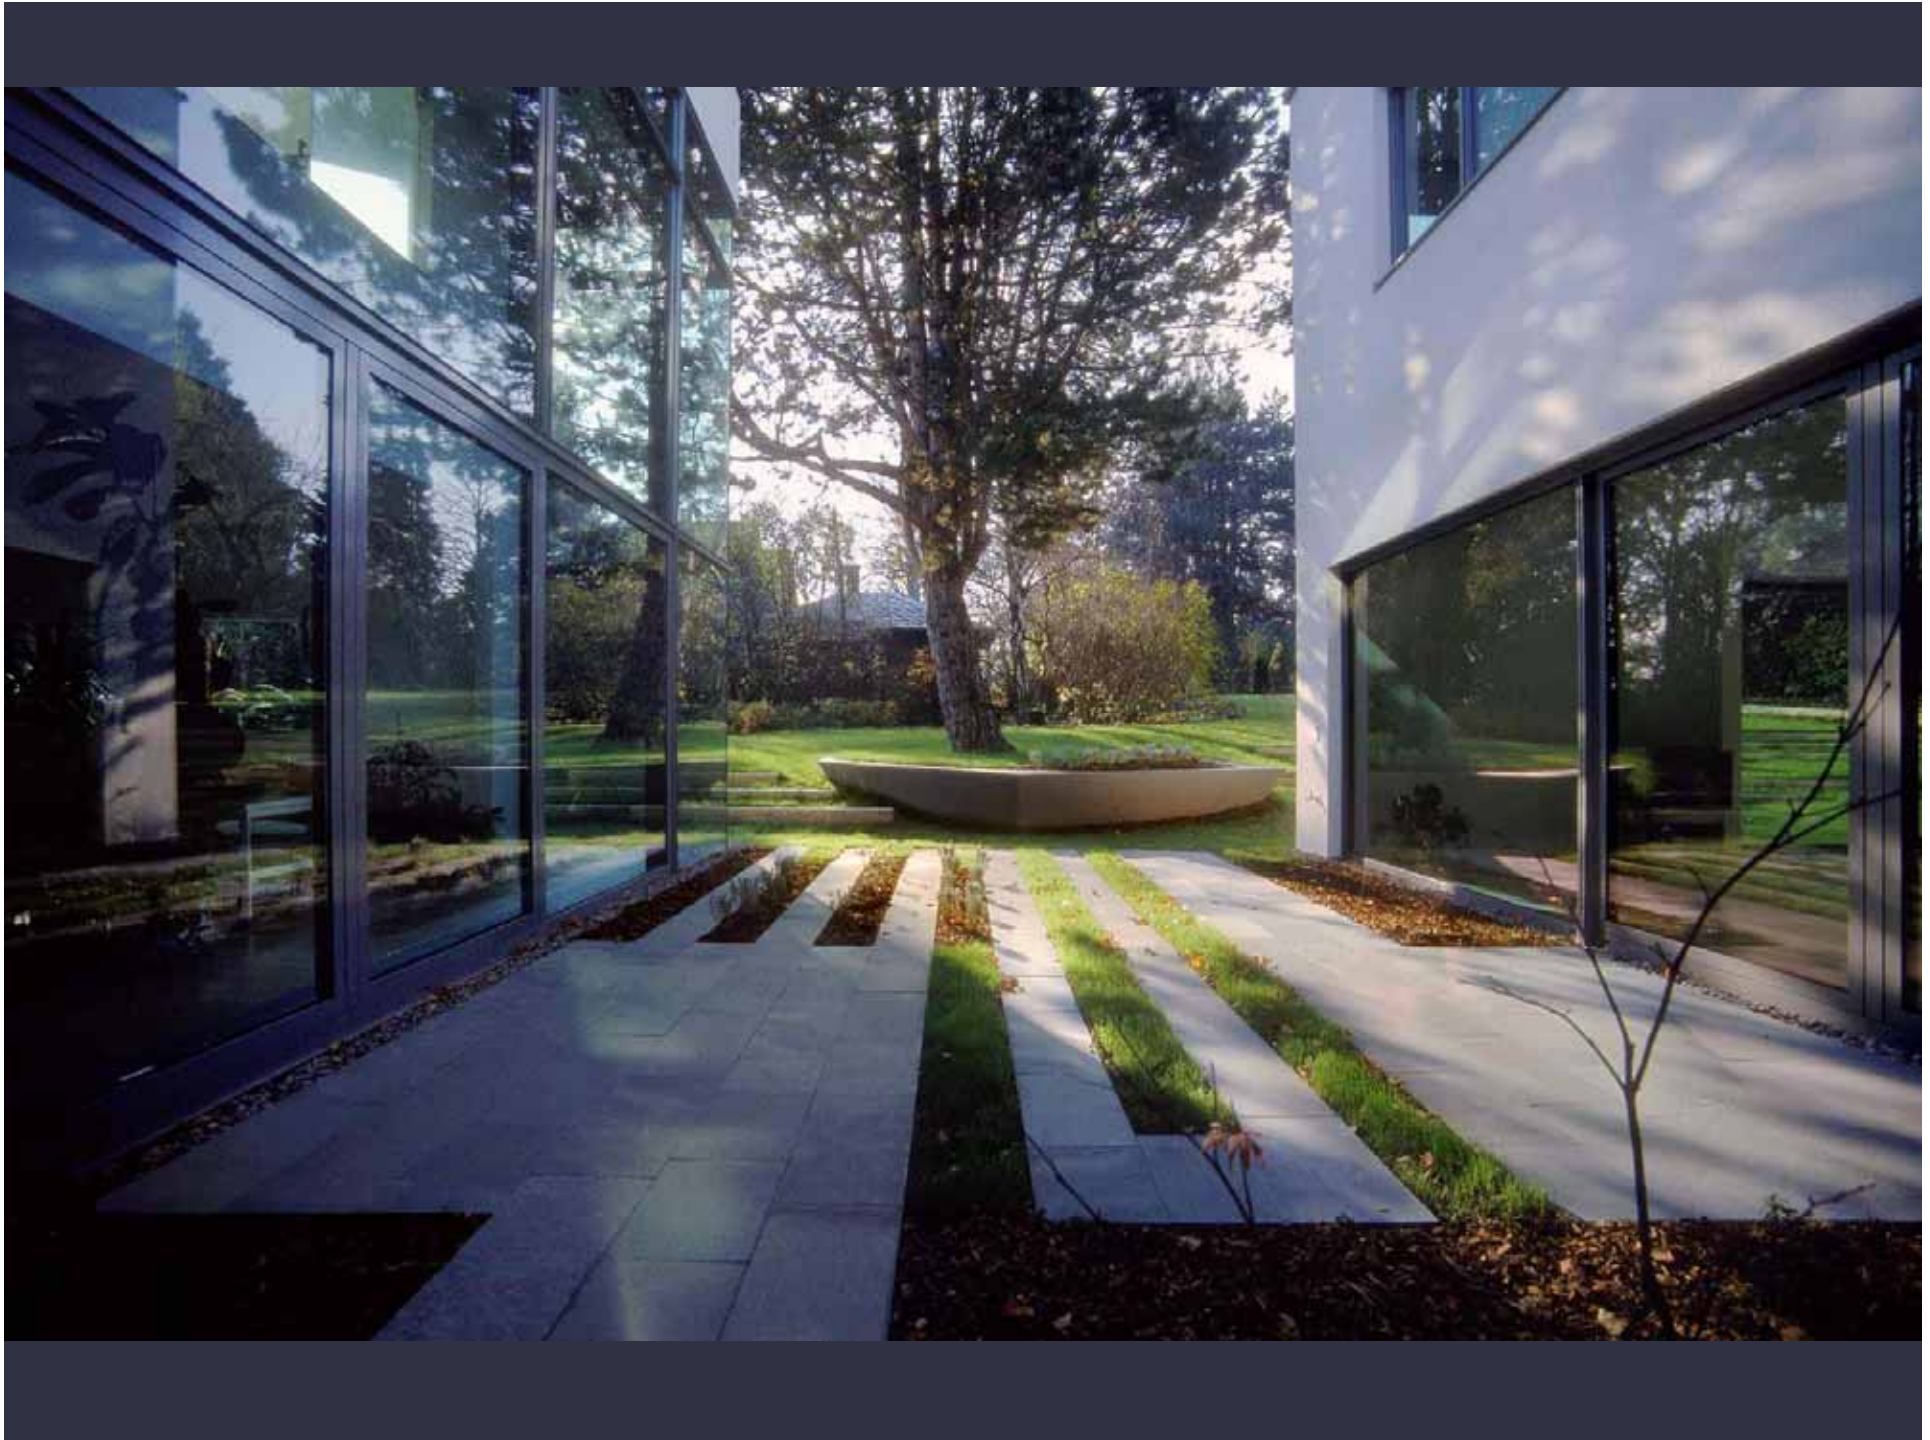
























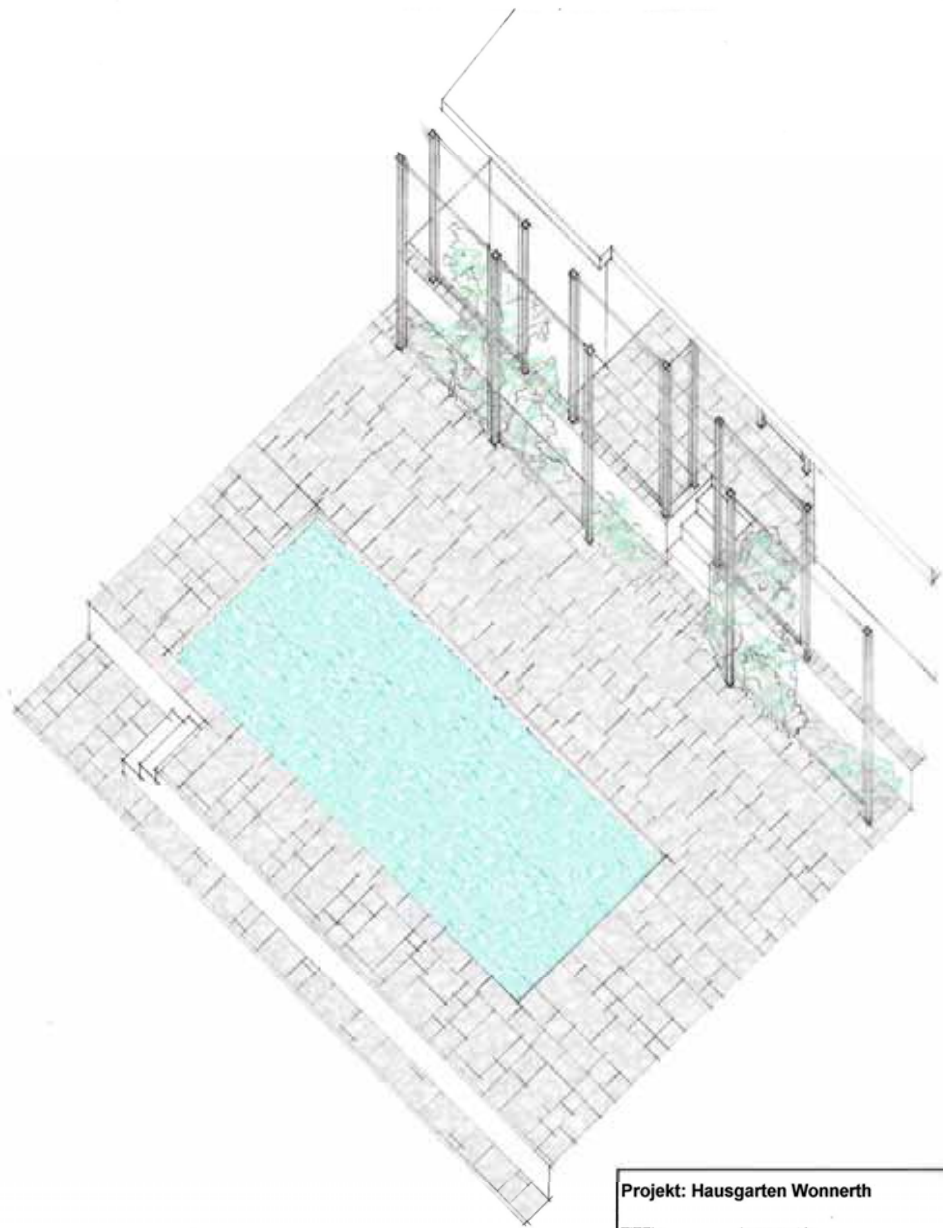

**Projekt: Hausgarten Wonnerth**

TITEL: Axonometrie  
MASSTAB: 1 : 50  
PLANNR.: 56-6 / 3  
DATUM: Wien, im Okt. 1994 Gez. Korr.  
ARCH. D.I. MARIA AUBÖCK  
1070 WIEN, BERNARDGASSE 21,  
Tel. 523 72 20, FAX 523 79 676
















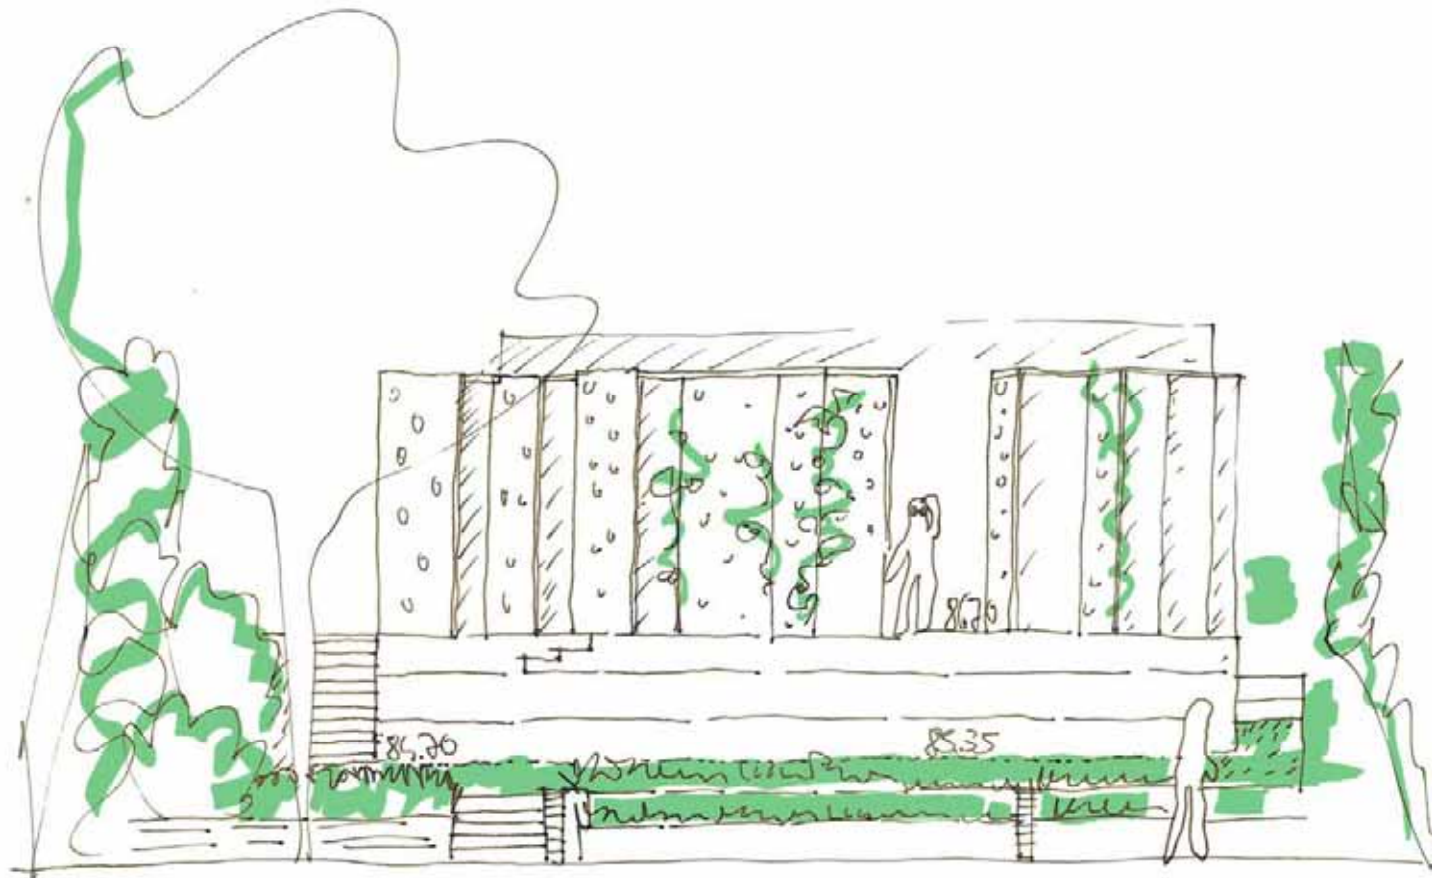

Getis Labowitz

Paravent am Pool





























[www.auboeck-karasz.at](http://www.auboeck-karasz.at) / [office@auboeck-karasz.at](mailto:office@auboeck-karasz.at)