

Einer für alle

Ein Ort, in dem die harmonische Koexistenz von Tieren, Menschen und auch Pflanzen im Mittelpunkt steht - "Einer für Alle". Eingebettet im Herzen von Stadlau, fördert dieser blühende Zufluchtsort eine symbiotische Beziehung zwischen seinen vielfältigen Bewohnerinnen und Bewohnern. Es repräsentiert die Schönheit des friedlichen Zusammenlebens und dem gegenseitigen positiven Einfluss. Auf der rechten Seite ist das Leitbild in Form von einem Sechseck und zeigt sechs Werte, die der Park erfüllen möchte: erholen, gemeinsam, nachhaltig, wachsen, vielfältig und kreativ.



Vegetation & Schutzbereiche

Die Grünflächen unterteilen sich in zwei Gebiete: nutzbare Kräuterriesen und nicht begehbare Wildwuchsflächen. Die Wildwuchsflächen dienen als Schutzraum zum Wachsen und Nisten.

- heimische Kräuterriese
- Wildwuchsgebiete mit Nisthilfen
- Gehölze (Bestandbäume + 54 Neupflanzungen)

Mobilität


Innerhalb des Parks wurde mehr Platz für Rad- und Fußverkehr geschaffen, indem eine Einbahn für den motorisierter Individualverkehr und den öffentlichen Verkehr geschaffen. Die Gehwege verzweigen sich innerhalb des Parks wie Wurzeln und verbinden die verschiedenen Bereiche miteinander.

- Straße (MIV + ÖV)
- Fußwege
- Fahrradwege
- öffentliches Verkehrsnetz

Zonierung

Die Zonierung teilt sich in 4 Hauptbereiche auf: Aufenthaltsbereiche, Erholungsbereiche, Schutzbereiche und Straßenraum

- Straßenraum/Weg
- Aufenthaltsbereich
- begehbare Grünflächen
- Schutzbereiche

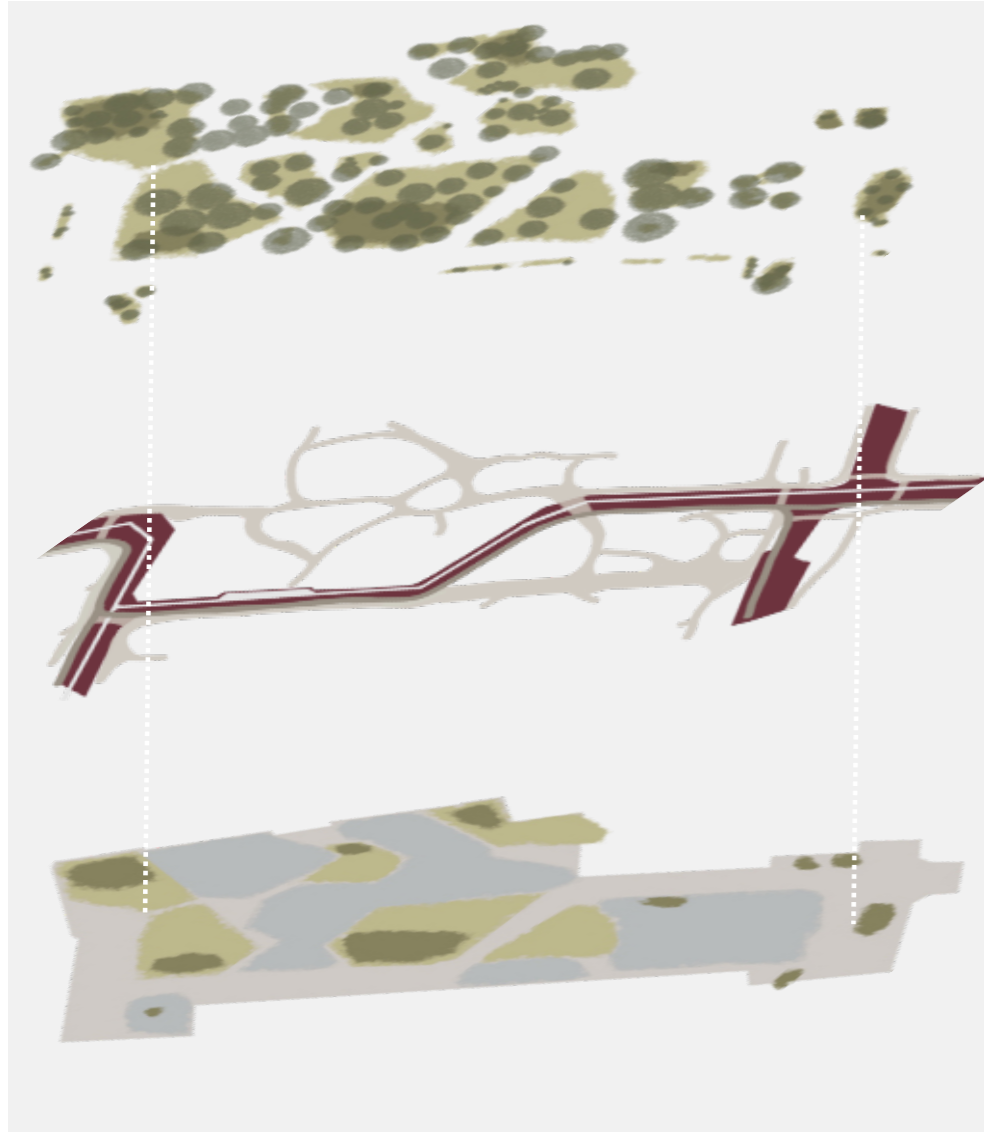

Maßstab 1:250
0 6m



Maßstab 1:250
0 6m

Schnittansicht A-A

Holzterrasse für Aufenthalt und Entsoannung | Betonplattenweg als Begegnungsort | Kräuterriesen zur Erholung mit Wildwuchsflächen | Betonweg | Kräuterriesen zur Erholung mit Nistkästen | Einbahnstr. & Fahrradweg | Hundefreilaufzone mit Wasserspiel | Aufenthaltsbereich für Markt & Feste (+ Feuerwehrzufahrt) | nektarreiche Bepflanzung betonierten Zugängen