
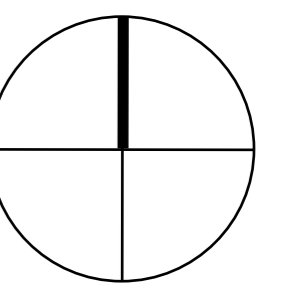


meet'n'green

3D-PERSPEKTIVE

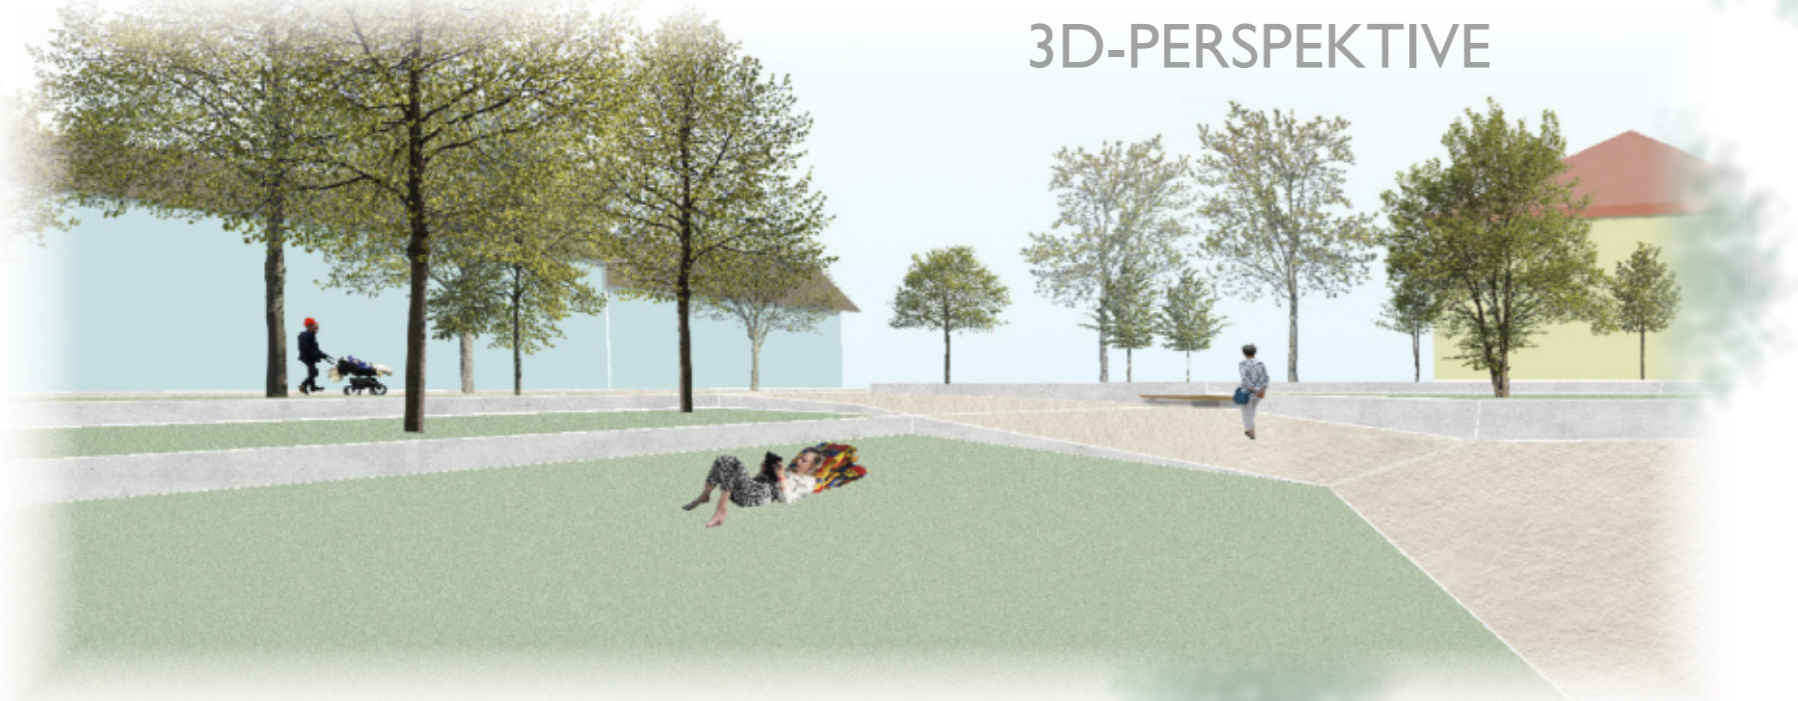

Bisher wird der Bahnhofspark in Stadlau von der beidseitig befahrenen Stadlauer Straße durchkreuzt. Durch die Auflösung dieser Straße wird eine große Fläche für die Stadlauer Bewohner nutzbar. Die Einbahnstraße „Am Bahnhof“ entlang der östlichen Seite des Parks wird zur Begegnungszone. Sie dient als Einbahn sowie als Verbindung der Buslinien 86A und 87A.

Auf den großen Grünflächen befindet sich die grünen Terrassen und die Picknickfläche welche zum Verweilen einladen. Der neue Spielplatz liegt, geschützt vor dem Verkehr, im Zentrum des Parks. Der Platz im Norden wird in Zukunft von zusätzlichen Bäumen beschattet und bietet ausreichend Platz für diverse Märkte und kleinere Veranstaltungen.

LAGEPLAN
1:250

SCHNITT 1:250

