
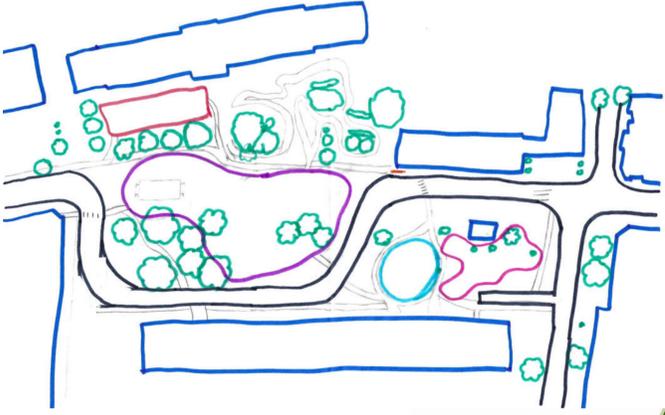



ClimSTAD

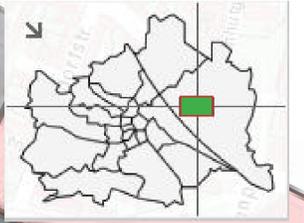


Skizze zur Idee der Neugestaltung

Zur Verkehrsberuhigung wird die Straße versetzt und als Einbahn geführt. Die neue Bushaltestelle wird näher zur Post verlegt. Zahlreiche Hecken am Straßenrand minimieren die Lärmbelästigung.

Das Gewässer erhöht die Luftfeuchtigkeit und lädt zum Verweilen ein. Zusätzliche Bäume bieten im Sommer den vielen Sitzmöglichkeiten mehr Schatten auf den neu gestalteten Grünflächen.

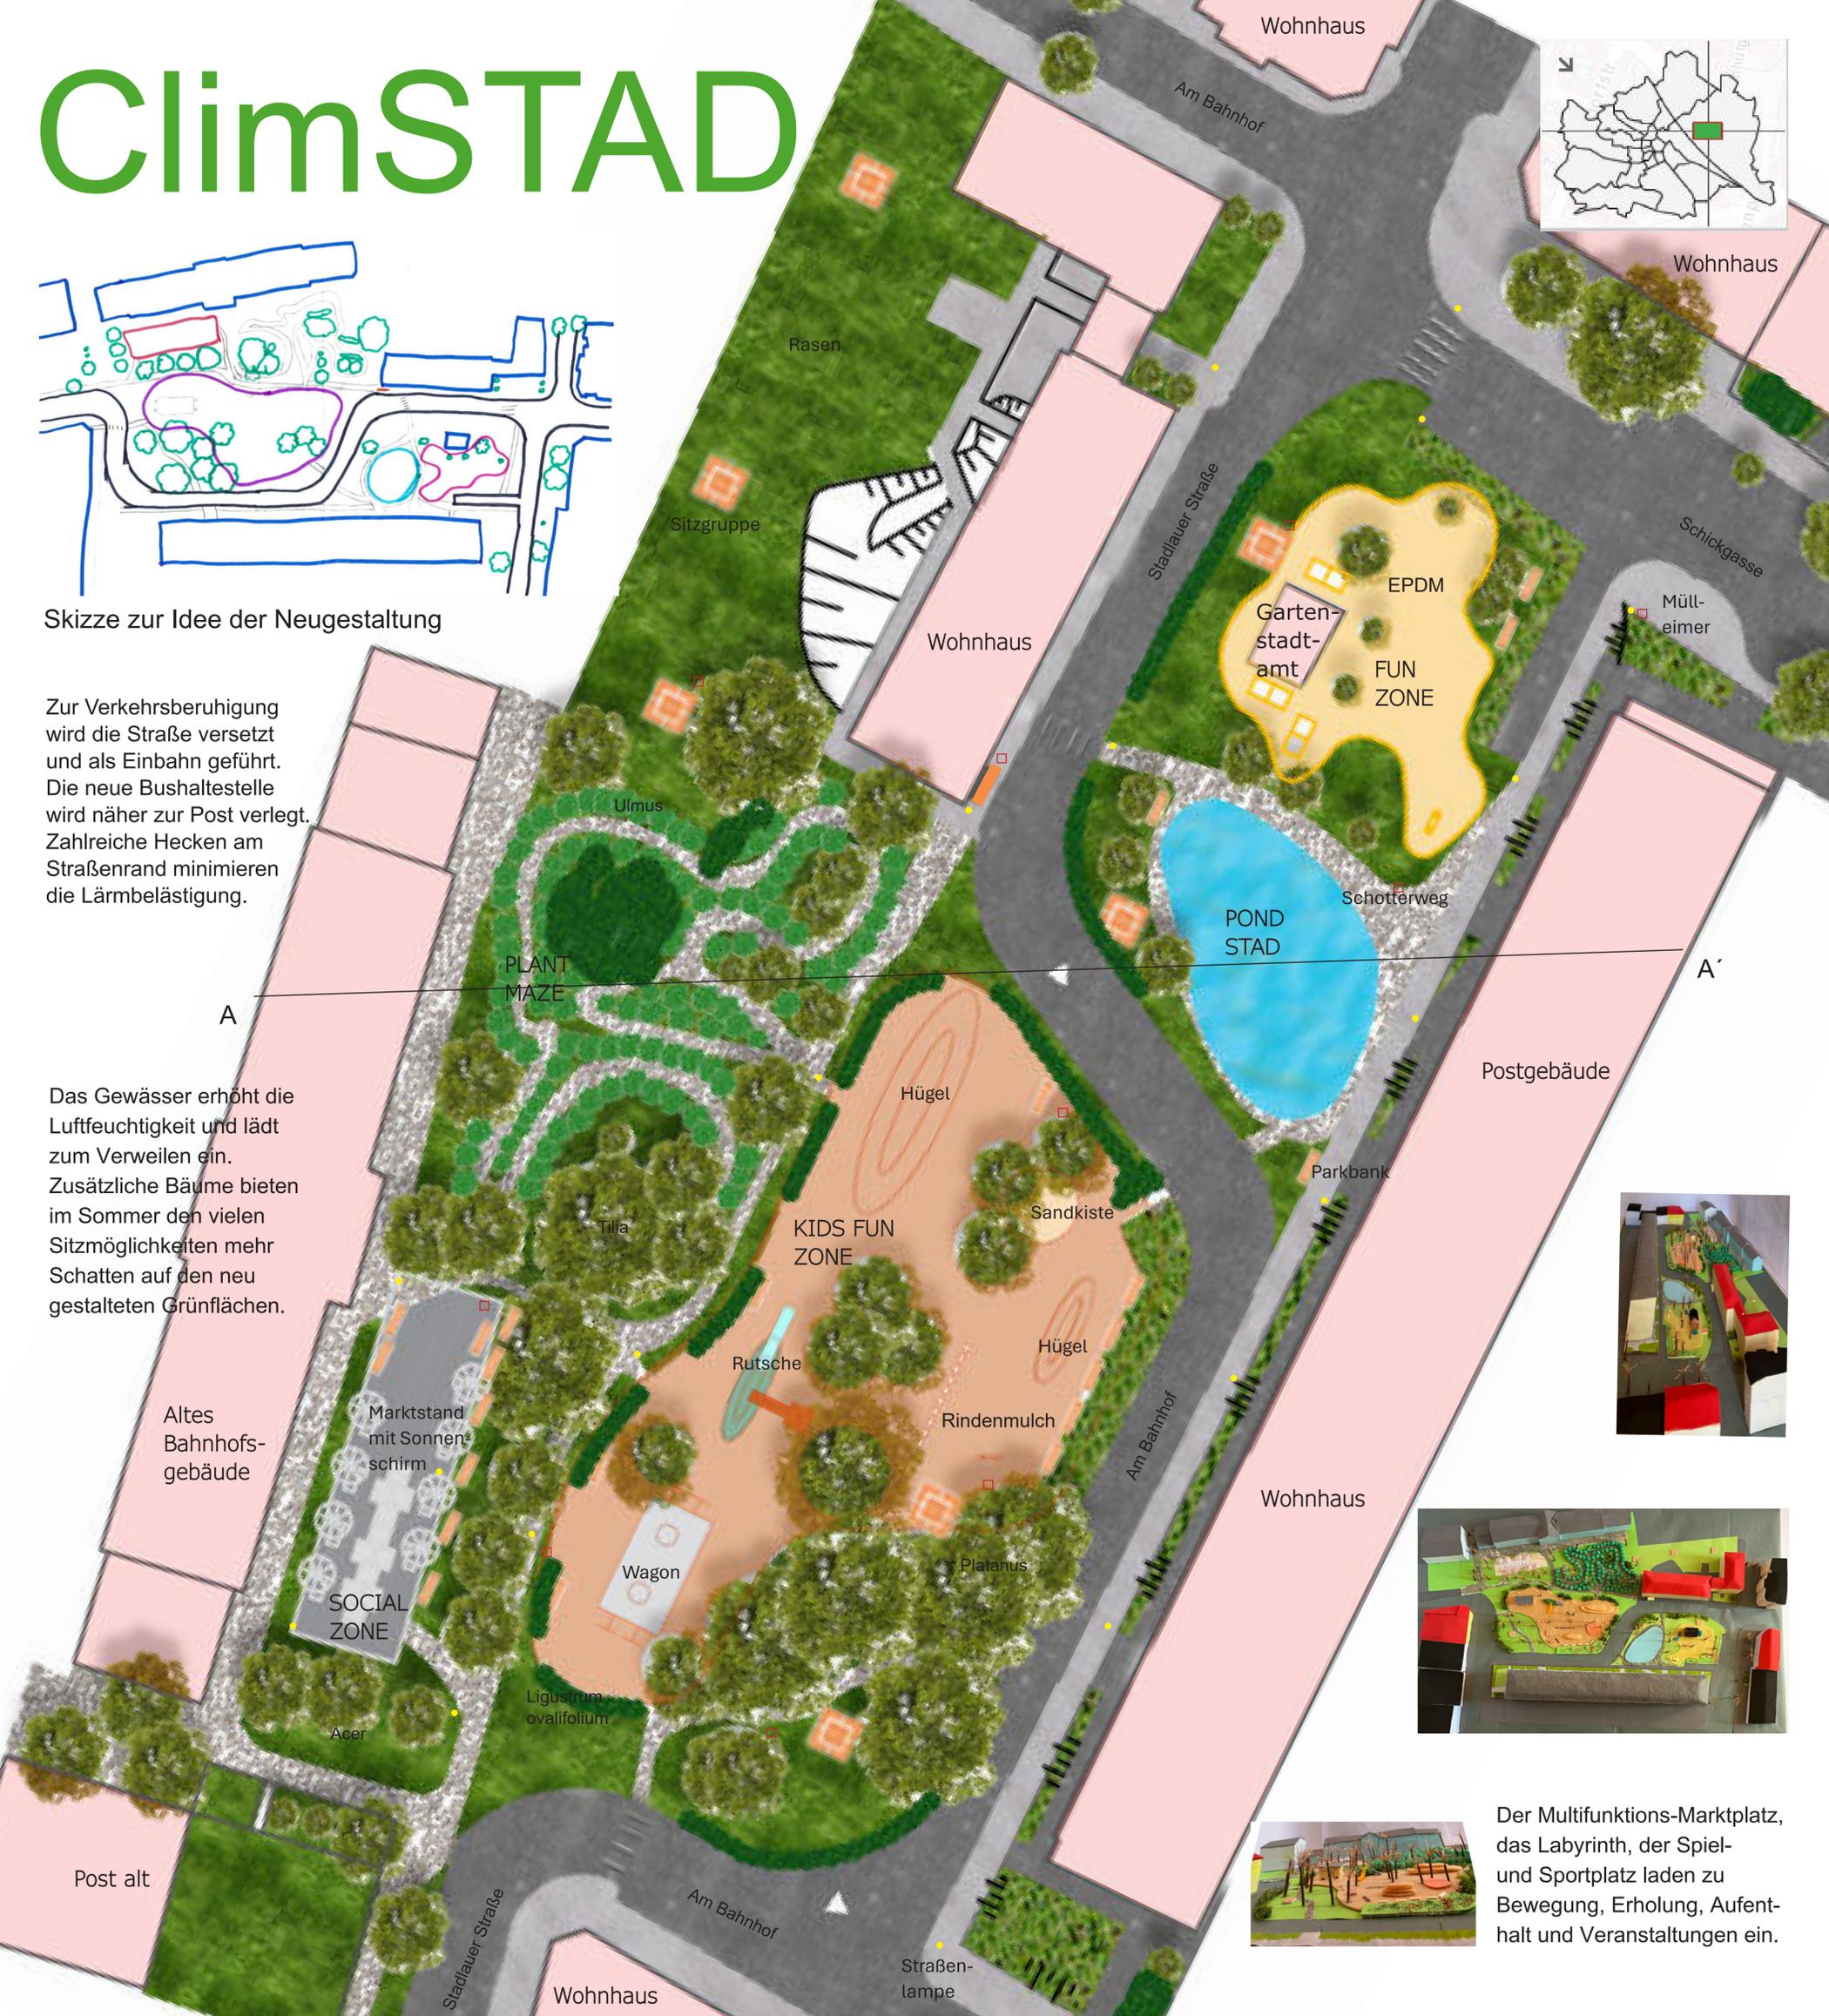

Der Multifunktions-Marktplatz, das Labyrinth, der Spiel- und Sportplatz laden zu Bewegung, Erholung, Aufenthalt und Veranstaltungen ein.

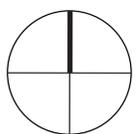

Lageplan M 1:250

