

PATCHWORK PARK

Ein Raum für die Gemeinde


Aus dem Platz vor dem alten Bahnhofsgebäude und dem Stadlauer Bahnhofspark entsteht eine neue gemeinsame große Fläche. Diese soll ein neuer Treffpunkt für die Stadlauer:innen werden. Die großen Plätze eignen sich für Wochenmärkte und Cafés. Die Pflanz-Patches und Staudenbeete schaffen mit ihrer Form eine Vielzahl an Rückzugsorten. Die „Stadlauer Straße“ wird im Projektgebiet zu einer Begegnungszone umfunktioniert - die Verbindung der beiden Flächen wird damit unterstützt. Auch die gemeinsamen Oberflächenmaterialien der Plätze, Wege und Straße stellen ein verbindendes Element dar.




KONZEPTE

Die Nutzungszonen, bestehend aus Rückzugsort, Platz und Grünzone, sowie die Begegnungszone und die Pflanz-Patches sind die Grundideen des Entwurfs.

NUTZUNGSZONEN

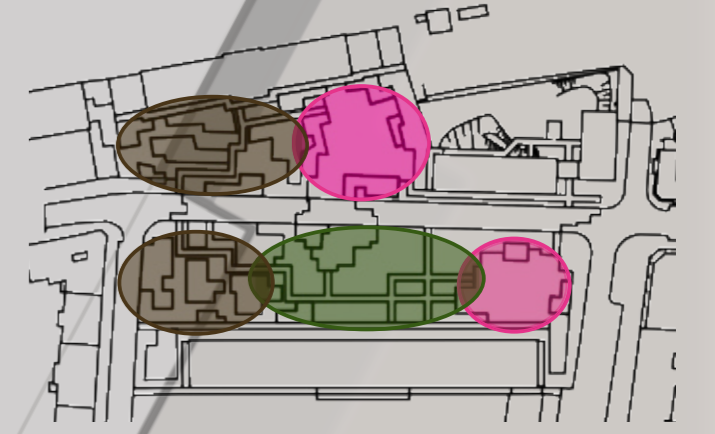


BEGEGNUNGSZONE

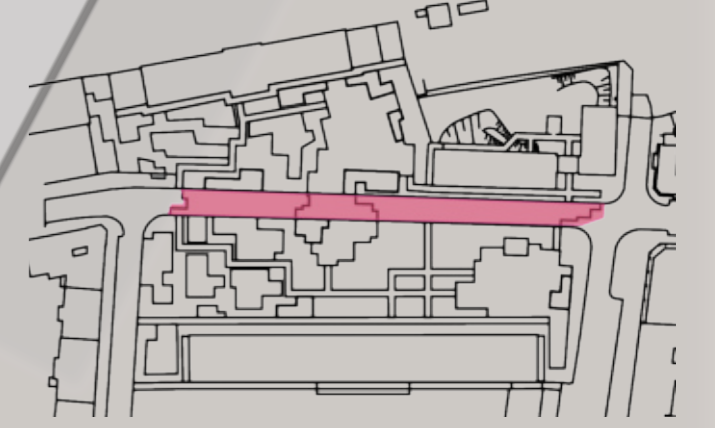

PFLANZ-PATCHES



Grundriss M 1:250

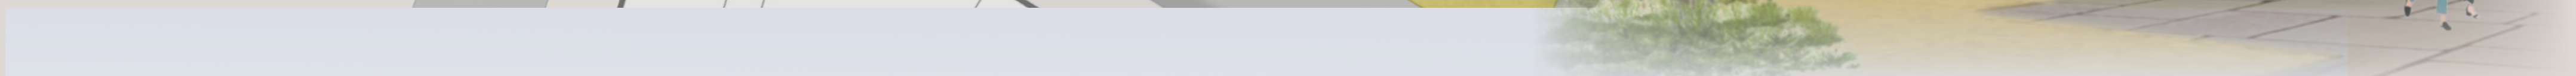

Staudenbeet

Hauptplatz

Begegnungszone

Grünzone

Schnittansicht A-A' M 1:250