

STADLBRÜCKE

IDEE UND KONZEPT:



Die Idee beruht darauf, eine Brücke zu konstruieren, die die Höhe der U2 in Stadlau widerspiegelt. Das Parkkonzept soll die symbolischen Eigenschaften einer Brücke - Höhe, Freiheit, Sicherheit und Verbindung - durch verschiedene Elemente zum Ausdruck bringen. Dadurch wird eine einladende Atmosphäre geschaffen, die Besucher dazu ermutigt, sich miteinander zu verbinden, sich sicher zu fühlen und ihre Freiheit zu genießen.

Der Holzsteg, der durch den Park verläuft, dient als repräsentative Brücke. Er soll den Besuchern die Möglichkeit bieten, zahlreiche entdeckenswerte Elemente zu erkunden und gleichzeitig einen einladenden Raum zum Verweilen zu schaffen. Der Steg ermöglicht Besuchern einen erhöhten Blick auf die umgebende Natur und schafft eine verbindende Struktur.



Der bereits vorhandene Stadl im Park wird liebevoll umfunktionierte zu einem kleinen Café mit einer charmanten Holzterrasse.

Der Park wird durch verschiedene Elemente gestaltet, darunter ein Holzsteg mit integrierten Holzstufen, Sitzplätzen aus verschiedenen Holzblöcken und Pergolen.

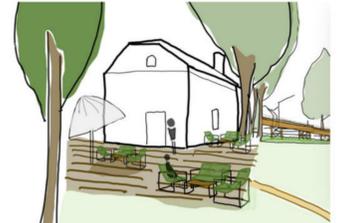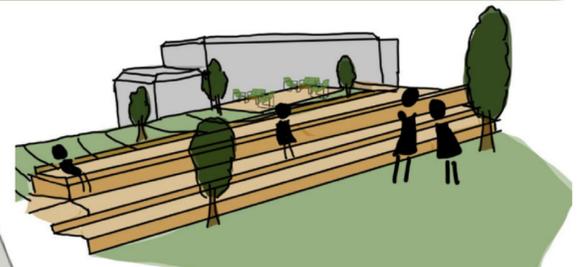




Das alte ÖBB-Gebäude, das dem Park seinen ganz eigenen Charme verleiht, wird zu einem gastronomischen Erlebnisort umgewandelt. Ein neues Restaurant mit einer großzügigen Holzterrasse entsteht.

Neben dem Restaurant befindet sich ein Büro. Die Mitarbeiter erfreuen sich während ihrer Pausen an den bequemen Holzblock-Sitzplätzen, die strategisch unter den schattenspendenden Bäumen platziert sind. Diese bieten nicht nur Ruhe und Erholung, sondern auch einen wunderbaren Ausblick in's Grüne.

Nutzungslayer
Wegeführung



Bepflanzungskonzept

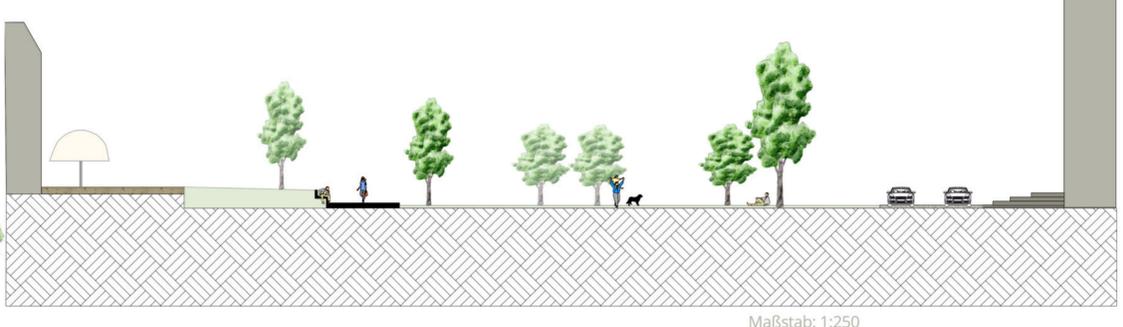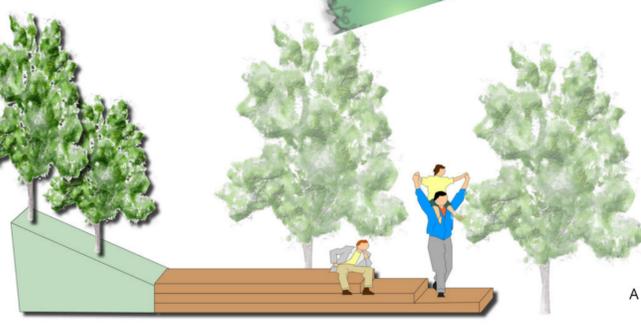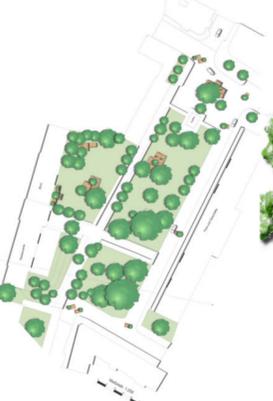

Maßstab: 1:250
0 5 10 15 20 25

Maßstab: 1:250
0 5 10 15 20 25