

Stadlauer Bahnhofspark, wo bist du?

Ich bin hier! Schau, da drüben steht noch das ehemalige Bahnhofsgebäude. Jetzt ein Büro für ÖBB-Leute, damals das Herz eines bedeutenden Trennungs- und Güterbahnhofs. Und ich stets an seiner Seite.

Das war also früher ein richtiger Hotspot hier! War das anstrengend für dich?

Anstrengend? Ich hab es geliebt! Seither fühle ich mich nutzlos und niemand besucht mich. Außerdem finde ich es endlos schade, dass ich meine Verbindung zum alten Bahnhof verloren habe.

Ich glaube, du musst mal ein bisschen in dich kehren. Es kann doch nicht sein, dass du ihr euch so schnell aus den Augen verloren habt, du und der Bahnhof.

Ja du hast recht. Ich muss wohl meine Grundeinstellung ändern. Ich möchte nicht bloß mit offenen Armen dastehen, ich möchte, dass sich jede/r von mir umarmt fühlen kann. Meine größte Umarmung geht jedoch an meinen alten Kumpel, den Bahnhof. Ich möchte unsere Verbindung wieder aufblühen sehen und erneut eine Symbiose eingehen!




Umwarmung



Verbindung



Symbiose

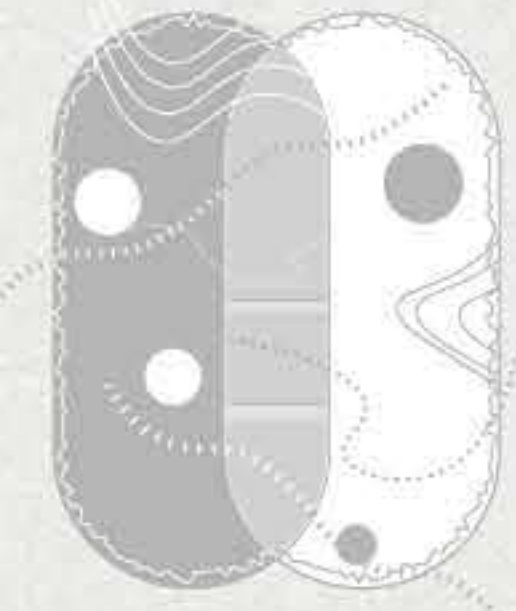

Die Charaktere Bahnhof und Park rücken näher, grenzen sich ab und bauen eine Verbindung auf, die sie zu einem großen Raum werden lässt. Elemente beider Themen (Bahnhof/Park) verfließen ineinander und setzen sich gegenseitig in Szene. Vor dem ehemaligen Bahnhof, welcher nun als Gemeinschaftszentrum genutzt wird, kann in der Wiese gelegen, spaziert und entspannt werden. Der Spielplatz repräsentiert das Thema Park, wobei dessen Gestaltung wieder an den Bahnhof erinnert. Auch durch vergleihte Wege, Ruderalvegetation und rostige Materialien kann sich der Bahnhof im Park widerspiegeln.



Die Bestandsbäume bleiben im gesamten Areal erhalten, während neue Beete mit Ruderalpflanzen gesetzt und Bäume der Gattung Pinus gepflanzt werden. Ein zentrales Gestaltungselement im Park ist an die ehemalige Drehscheibe des Bahnhofs angelehnt und wird in das Gefüge des Parks eingebettet. Auf der einen Hälfte bleibt es grün und ruhig, hinwiederum tobt es auf der anderen Seite, da sie an den Spielplatz angebunden ist.



Maßstab 1:250