


- acer campestre 'elsrijk'
- acer platanoides 'globosum'
- acer platanoides
- acer pseudoplatanus
- aesculus hippocastanum
- carpinus betulus
- koelreuteria paniculata
- liriodendron tulipifera
- platanus orientalis
- pyrus spec.

- sophora japonica 'pendula'
- tilia cordata
- tilia platyphyllos
- tilia tomentosa
- ulmus 'new horizon'

grünvielfalt am gleis

die neugestaltung des stadlauer bahnhofsparks – ein planung, welche nicht nur die urbane landschaft verschönern, sondern auch einen sicheren haven für bedrohte schmetterlingsarten, eine schützenswerte vogelart und eine fledermausart bietet. diese planung zielt darauf ab, durch gelenkte sukzession und eine fülle von biodiversen lebensräumen nicht nur eine harmonische umgebung für die fauna zu schaffen, sondern auch einen ort der begegnung und erholung für die lokale gemeinschaft. dieses projekt soll eine nachhaltigen vision sein, in der naturschutz und menschliche lebensqualität hand in hand gehen.

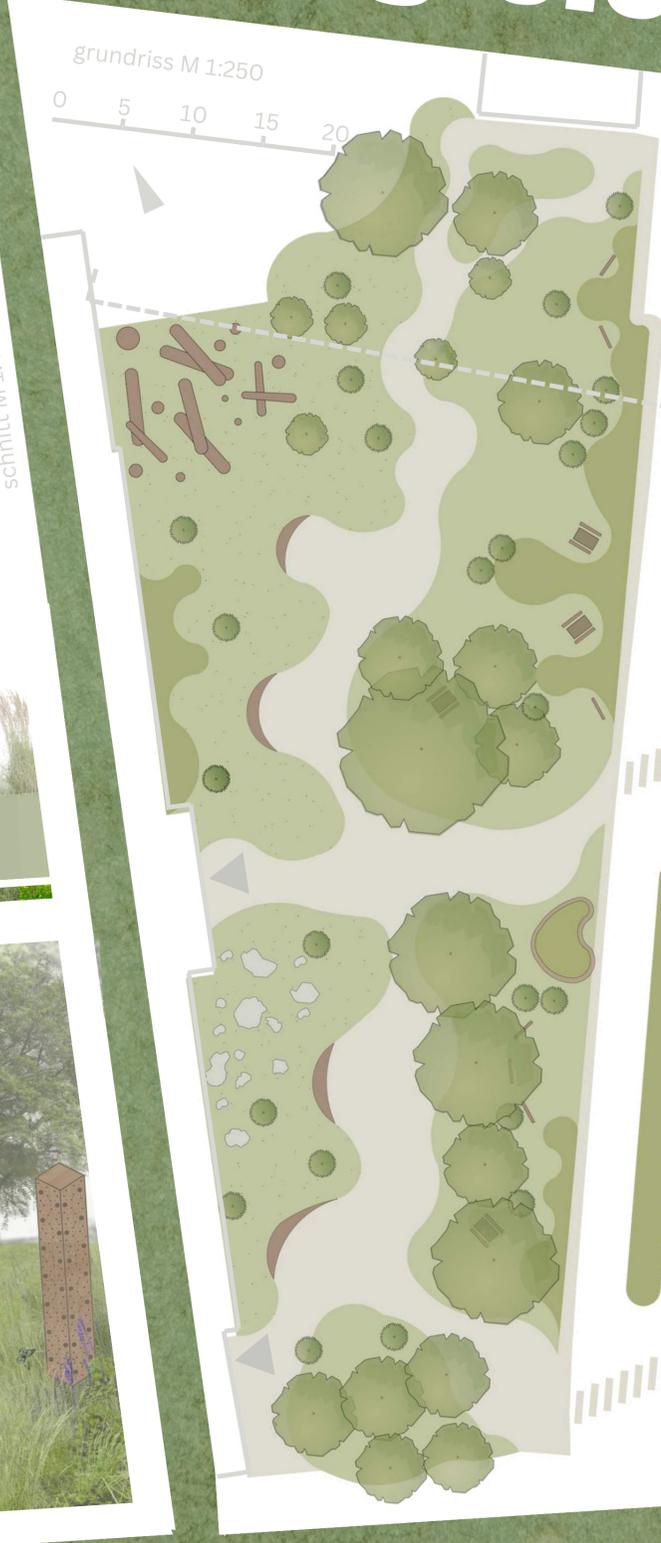

- legende
- rasen
 - insektenwiese
 - biodiversitätsgarten
 - besenstrichbeton
 - rasenfugensteine
 - pavillon
 - sitzgelegenheiten
 - Naturspiel
 - begrünte bushaltestelle
 - fledermauskästen
 - insektenhotels
 - brunnen
 - eingang
 - gebäude
 - steine

schnittansicht M 1:200

