

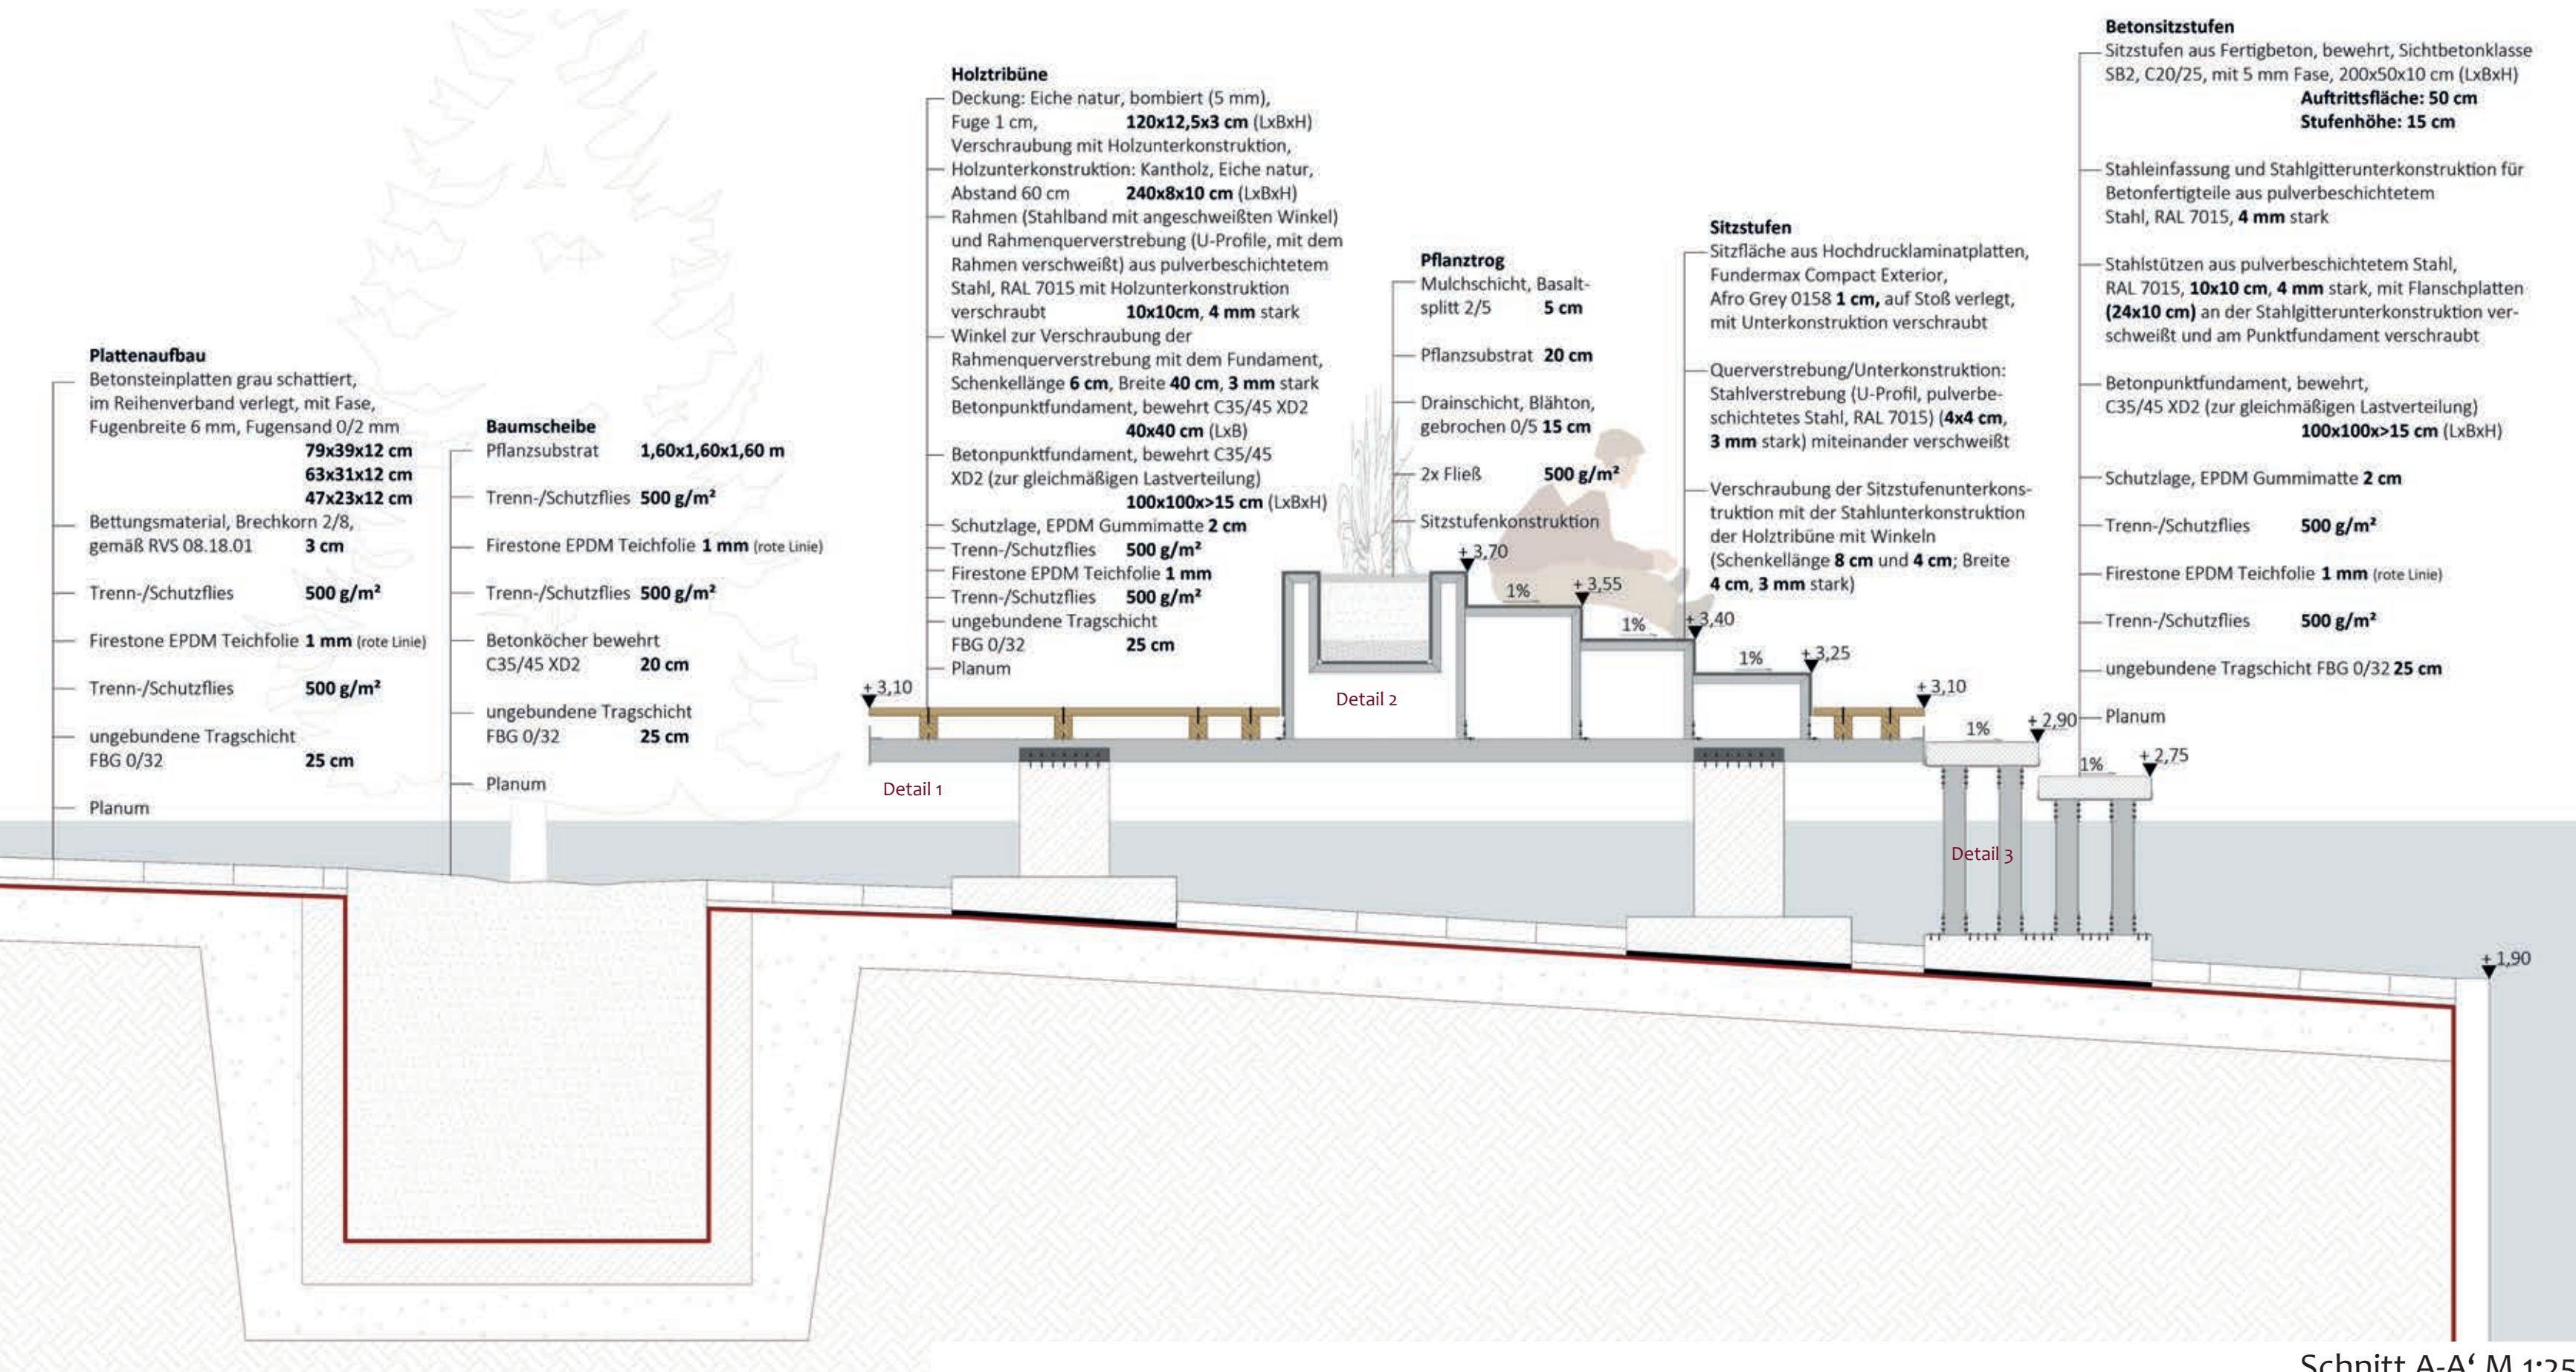
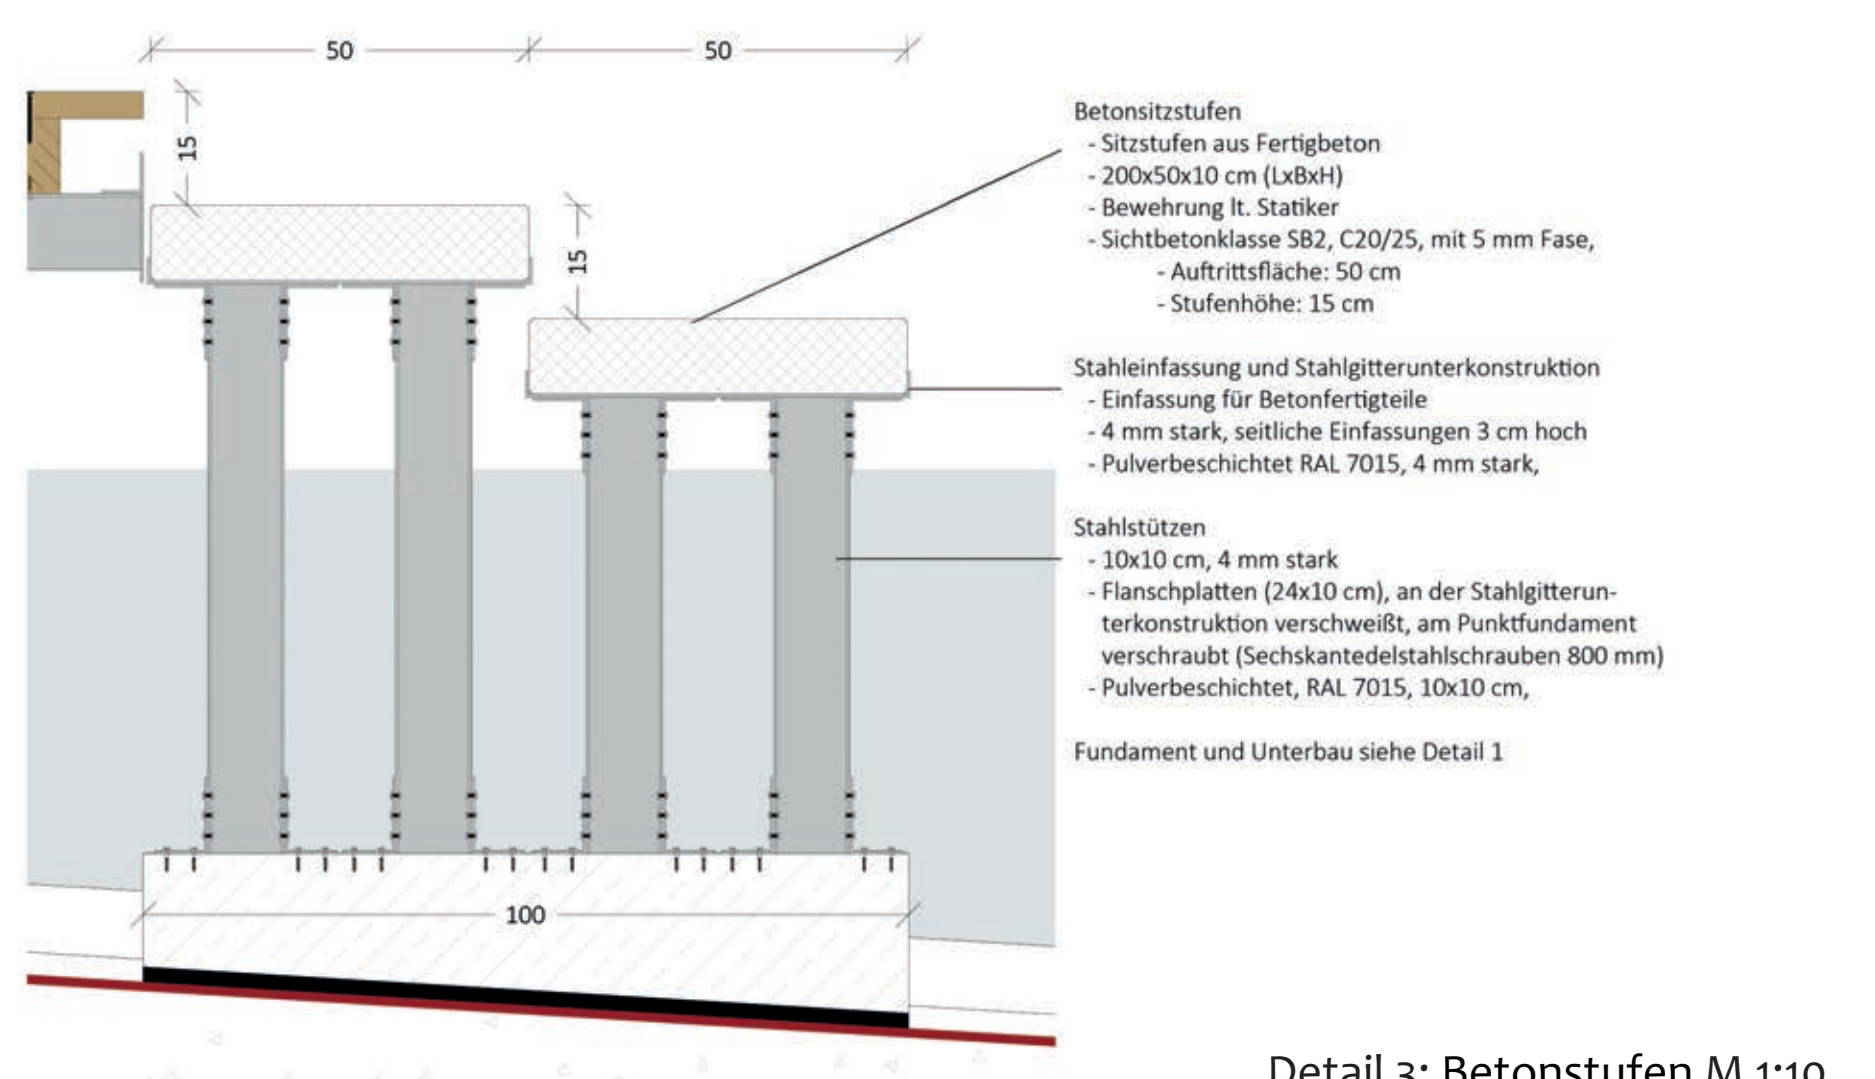
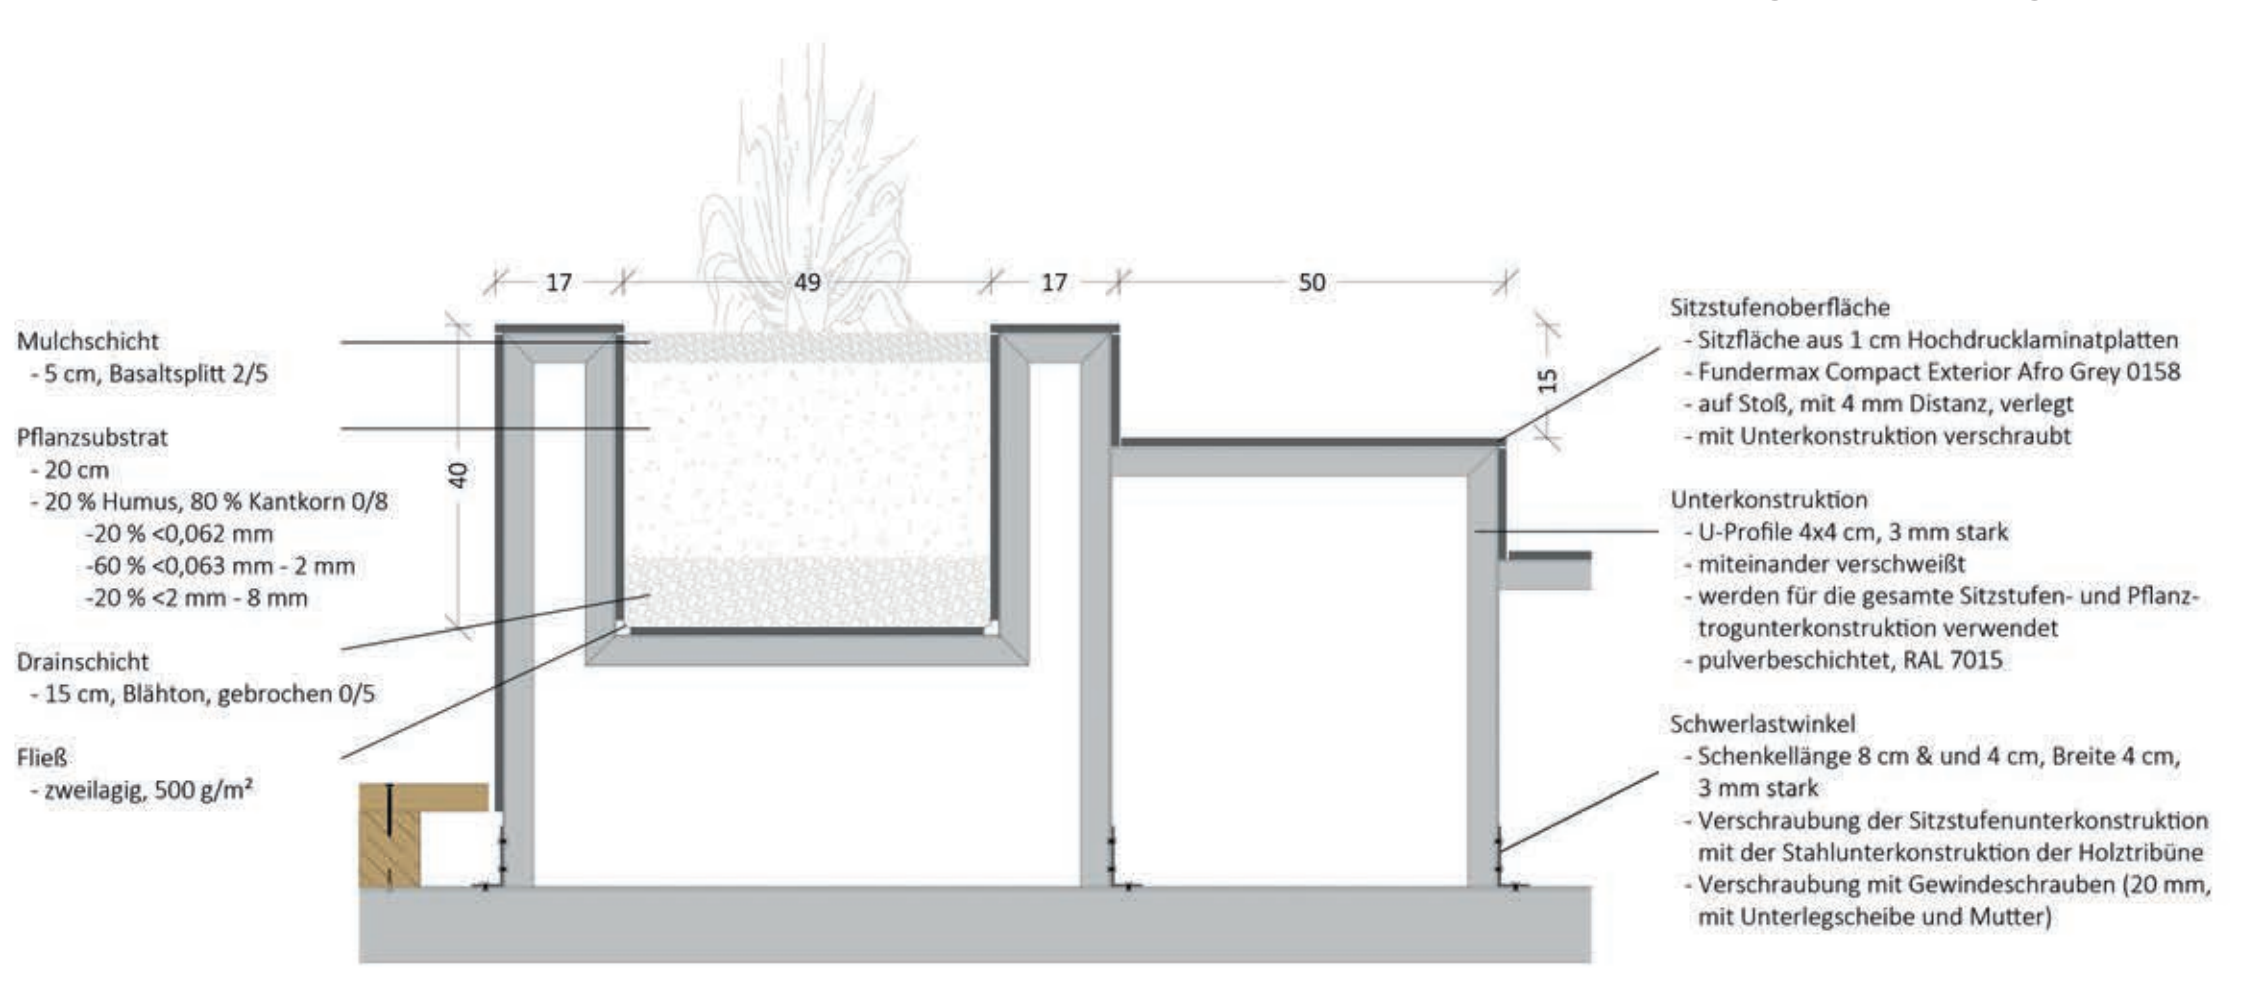


# TRIBÜNE KRIEFAU


## VIERTEL 2 - WIEN

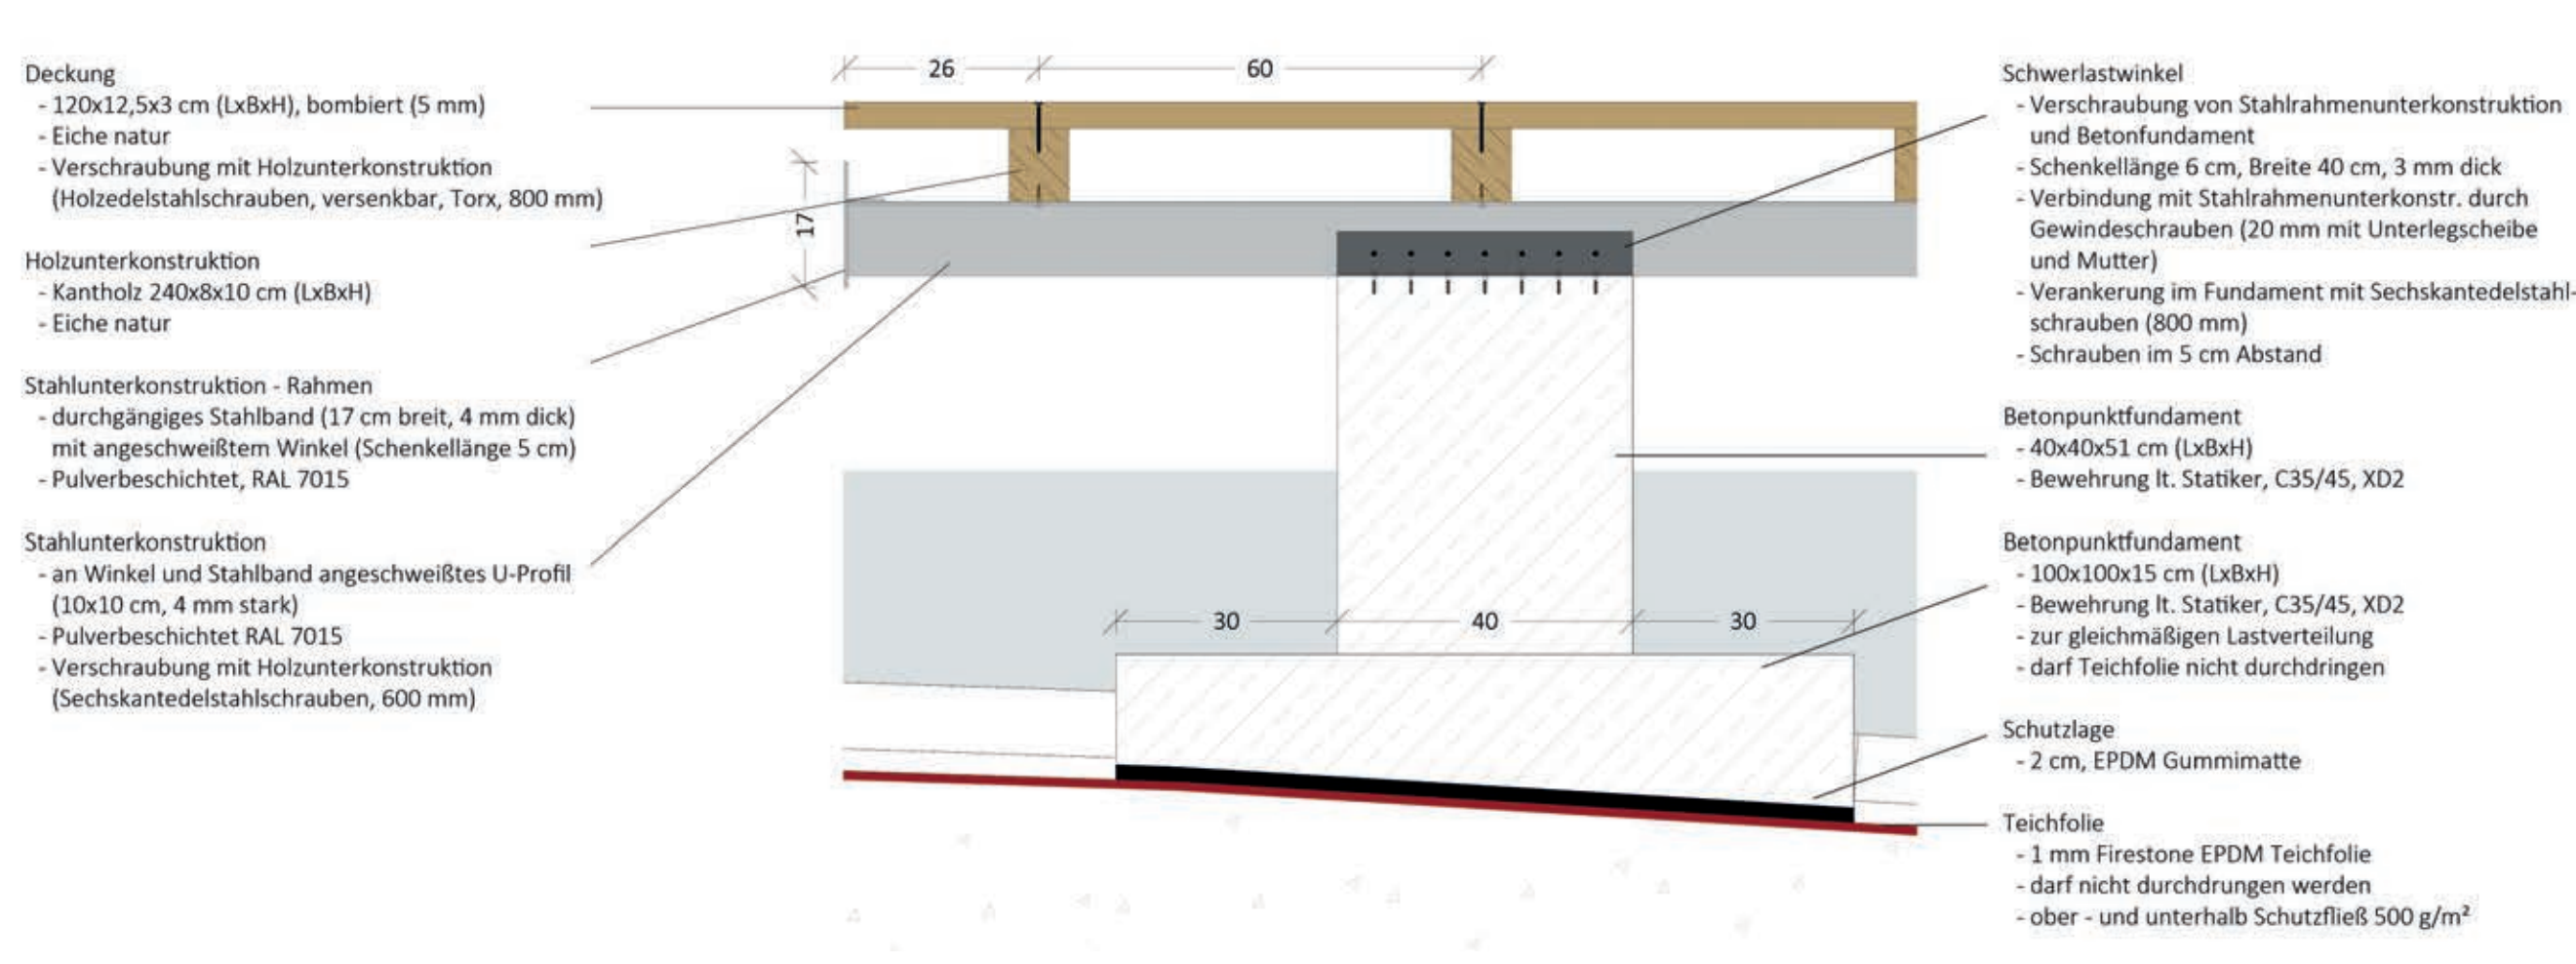


Im Rahmen der Lehrveranstaltung Landschaftsbau II sollte ein Aufenthaltselement zur Verbesserung der Freiraumqualität in einem Teilbereich des Büro- und Wohnviertels Viertel Zwei in 1020 Wien geplant werden. Der von uns gewählte Teilbereich befindet sich im Nordwesten des Geländes und beinhaltet den Beginn des zentralen Wasserbeckens mit angrenzenden Sitzstufen sowie mehrere Baumpflanzungen (Sumpfpfropfen). Um einen Blick über die Wasserfläche ins Quartier Viertel Zwei zu ermöglichen, planen wir an dieser Stelle eine „Tribüne“, die sich aus 3 Elementen zusammensetzt: einem Holzdeck, einer Eisenkonstruktion inkl. Abdeckung mit Fundamentplatten sowie Sitzstufen aus Fertigbetonelementen. Mittels eines kleinen Holzdecks auf der einen Seite und Trittsteine auf der gegenüberliegenden Seite, wird die Tribüne zugänglich gemacht. Beide Holzdecks, die die Form der angrenzenden Gebäude aufgreifen, werden aus Eichenholz Brettern, die über Holzbalken auf einer Eisenunterkonstruktion angeschraubt werden, konstruiert. Auf dem größeren Holzdeck ist zudem eine Konstruktion aus Metall und Hochdrucklaminatplatten (Fundamentplatten) angebracht, die einerseits als Sitzelement und andererseits als Hochbeet, das mit Pennisetum bepflanzt ist, dient. Am unteren Ende des zentralen Holzdecks folgen zwei Sitzstufen aus Fertigbetonteilen, welche mittels Eisenunterkonstruktionen und Flanschplatten auf dem Fundament befestigt werden. Die Trittsteine bestehen ebenfalls aus großen Fertigbetonplatten mit derselben Unterkonstruktion wie die Sitzstufen.

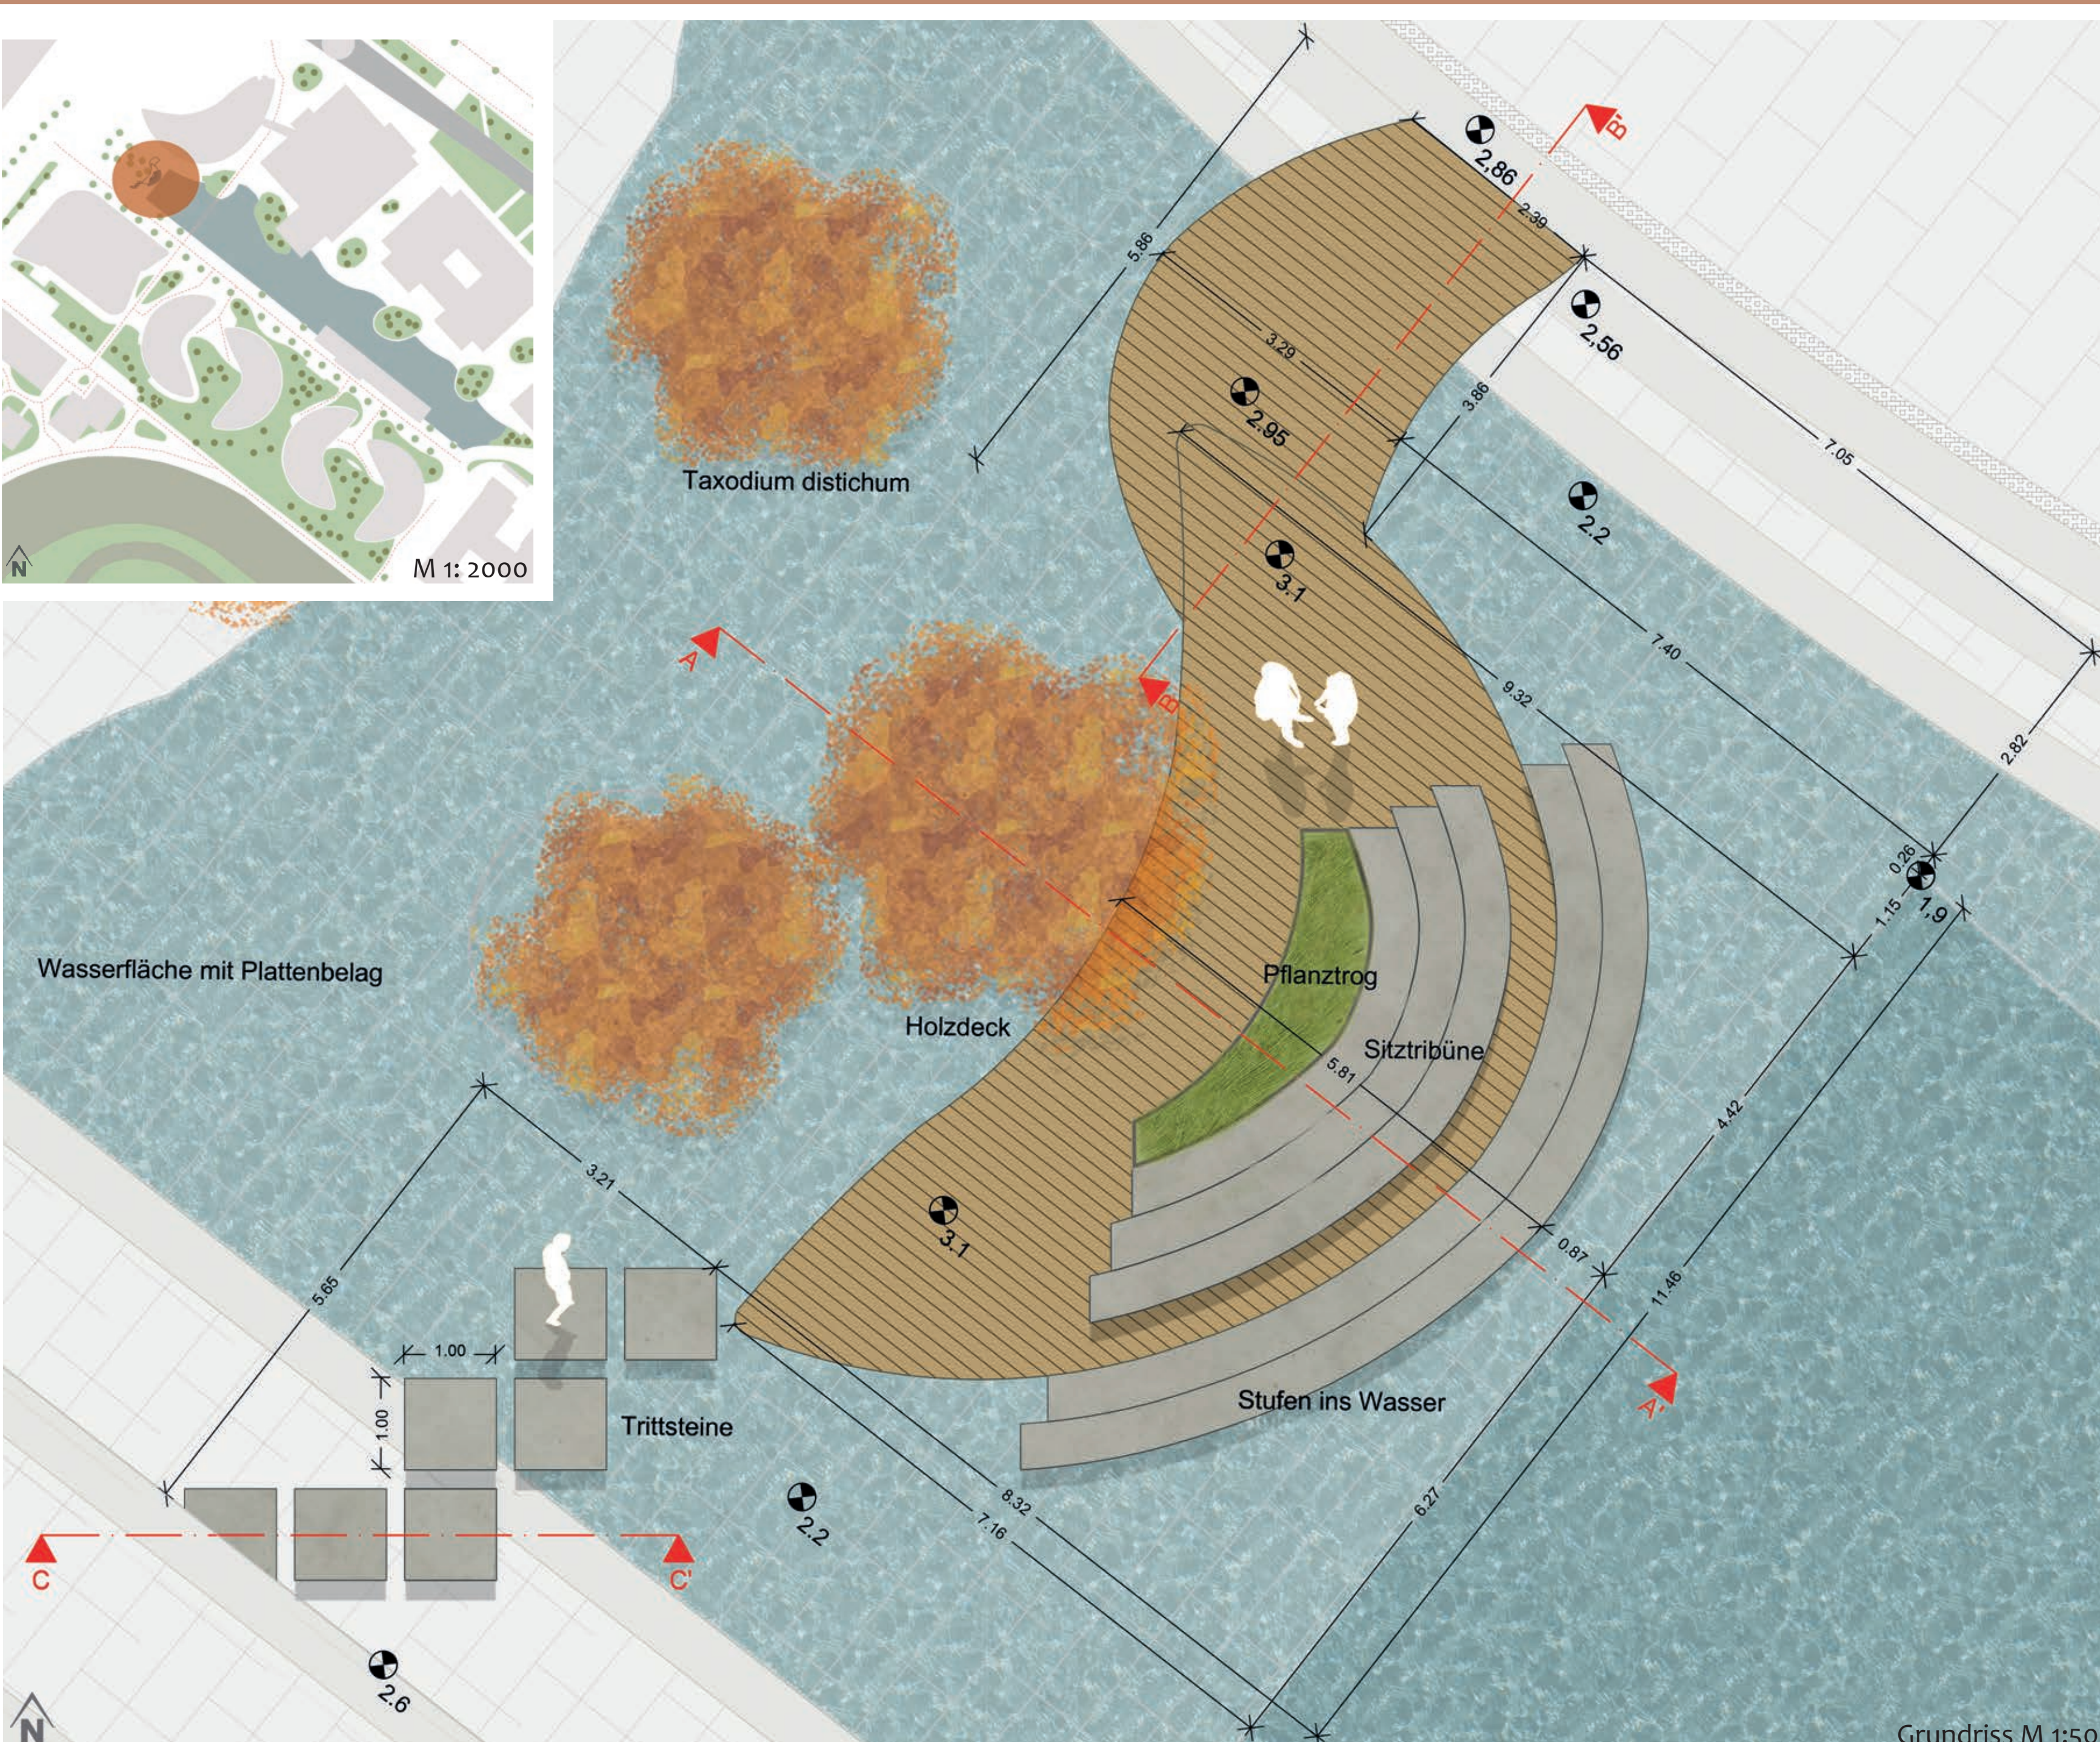


Schnitt A-A' M 1:25

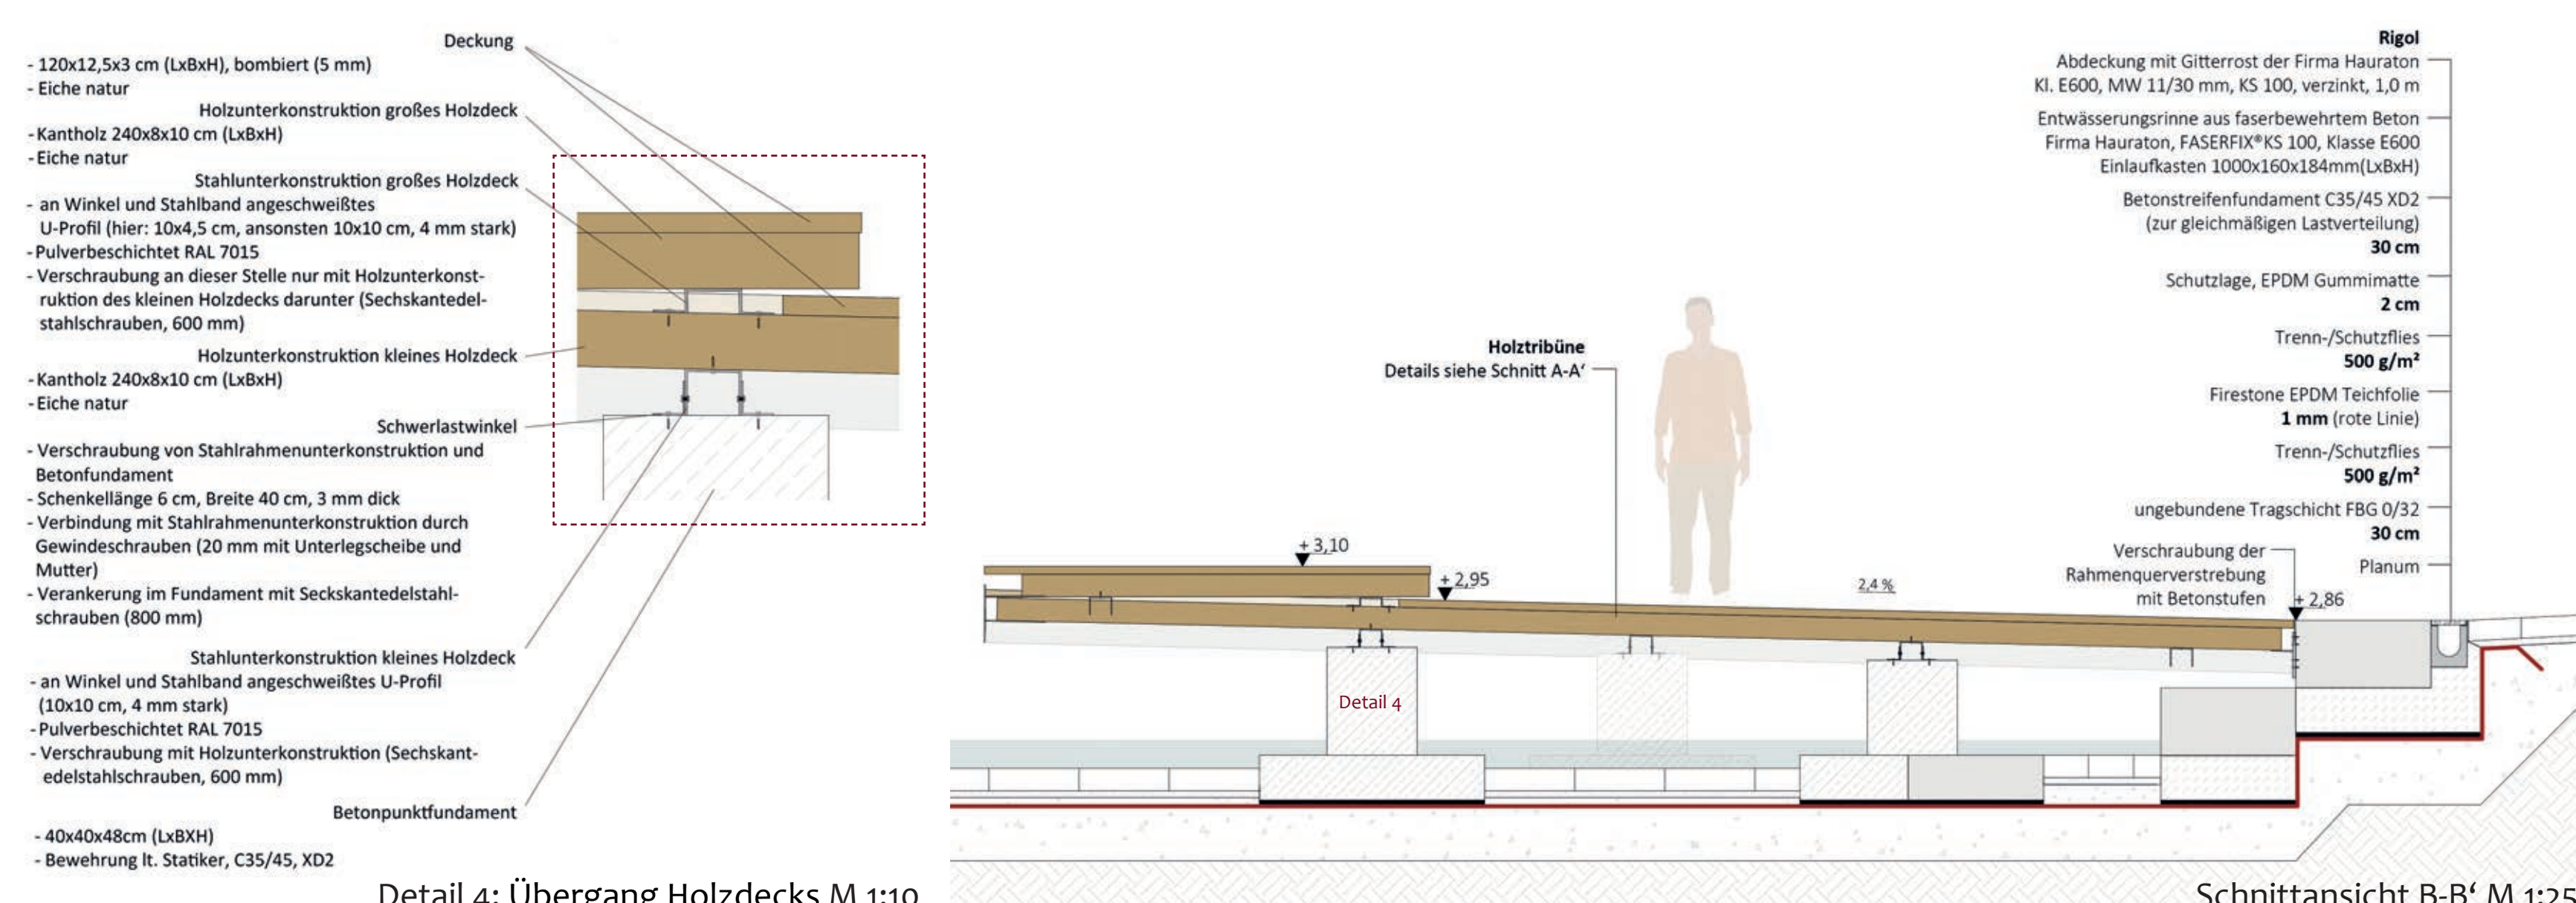

Schnitt B-B' M 1:25

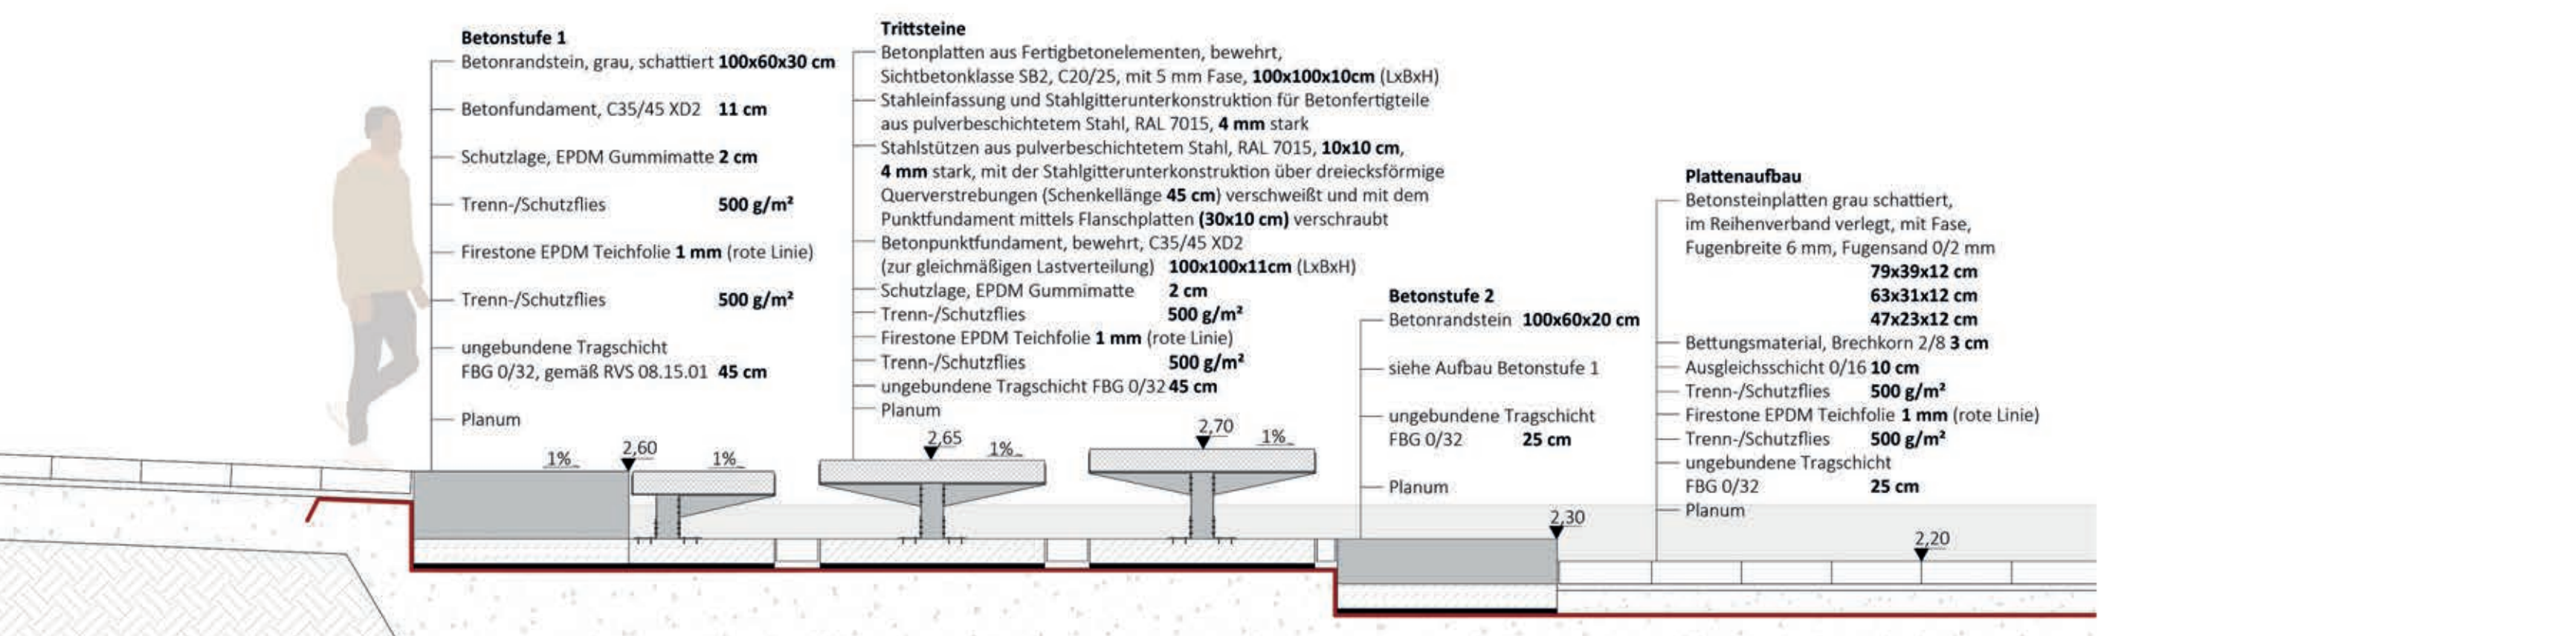

Schnitt C-C' M 1:25

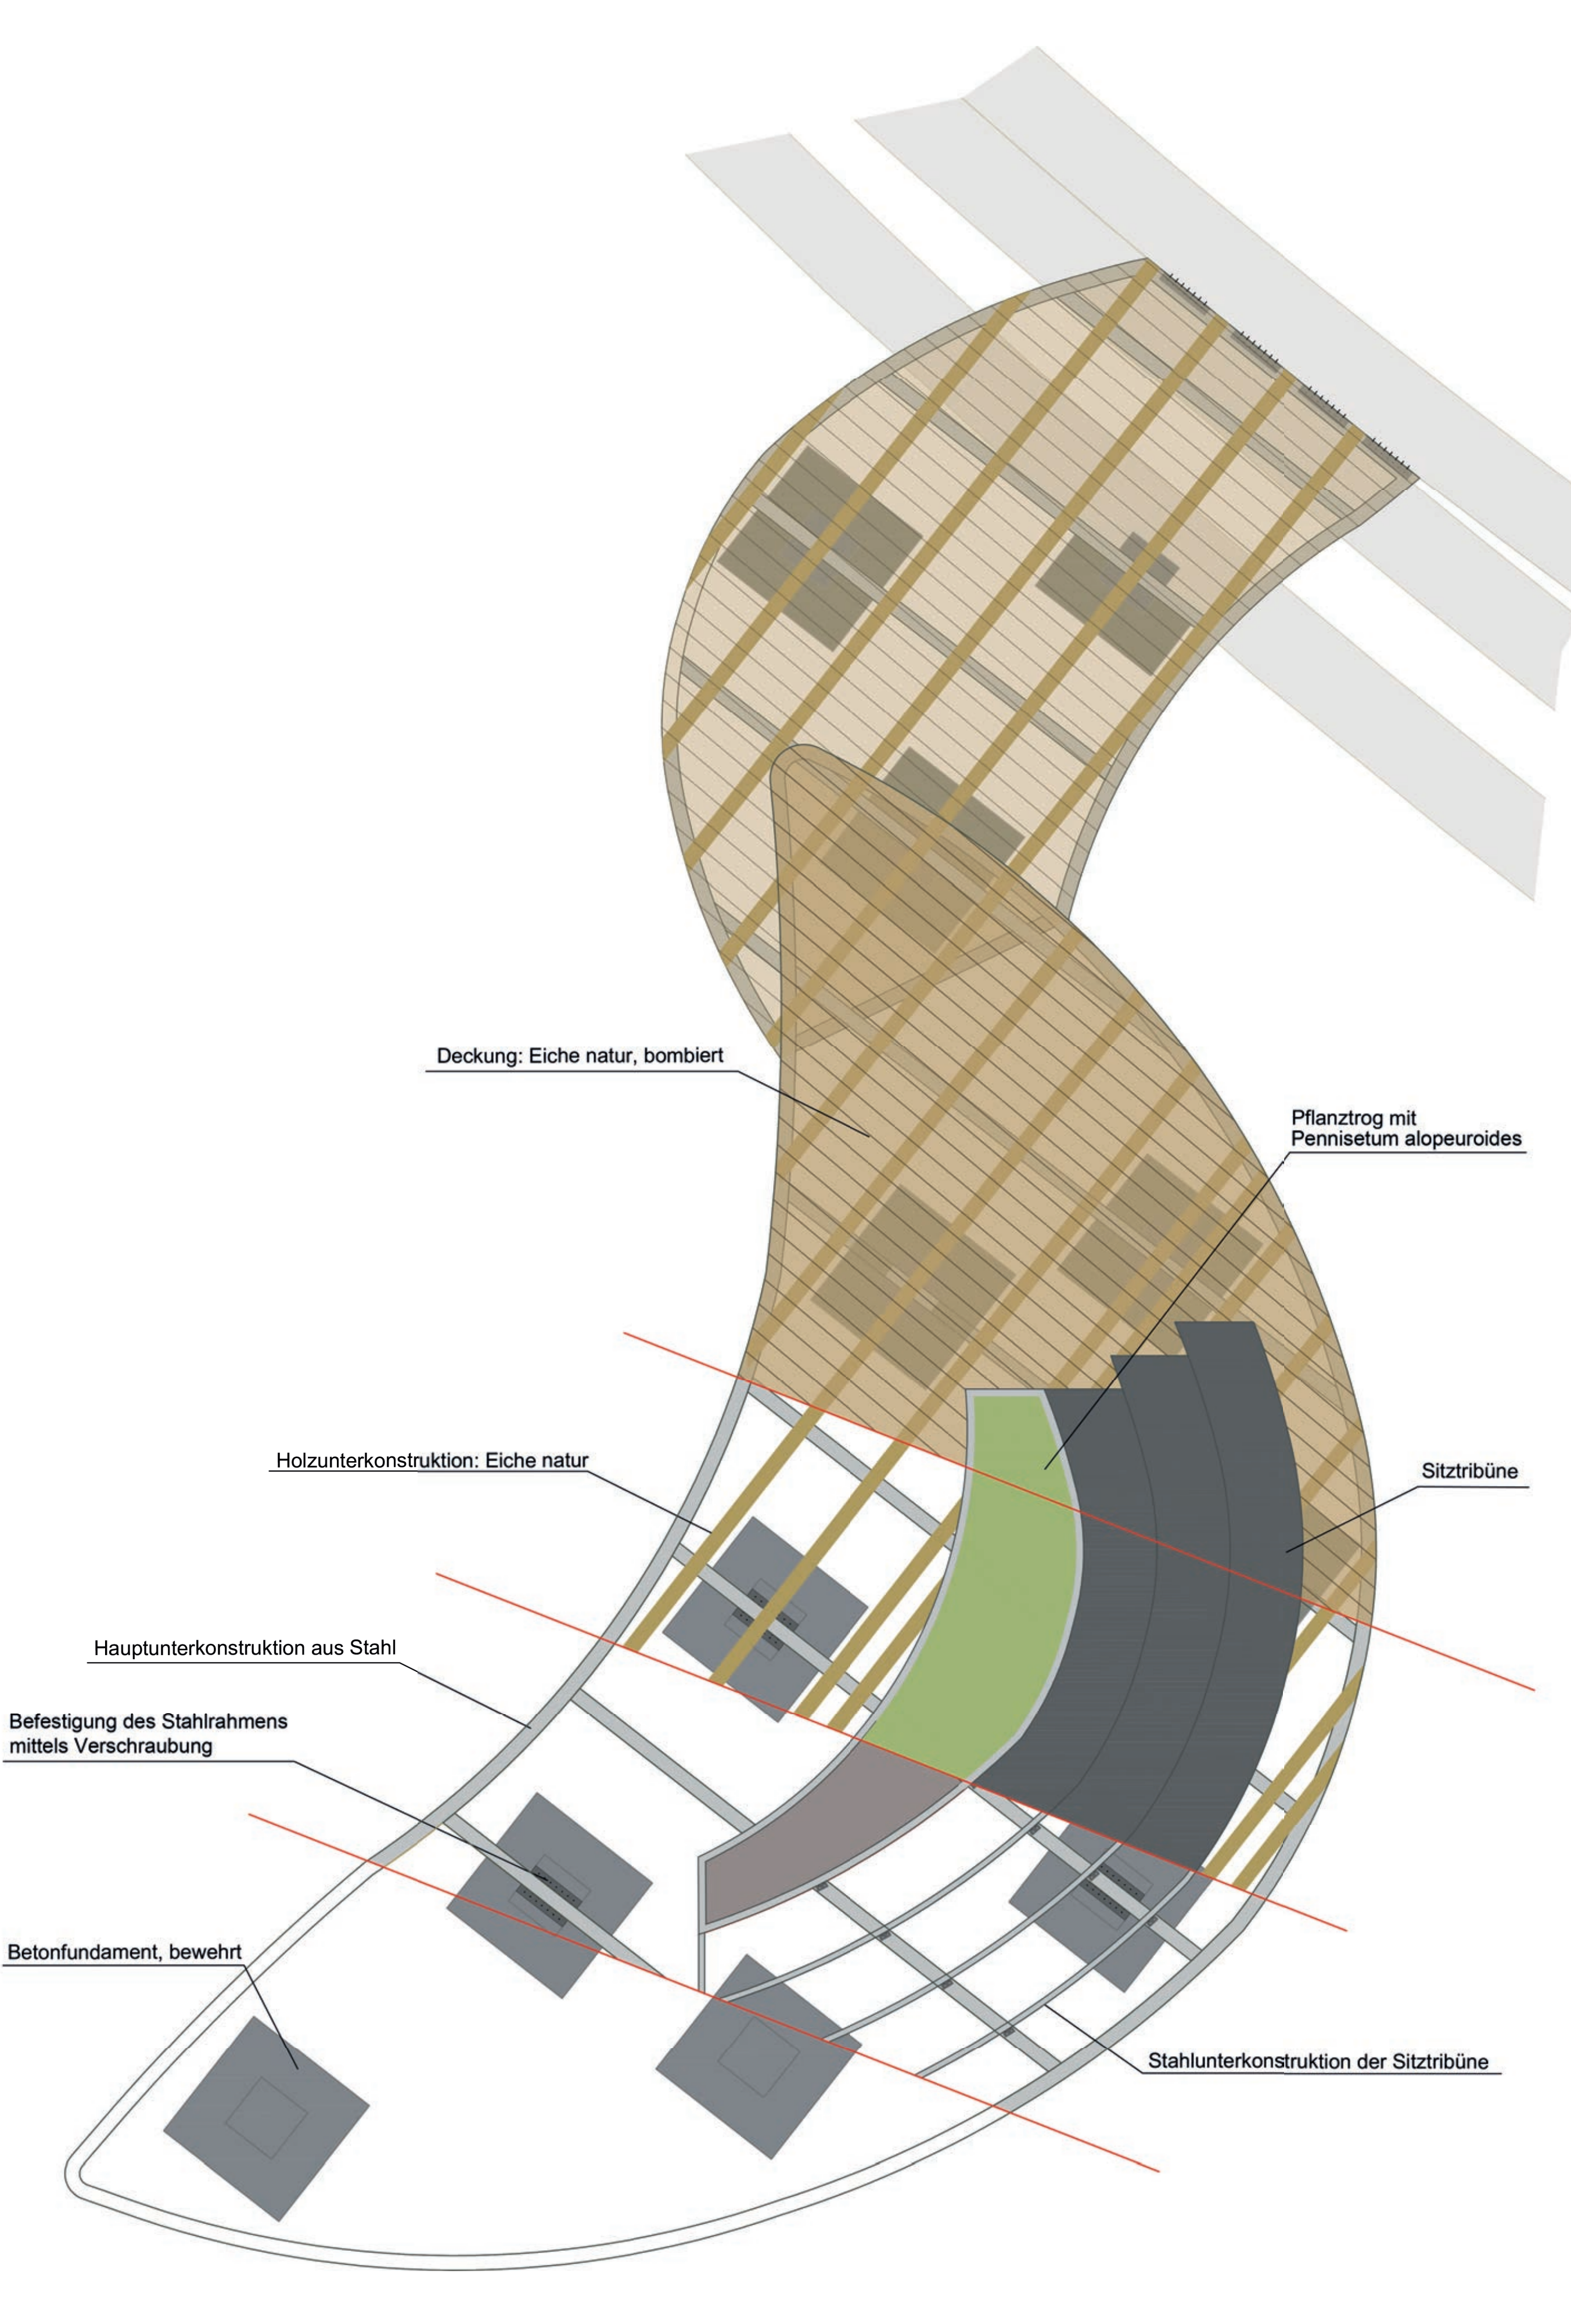

Aufbau Deckkonstruktion M 1:30