




IGNAZ KURANDA  
SCHAFFT...

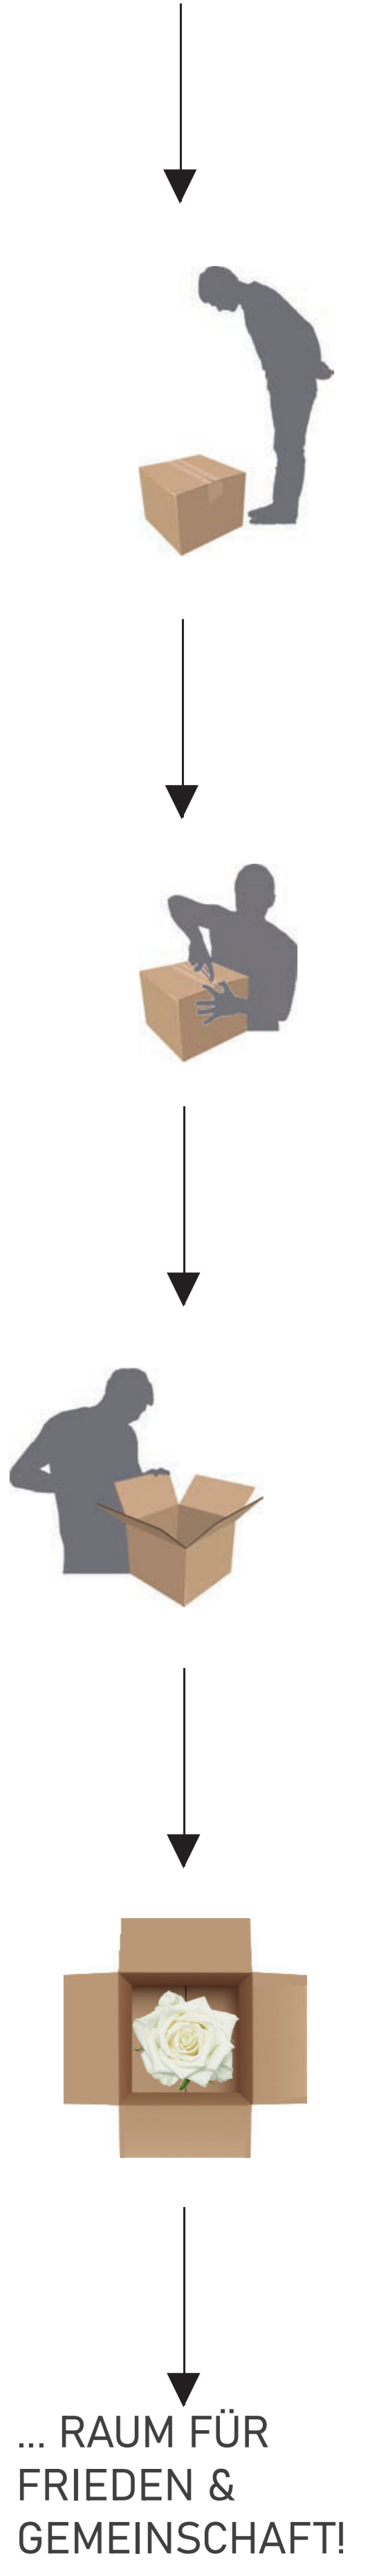

... RAUM FÜR  
FRIEDEN &  
GEMEINSCHAFT!

GRUNDRISS 1:250M




WEGACHSEN



VERWEILFLÄCHEN



ROSENPLANZUNGEN

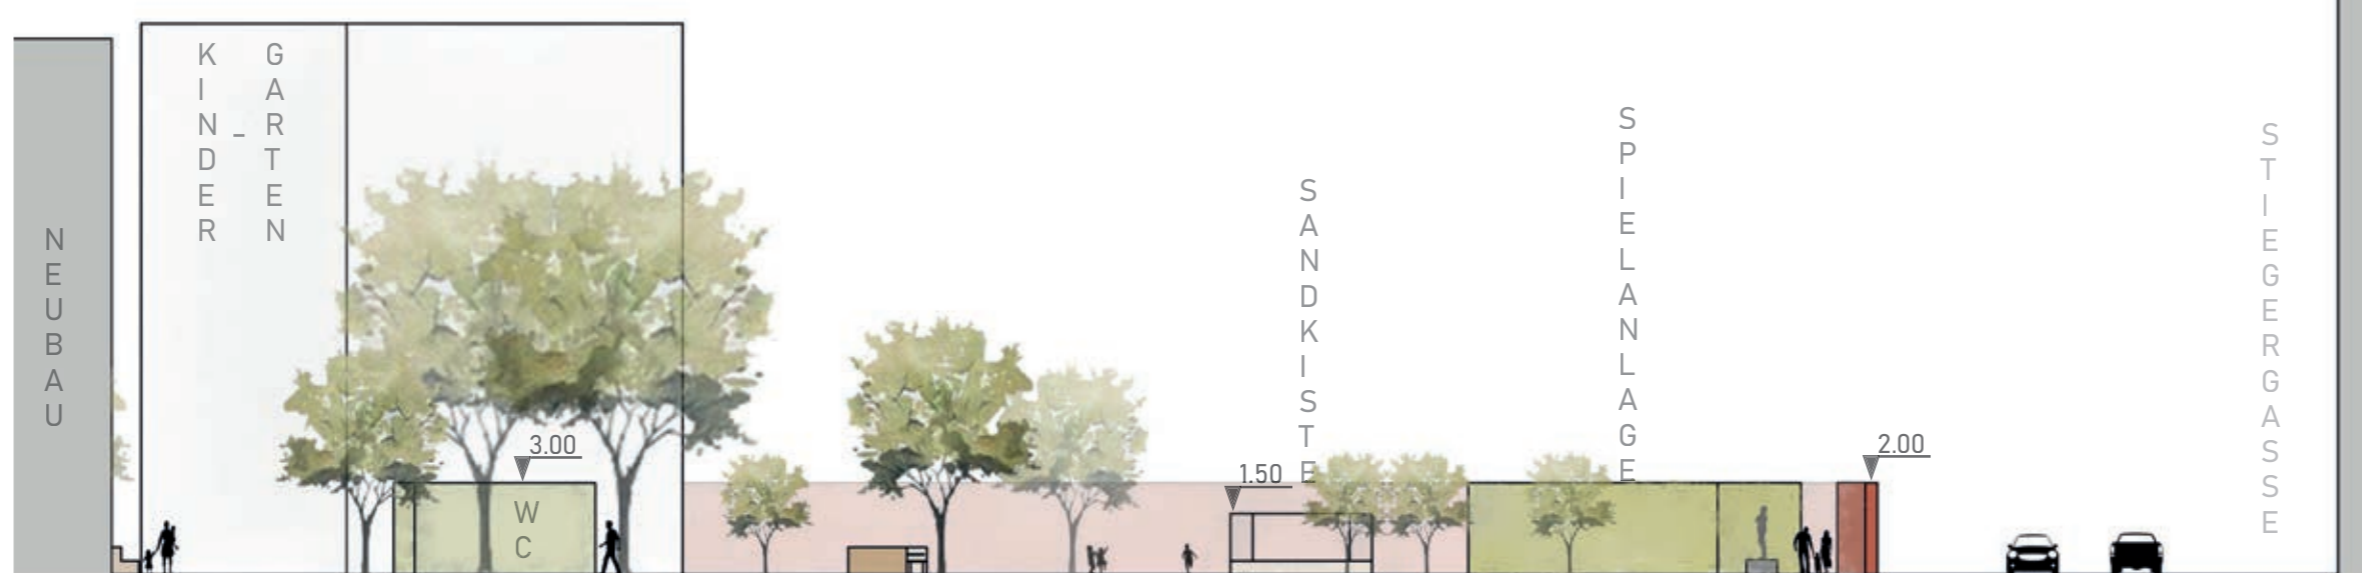

SCHNITT-ANSICHT 1:250M A - A'

## KONZEPT

DER BESTEHENDE RAUM SOLL FÜR ALLE GEÖFFNET WERDEN UND FÜR EINEN ORT MIT FRIEDLICHEM ZUSAMMENSEIN STEHEN. IN ANLEHNUNG AN DEN NAMENS GEBER DES PARKS, I. KURANDA, WURDE DAS KONZEPT ZU DEM VON IHM PUBLIZIERTEN GEDICHT „DIE LETZTE WEISSE ROSE“ ENTWICKELT. SIE STEHT ALS ZEICHEN DES FRIEDENS IM GESAMTEN PARK UND ÜBER DIE GRENZEN HINAUS IM MITTELPUNKT.

## ENTWURF

DIE VERWENDETEN MATERIALIEN STELLEN EINE KLEINE ZEITREISE IN DAS 19. JH. DAR. KLINKER, GLAS UND ROSTENDES METALL SOLLTEN AN DIE DAMALIGEN FABRIKEN IM 15. BEZIRK ERINNERN. SO WIRD KLINKER NICHT NUR FÜR MAUERN ZUM SCHALLSCHUTZ VERWENDET, SONDERN AUCH ALS BODENBELAG. IN DEN WÄNDEN BEFINDEN SICH ZUSÄTZLICH NOCH GLASZIEGEL, UM AUCH SO DEN PARK ZUR STRASSE ZU ÖFFNEN. BEI DEN ANDEREN BODENBELÄGEN WIRD DARAUF GEACHTET, DASS WASSERGEBUNDENE DECKEN EINGESETZT WERDEN, UM DAS ÜBERSCHÜSSIGE REGENWASSER ÖKOLOGISCH IN DIE ANGRENZENDEN BEETE UND RASENFLÄCHE ZU LEITEN. DIE BEPFLANZUNG BESTEHT HAUPTSÄCHLICH AUS DEN BESTANDSBÄUMEN, RASENFLÄCHEN UND WEISSEN ROSEN. ZUSÄTZLICH WERDEN NOCH WEITERE BAUM- PFLANZUNGEN (SIEHE GRUNDRISS

TRANSPARENT) DURCHFÜHRT, WODURCH EINE POSITIVE BAUMBILANZ ENTSTEHT. ZU DEN WEISSEN ROSEN WERDEN LAVENDEL, ANEMONEN UND FETTHENNEN GEPFLANZT, UM DAS ERSCHEINUNGSBILD ABZURUNDEN. DER ANGELEGTE SCHOTTERASEN SOLL BEI FEUERWEHREINSÄTZEN DIE ZUFAHRT MIT EINSATZFahrzeugen GEGEWÄHRLEISTEN. ALS BESONDERHEIT BEIM SPIELPLATZ WURDE DIE DRAUFSICHT EINER ROSE AUS TERRAWAY GEPLANT. VON IHR AUS GIBT ES STEINPLATTEN IN FORM VON WEGFLIEGENDEN BLÜTENBLÄTTER, DIE UNTERSCHIEDLICH HOCH AUS DEM RASEN HERVORRAGEN UND SO ZU SPIELGERÄTEN WERDEN. IM NEUBAU WÄRE EIN KLEINES GEMEINSCHAFTS-CAFÉ ANGEDACHT, WELCHES ABER NUR ALS VORSCHLAG FÜR DEN ARCHITECTEN SEIN SOLL.



PERSPEKTIVE ÜBER DEN PARK AUS NORD-ÖSTLICHER SICHT