

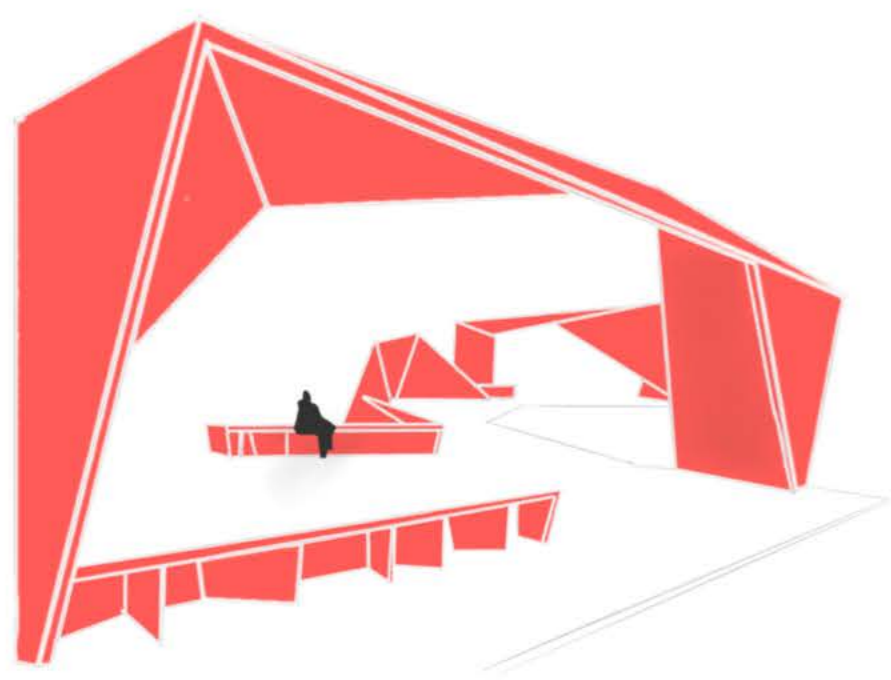
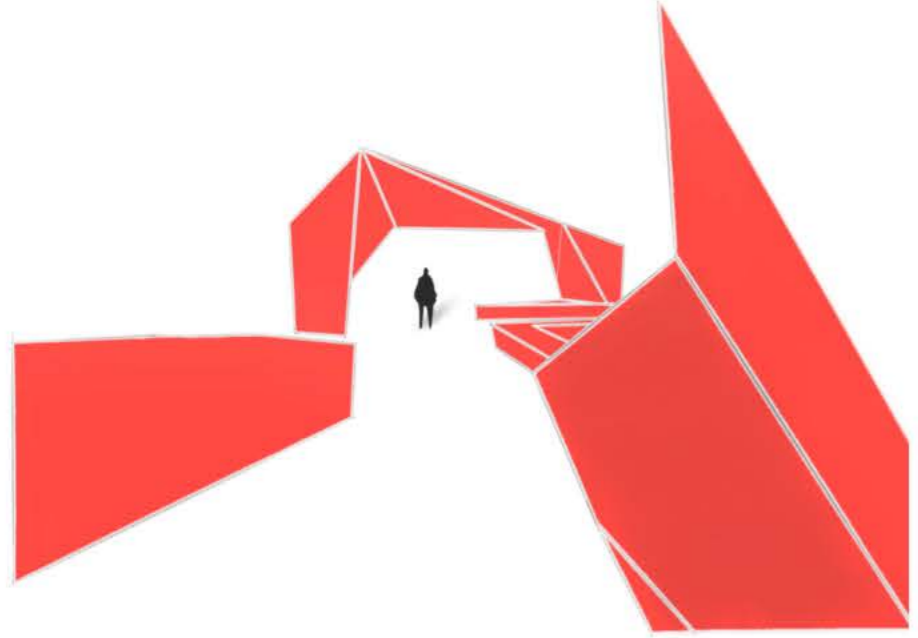
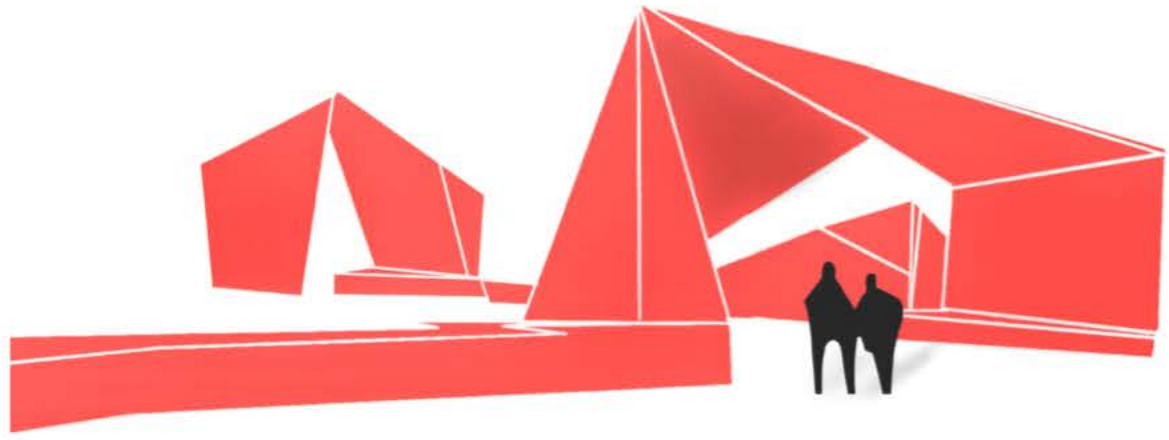


BILDUNGSBÜHNE

Ignaz-Kuranda Park

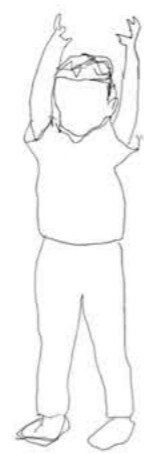


Spielen, Lernen, Relaxen- der Ignaz-Kuranda Park soll genau dies vereinen. Bei meinem Entwurf war es mir besonders wichtig, Grenzen zu durchbrechen und einen übersichtlichen und geordneten Raum zu schaffen, der das Projektgebiet aufwertet. Der Titel des Projekts lautet Bildungsbühne, da ich mich für ein Konzept entschieden habe, bei dem Kinder und Jugendliche und ihre Bedürfnisse im Vordergrund stehen. Durch ein sich durchziehendes knallig rotes Konstrukt soll ein zusammenhängendes Ganzes entstehen, das sich jedoch auch mit Offenheit und Transparenz auszeichnet. Kleinere überdachte Pavillons, die auch als Bühnen dienen können, sollen zum Präsentieren, Kunstschaffen und Diskutieren einladen. Zusätzlich sollen diese Objekte jungen KünstlerInnen als Ausstellungsfläche dienen. Abgesehen davon, möchte ich auch eine Verbindung zum angrenzenden Café schaffen. Hierbei sollen Mobiliar und Vegetation verschmelzen und ein organisch-urbaner Raum geschaffen werden.

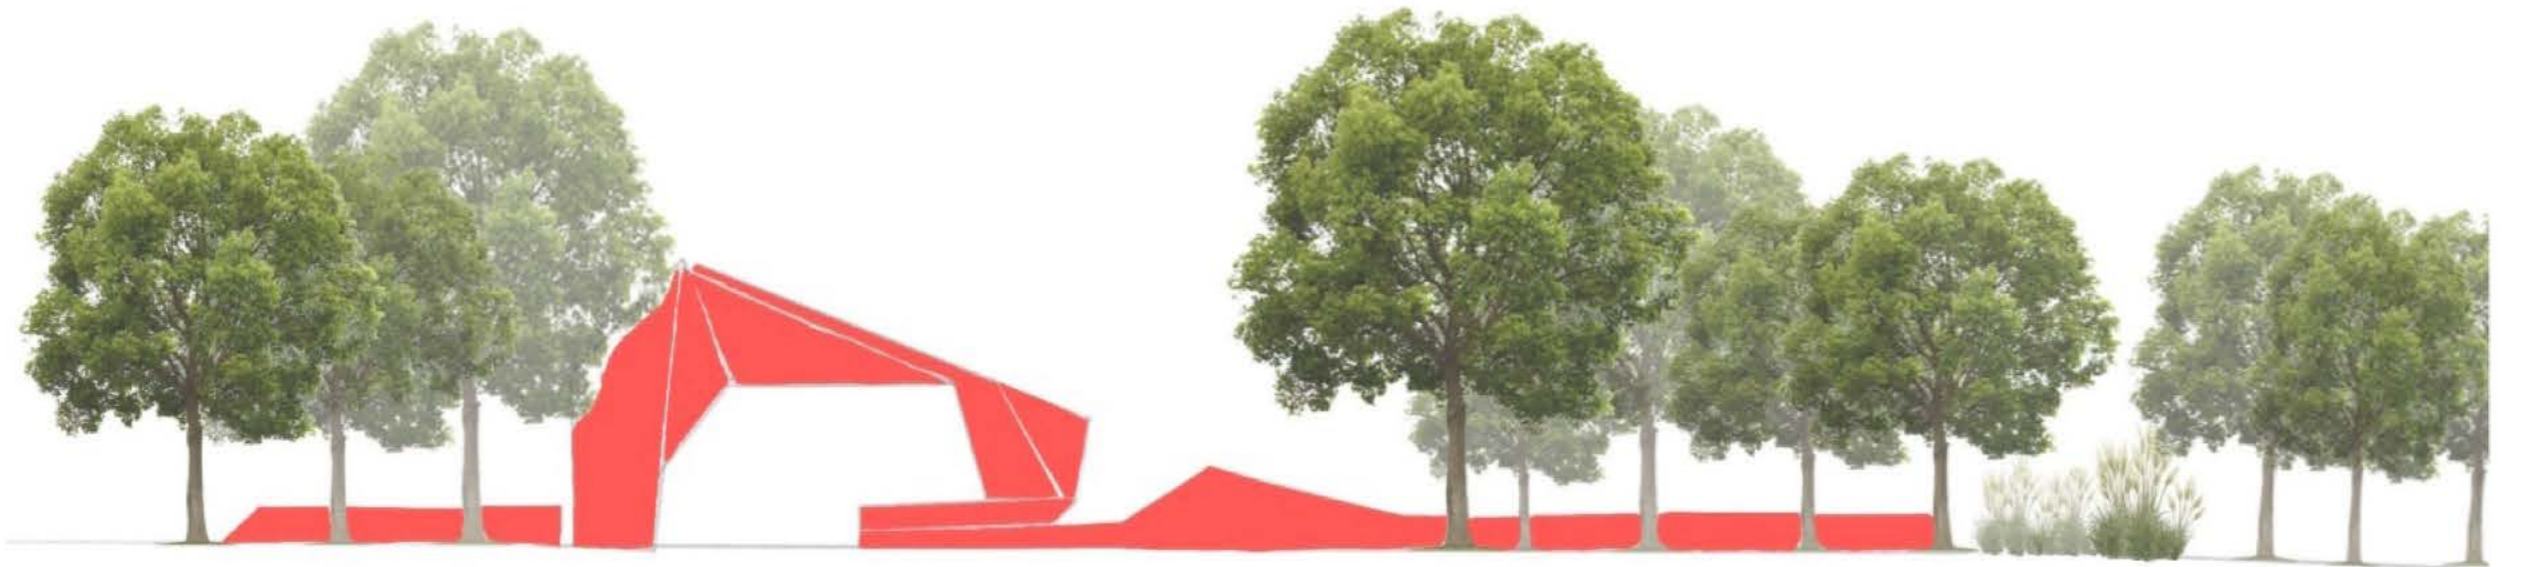

Lampenputzgras (*Pennisetum alopecuroides*)



Waldföhre (*Pinus sylvestris*)

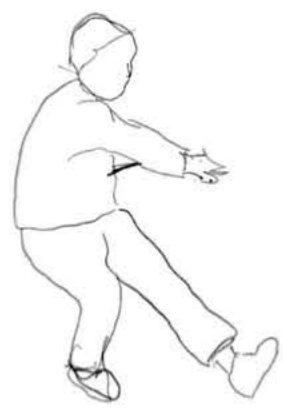

Kleines Präriegras (*Schizachyrium scoparium*)



Moor Reitgras (*Calamagrostis acutiflora*)



M 1:250