


Schwungvoll

durch die Landschaft

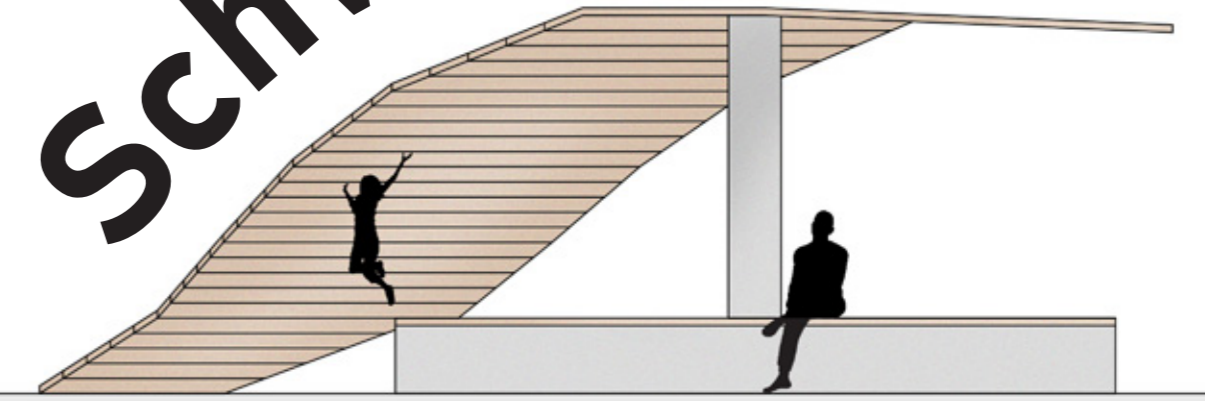

Schnittansicht B-B'
M 1:500




Grundriss
M 1:200

Legende

- Betonplatten
- Grasfläche
- Asphalt
- Holzdecke
- Gebäude
- 20 cm
- + 50 cm
- + 20 cm



Die Konzeptidee ist stark durch die Form der Ellipse geprägt und zieht sich durch das gesamte Projektgebiet in unterschiedlicher Art und Form durch. Die Planung bildet multifunktionale Räume und soll dadurch viele unterschiedliche NutzerInnengruppen anziehen.

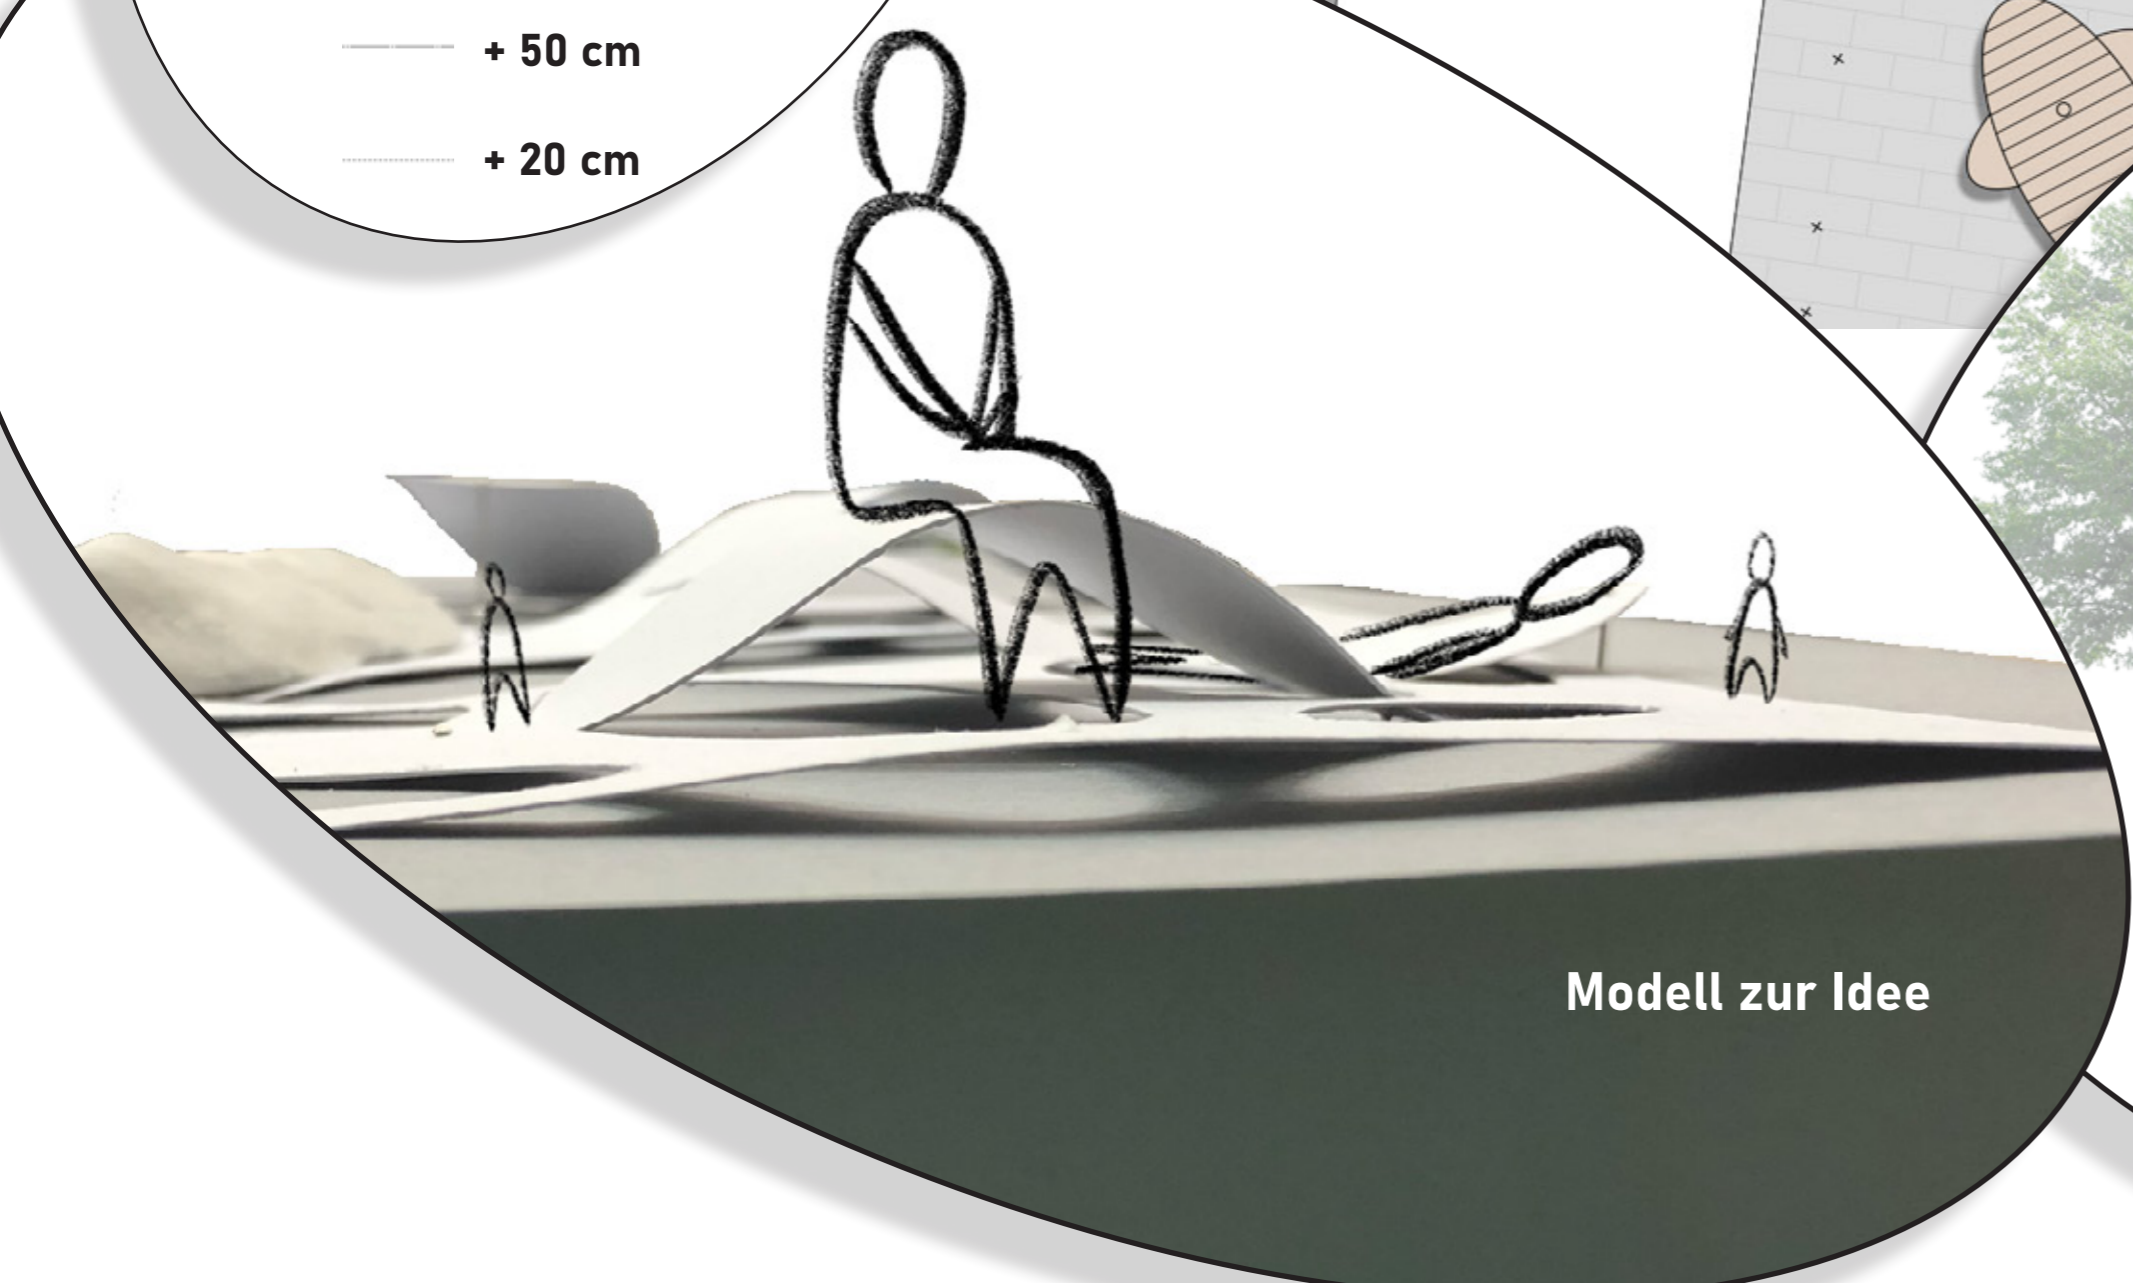

Modell zur Idee



Schnittansicht A-A'
M 1:200