


NETZWERK

aufbrechen in die Zukunft

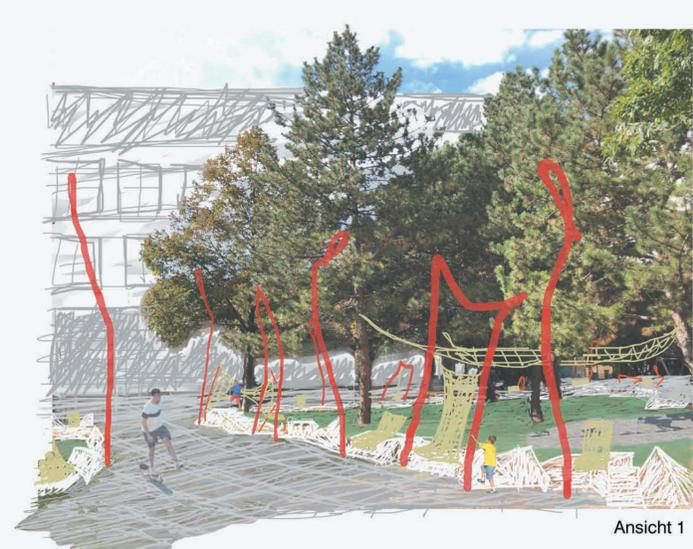

Ansicht 1

	aligned	
bewährt		herkömmlich
feste Strukturen		Gitter
ausgerichtet	Netz	erprobt
proven		
hart	Sicherheit	Raster
common		
	eckig	Basis

Rasternetz



aufgebrochene Struktur


Das Raster als Symbol für Sicherheit und bewährter Struktur bietet die Grundlage für die Möglichkeit Neues zu entdecken indem ermutigt wird Grenzl意思 aufzureißen, über den Tellerrand hinauszudenken, Linien in anderer Form weiterzuführen. Als Gegenpol zur starren, ausgerichtetem Gitterstruktur kommen spielerische, verbogene, ausgefallene Elemente zum Vorschein. Diese bilden einen lockeren Rahmen für Grünflächen, welche aus der 'gestörten' Betonfläche hervorlugen.



Schnittansicht M 1:250



Sechshaus 1150 Wien

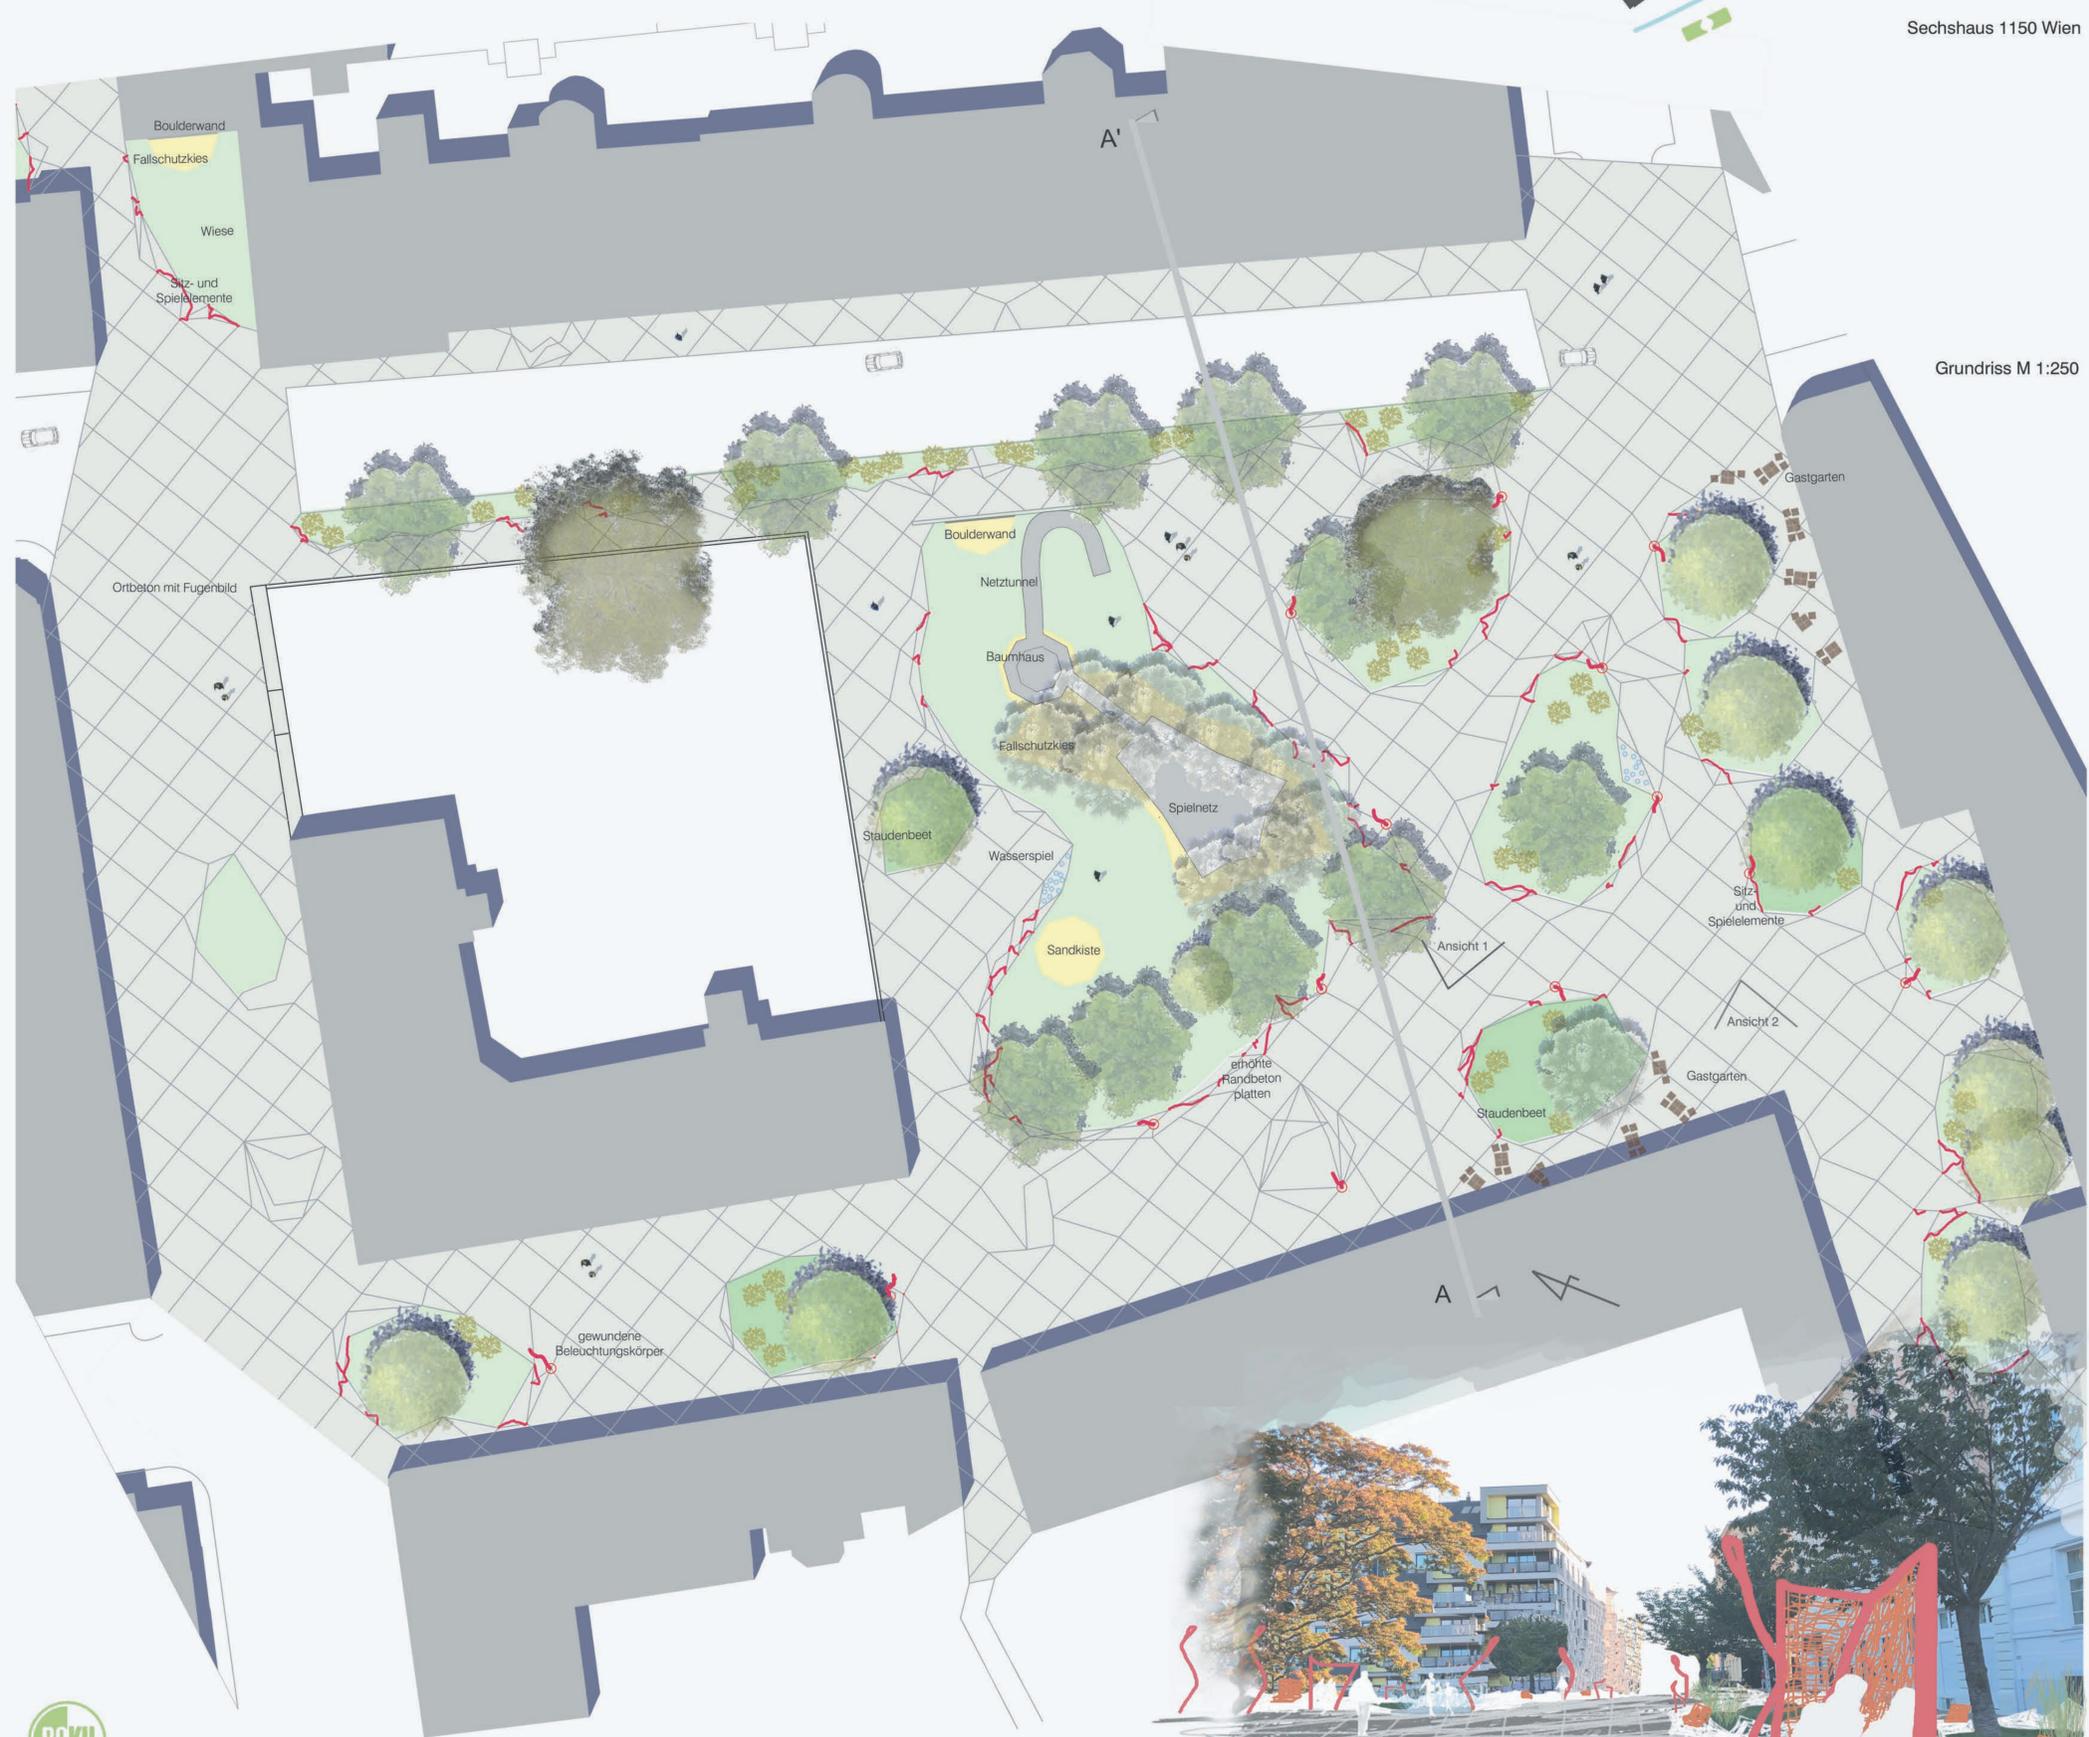

Grundriss M 1:250



Ansicht 2