

KURANDA'S GEHEIMNIS



Bearbeitungsgebiet




Bei dieser Umgestaltung des Ignaz-Kuranda-Parks (1150 Wien) diente das Prinzip eines „Secret Garden“ als Vorlage.

Der Park wurde dadurch zu einer grünen Wohlfühloase für Groß und Klein. Kurandas's Geheimnis glänzt nicht nur durch verschiedene Variationen an Sitzelementen, der Spaßfaktor kommt auch nicht zu kurz.

Schnitt M 1:250



Grundriss M 1:250

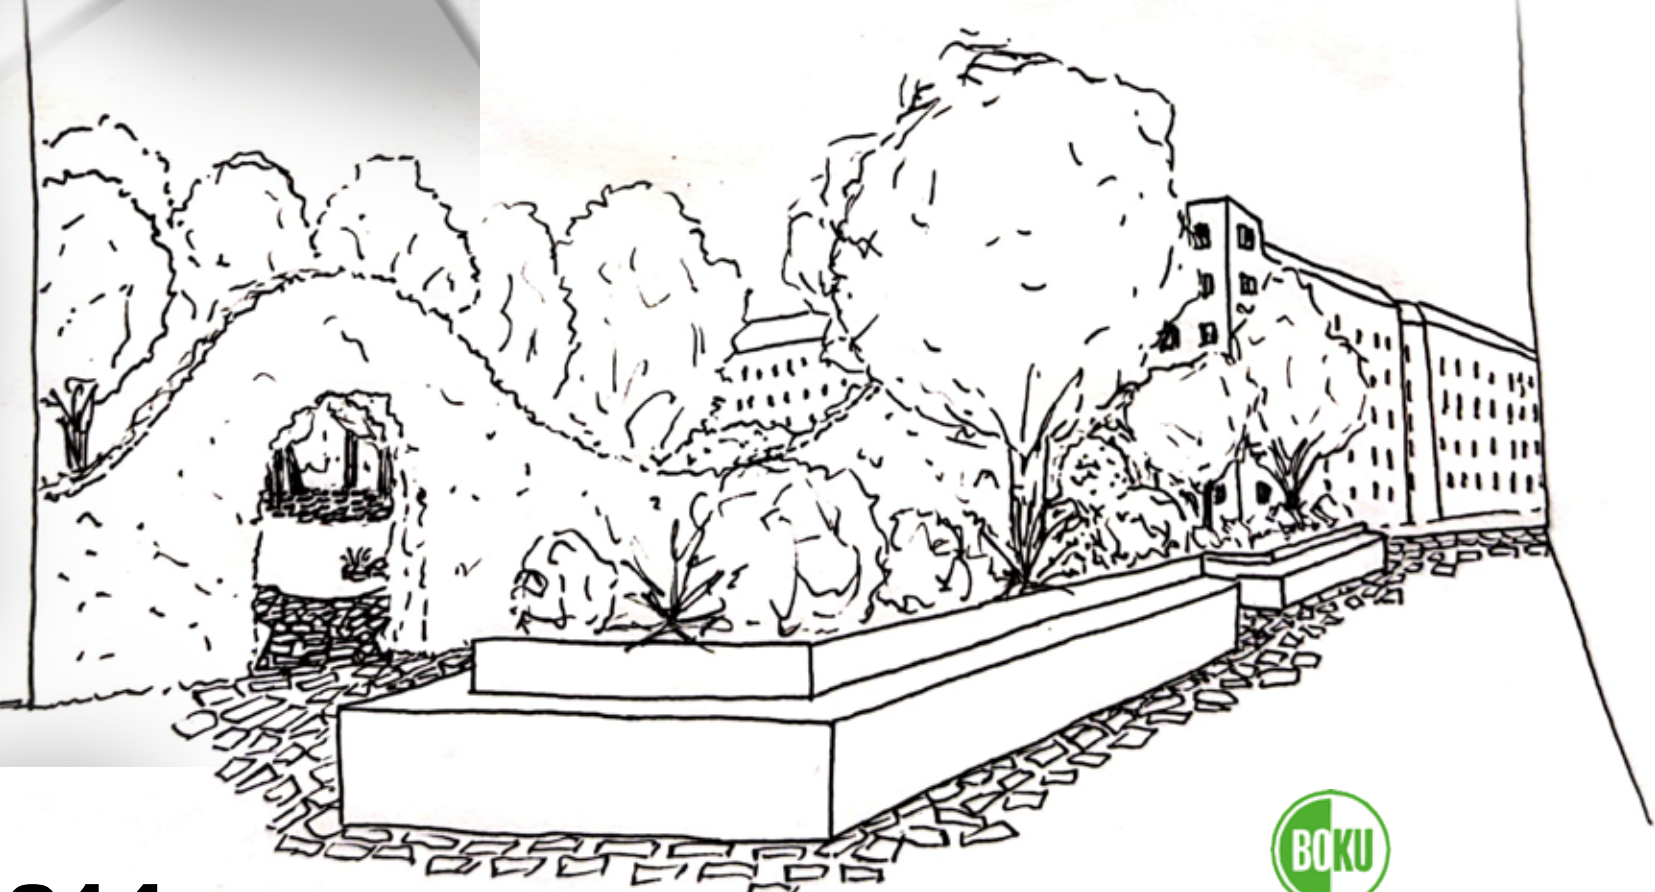

Legende

- Rasen
- Kies
- Pflaster
- Pflanzbeet
- Lärchenholz
- Wasser
- Asphalt
- Baum Bestand
- Baum Neu
- Strauch
- Staude
- Gras
- Höhe Bestand
- Höhe Neu
- Sitzbank
- Sitzelement
- Beleuchtung
- Mistkübel
- Zu-&Eingänge

