


# Inseln für die Stadt

Neues für den Ignaz-Kuranda Park // 15. Bezirk // Wien

Der Ignaz-Kuranda Park wird räumlich geöffnet. Inseln in Form von Baumscheiben wandern in den Park, hin zu zwei Schwester Kreisen, die das Zentrum des Parkes bilden. Die harte, rechteckige Struktur des urbanen Raumes soll durch Rundungen gebrochen werden und neue Aufenthaltsorte mit diversen Qualitäten schaffen.

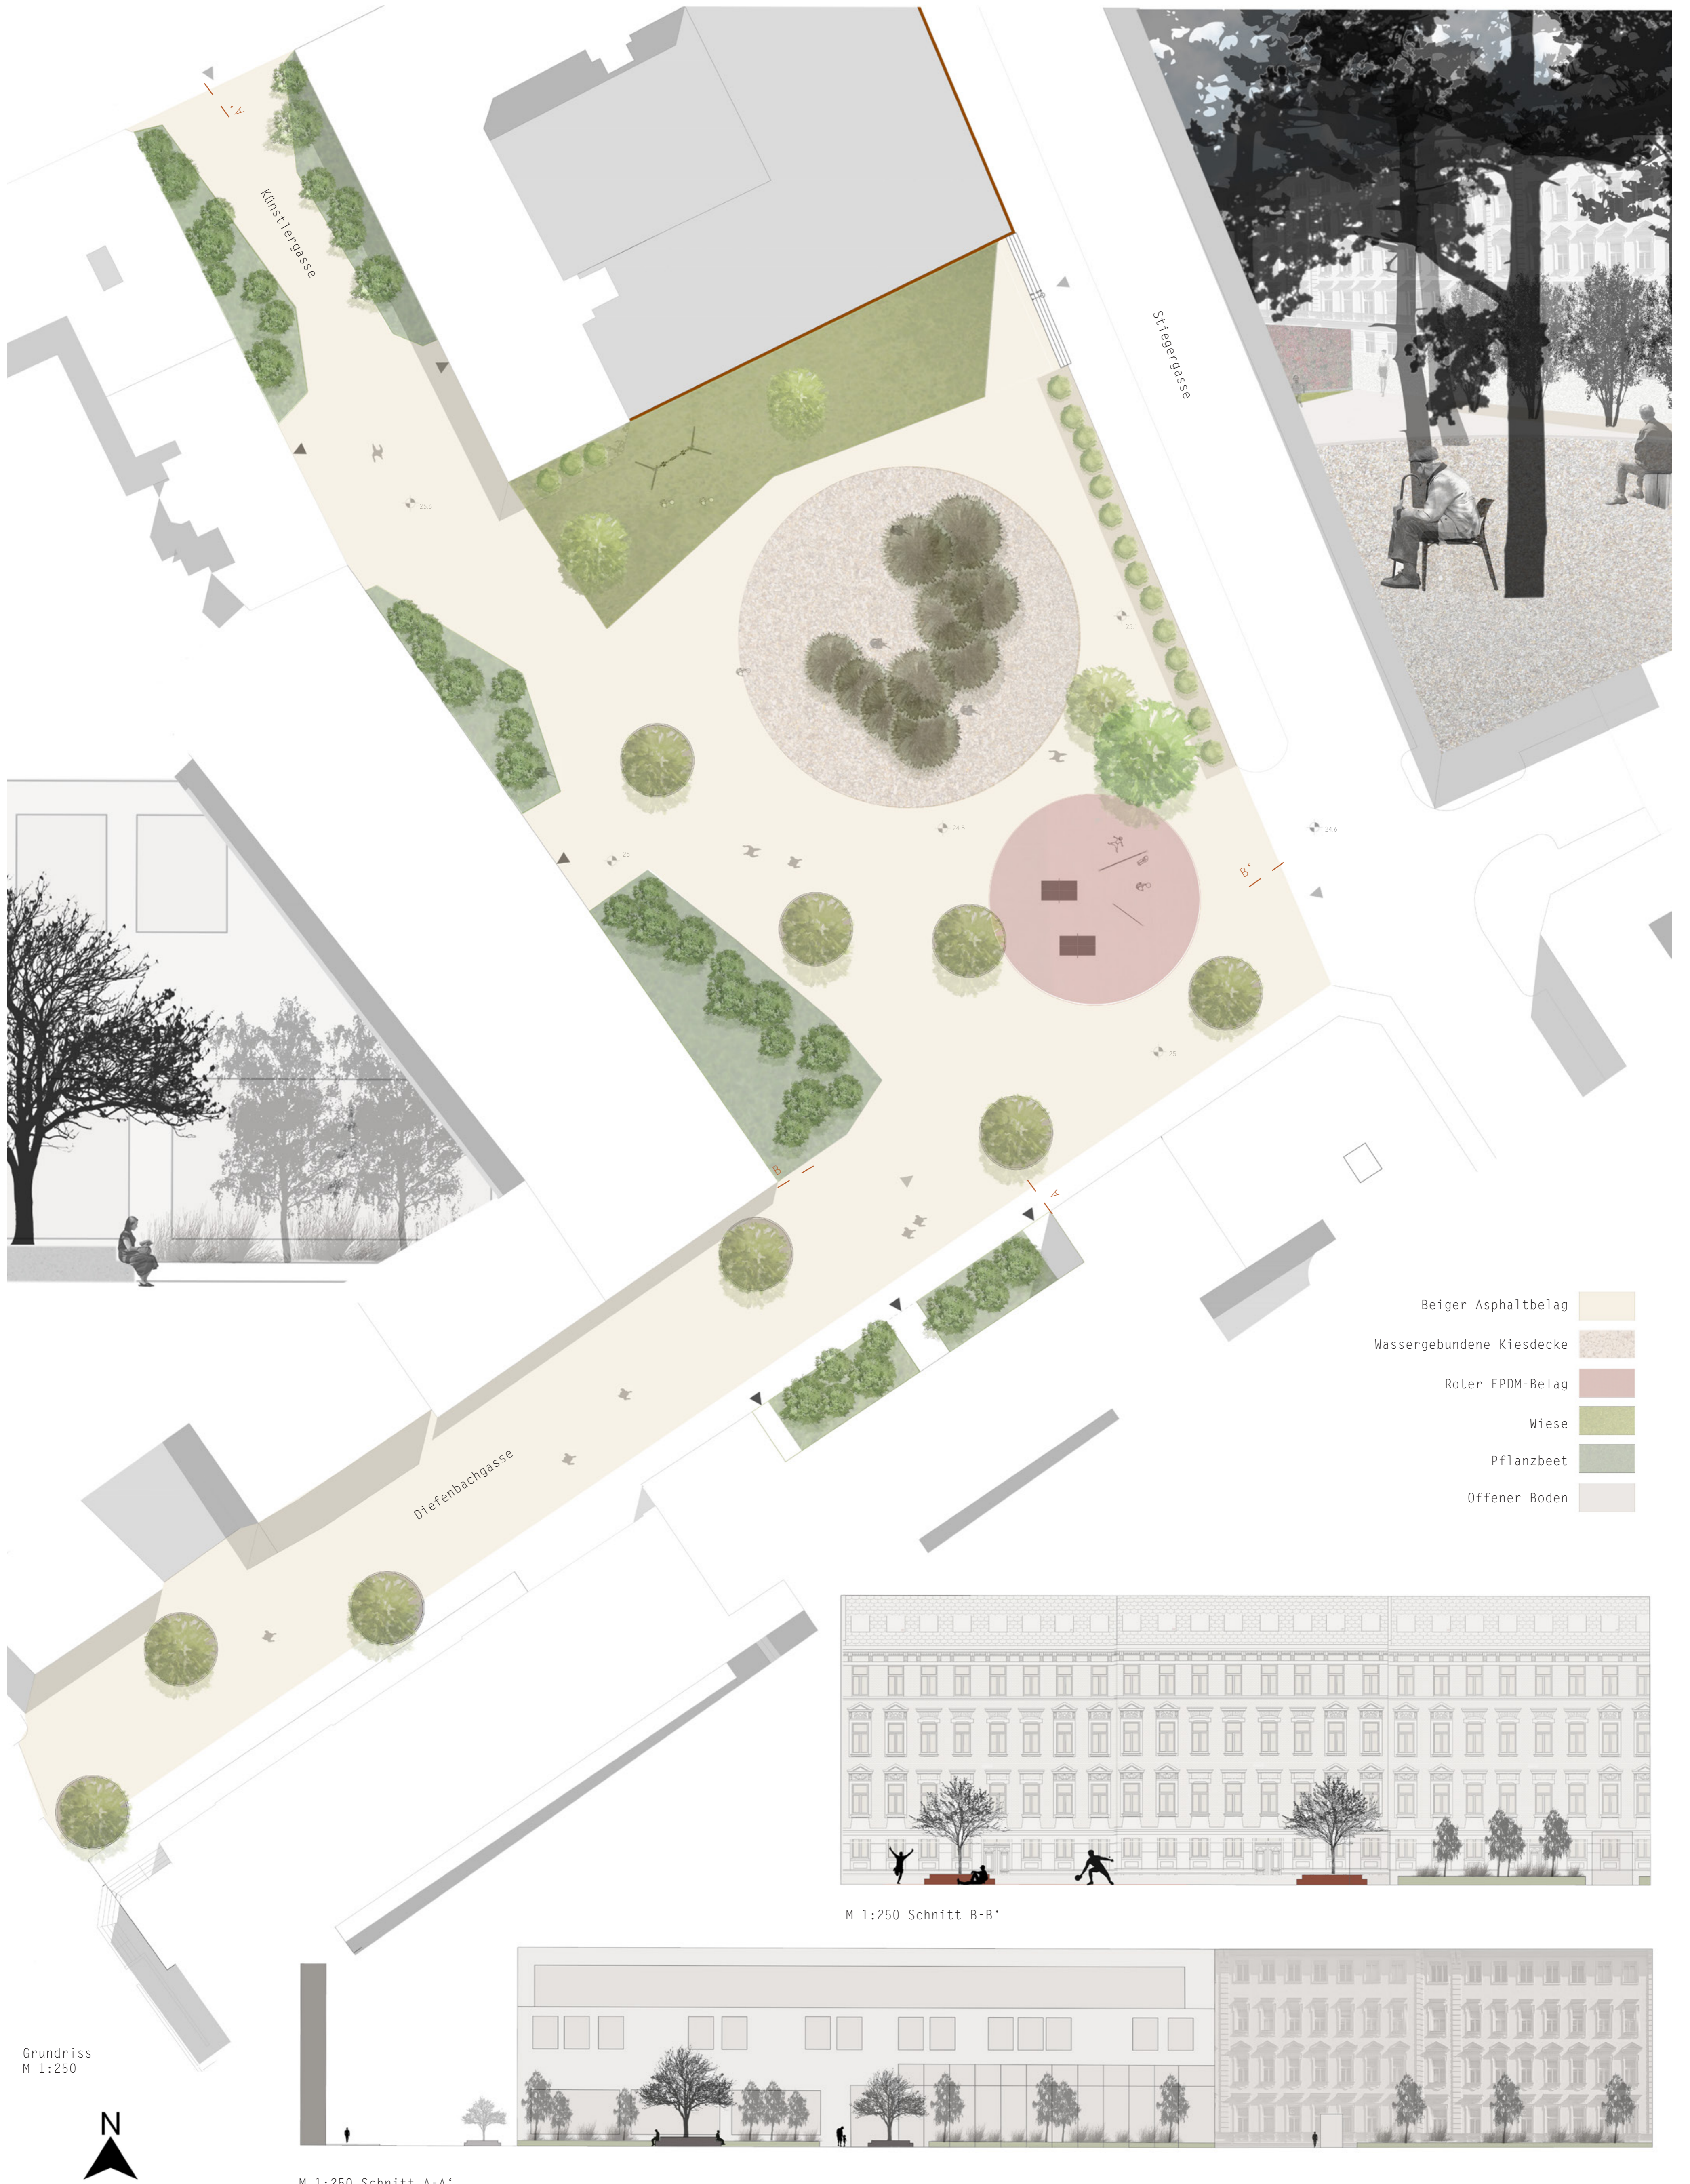

Grundriss  
M 1:250



M 1:250 Schnitt A-A'

M 1:250 Schnitt B-B'