

# Objektplanerisches Projekt

Pavel Ritter 1327421

Projekt 7.0 ECTS

WS 2021/22

Kleine Stadtfarm

Salettl Öffnen


Ziel des Projekts ist es die Identität des Salettl zu schärfen, den Innen- und Außenraum miteinander zu verbinden, sowie die Beziehung zwischen öffentlichen und privaten Aufenthaltsflächen zu definieren und zu differenzieren. Dies wird in erster Linie durch die Öffnung des Eingangsbereiches, sowie den Anbau einer niveaugleichen Holzterrasse erreicht. Zudem werden zusätzliche private Außenbereiche ausformuliert, sowie die Platzsituation durch Neupflanzung zweier Bäume konkretisiert.

Durch ein einheitliches Bepflanzungskonzept, sowie die Platzierung eines Fahnenmastes im Eingangsbereich soll der Entwurf zusätzlich geschärft werden.

Der Lageplan beinhaltet die beiden Projekte von Vanessa Duprez und Evelin Gasparevic in vereinfachter Darstellung.

Betreuung: Erwin Frohmann, Ina Prager

## Raumaufteilung

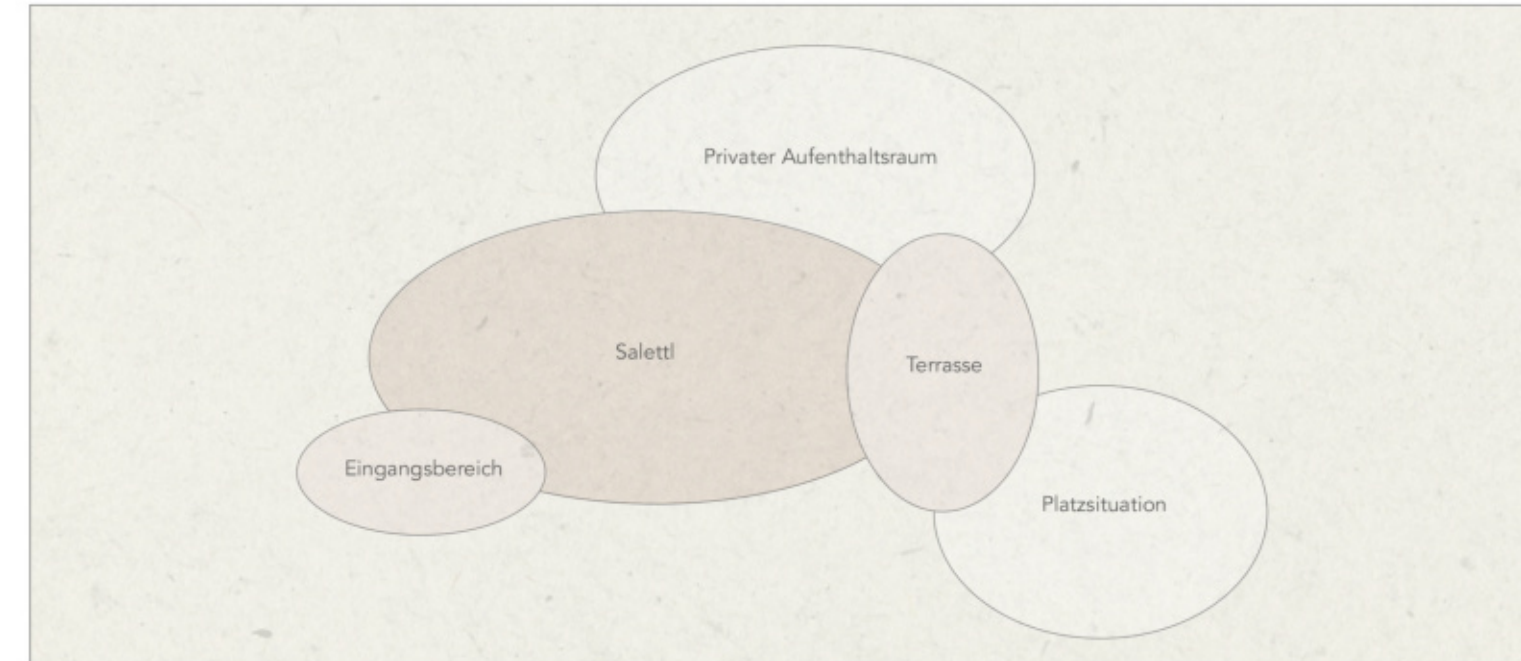


## Öffnung und Terrassierung



## Lageplan 1:500



## Axonometrie

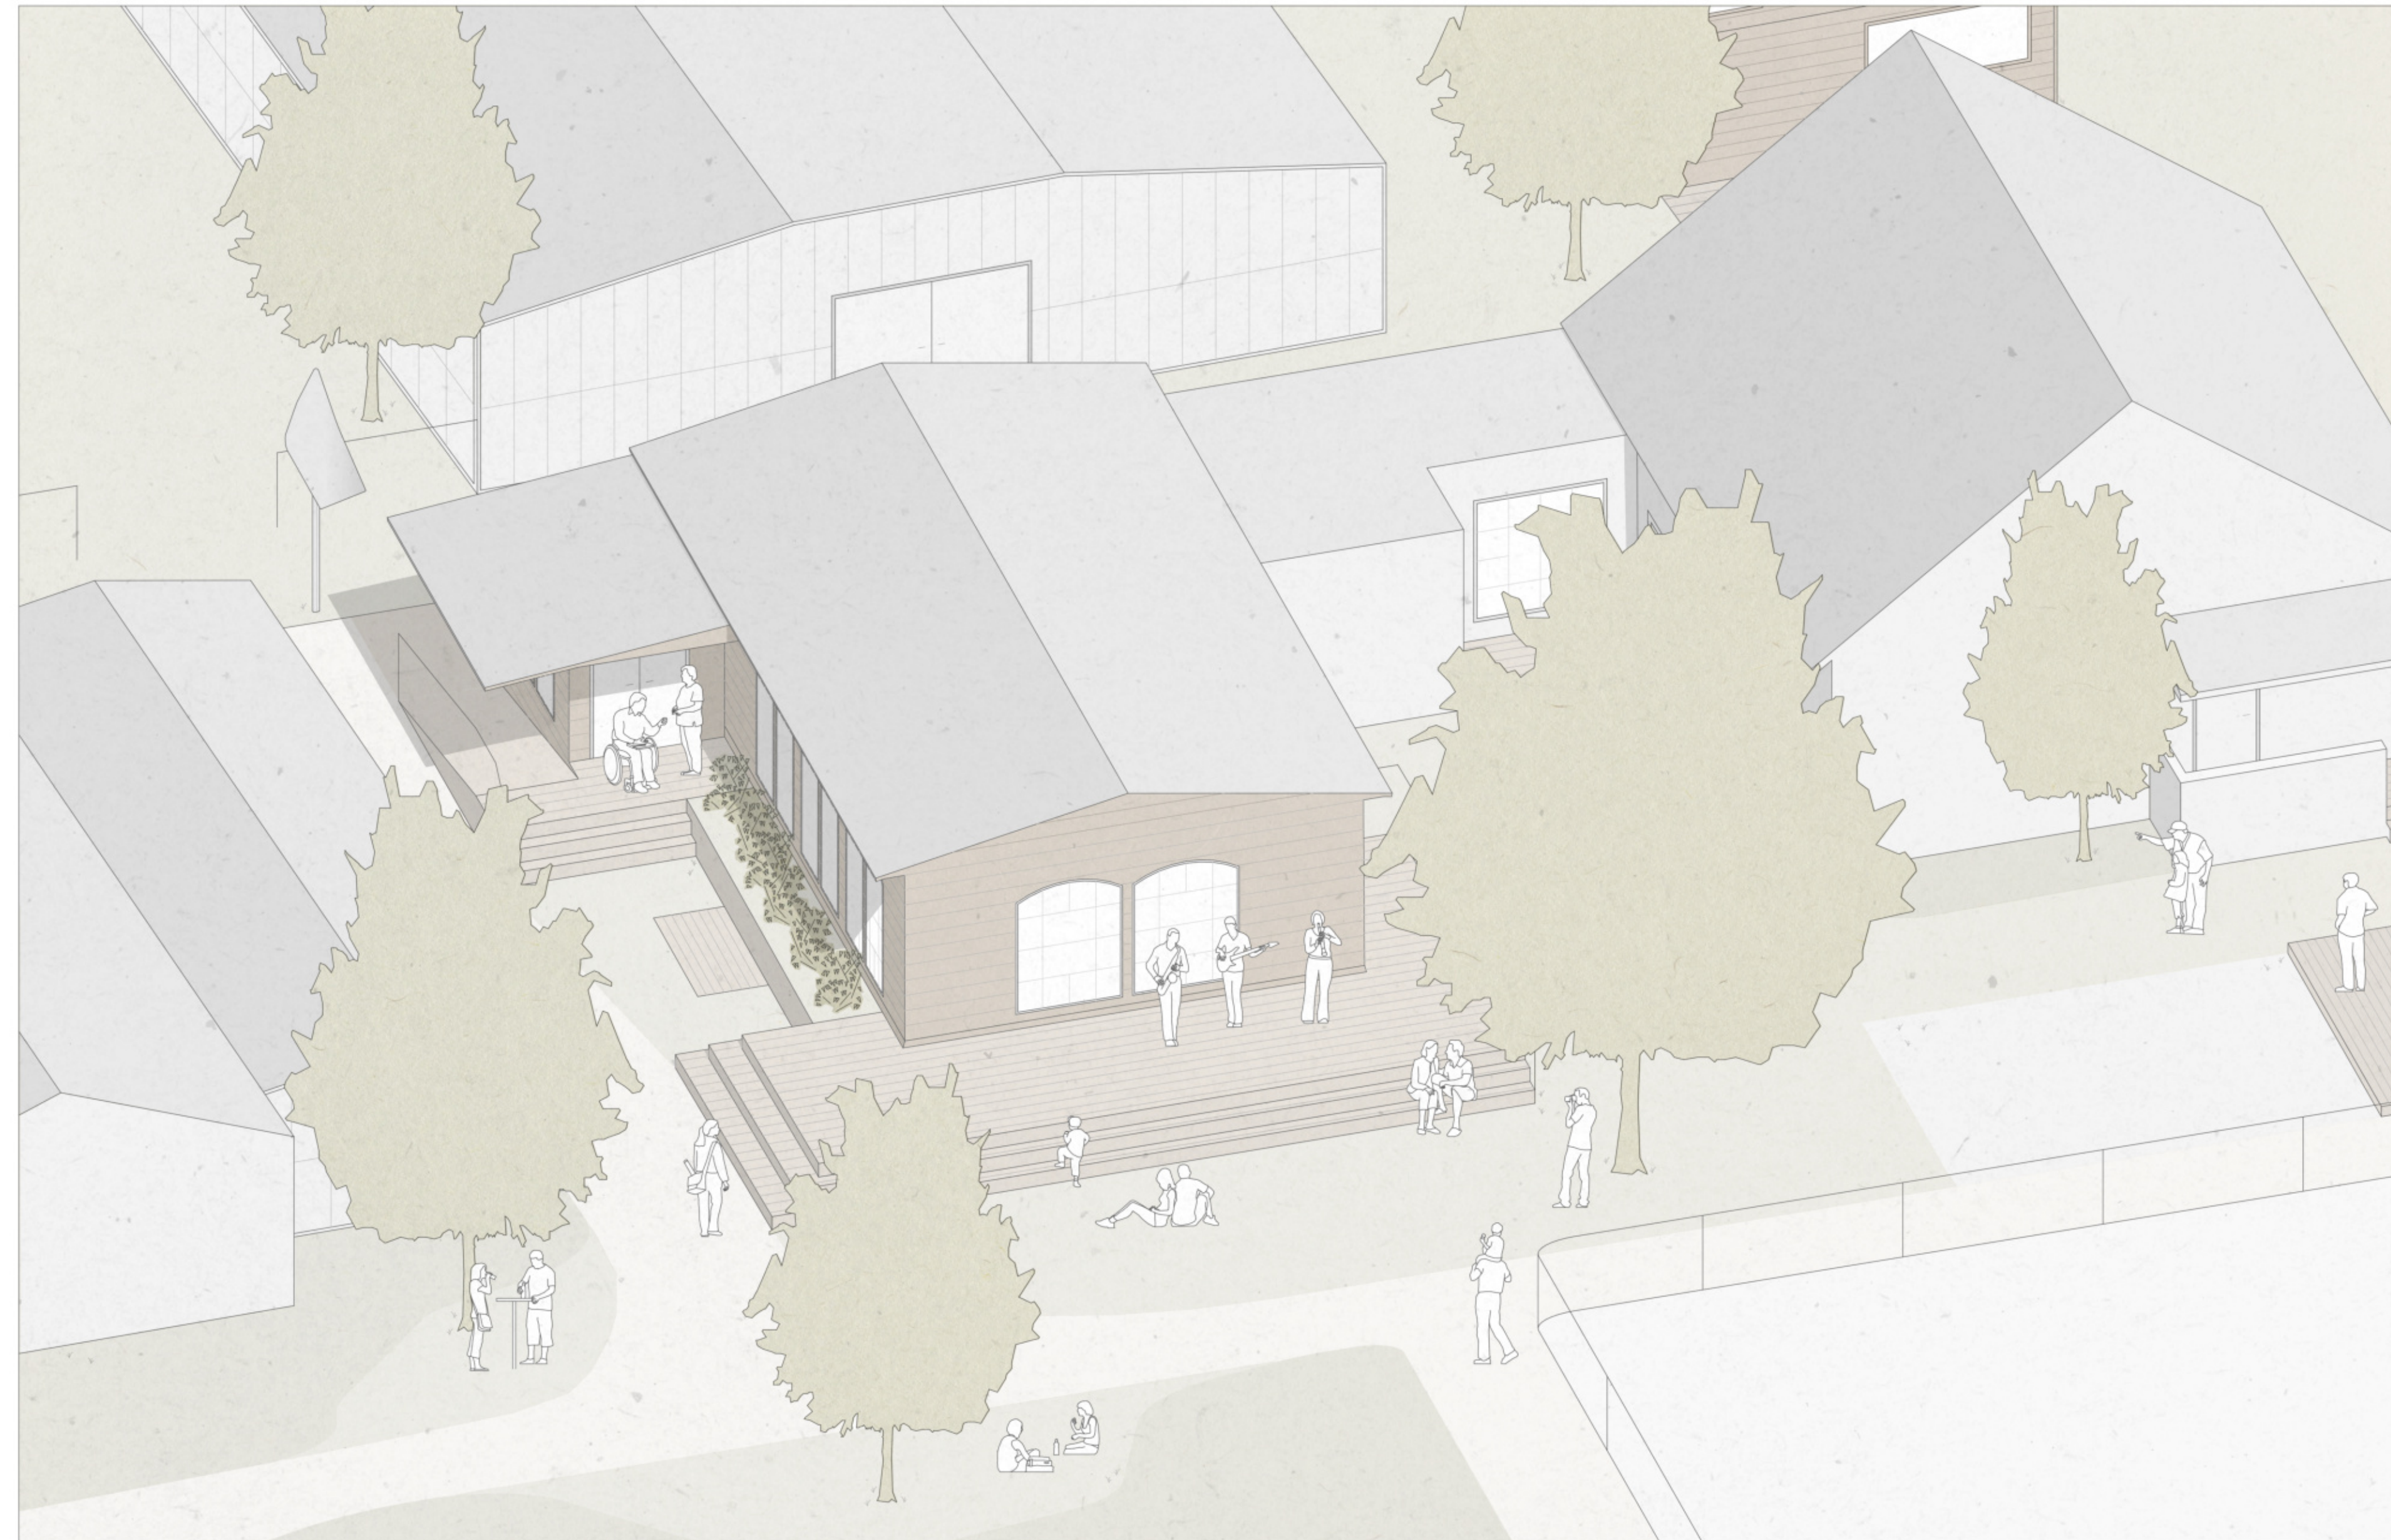

## Grundriss 1:100



## Schnitte und Ansichten 1:100

