



Simmeringer Turbulenzen

ein Strudel für das Viertel

Der Park „ein Strudel für das Viertel“ liegt im 11. Wiener Gemeindebezirk im gerade ungenutzten Vorfeld des Gasometers A. Über einen geschwungenen breiten Weg (Strudel) werden die Menschen in den Park zu einer kreisförmigen Holzplattform gezogen. Diese bildet das Endstück des Strudels und dient als multifunktionale Aktivitätsfläche. Neben dem Strudel gibt es Wege, die den Park kreuzen um den Menschen eine schnelle Durchwegung zu ermöglichen. Der Strudel ist durch den goldenen Schnitt und den ehemaligen runden Zirkus auf dem Gelände inspiriert. Der Park kann auch liebevoll Nusschnecke genannt werden. Passend zu seinen vielseitigen, heimischen und essbaren Obst- und Nussgehölzen. Für die Insekten der Stadt gibt es außerdem zwei wilde Blumenwiesen.

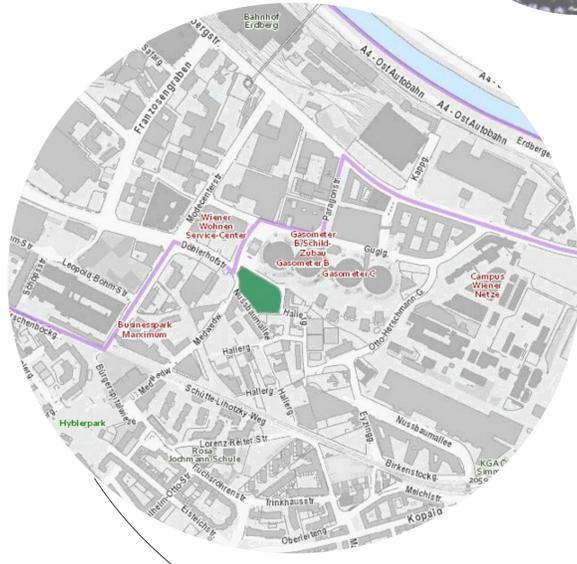

Grundriss
M 1:250

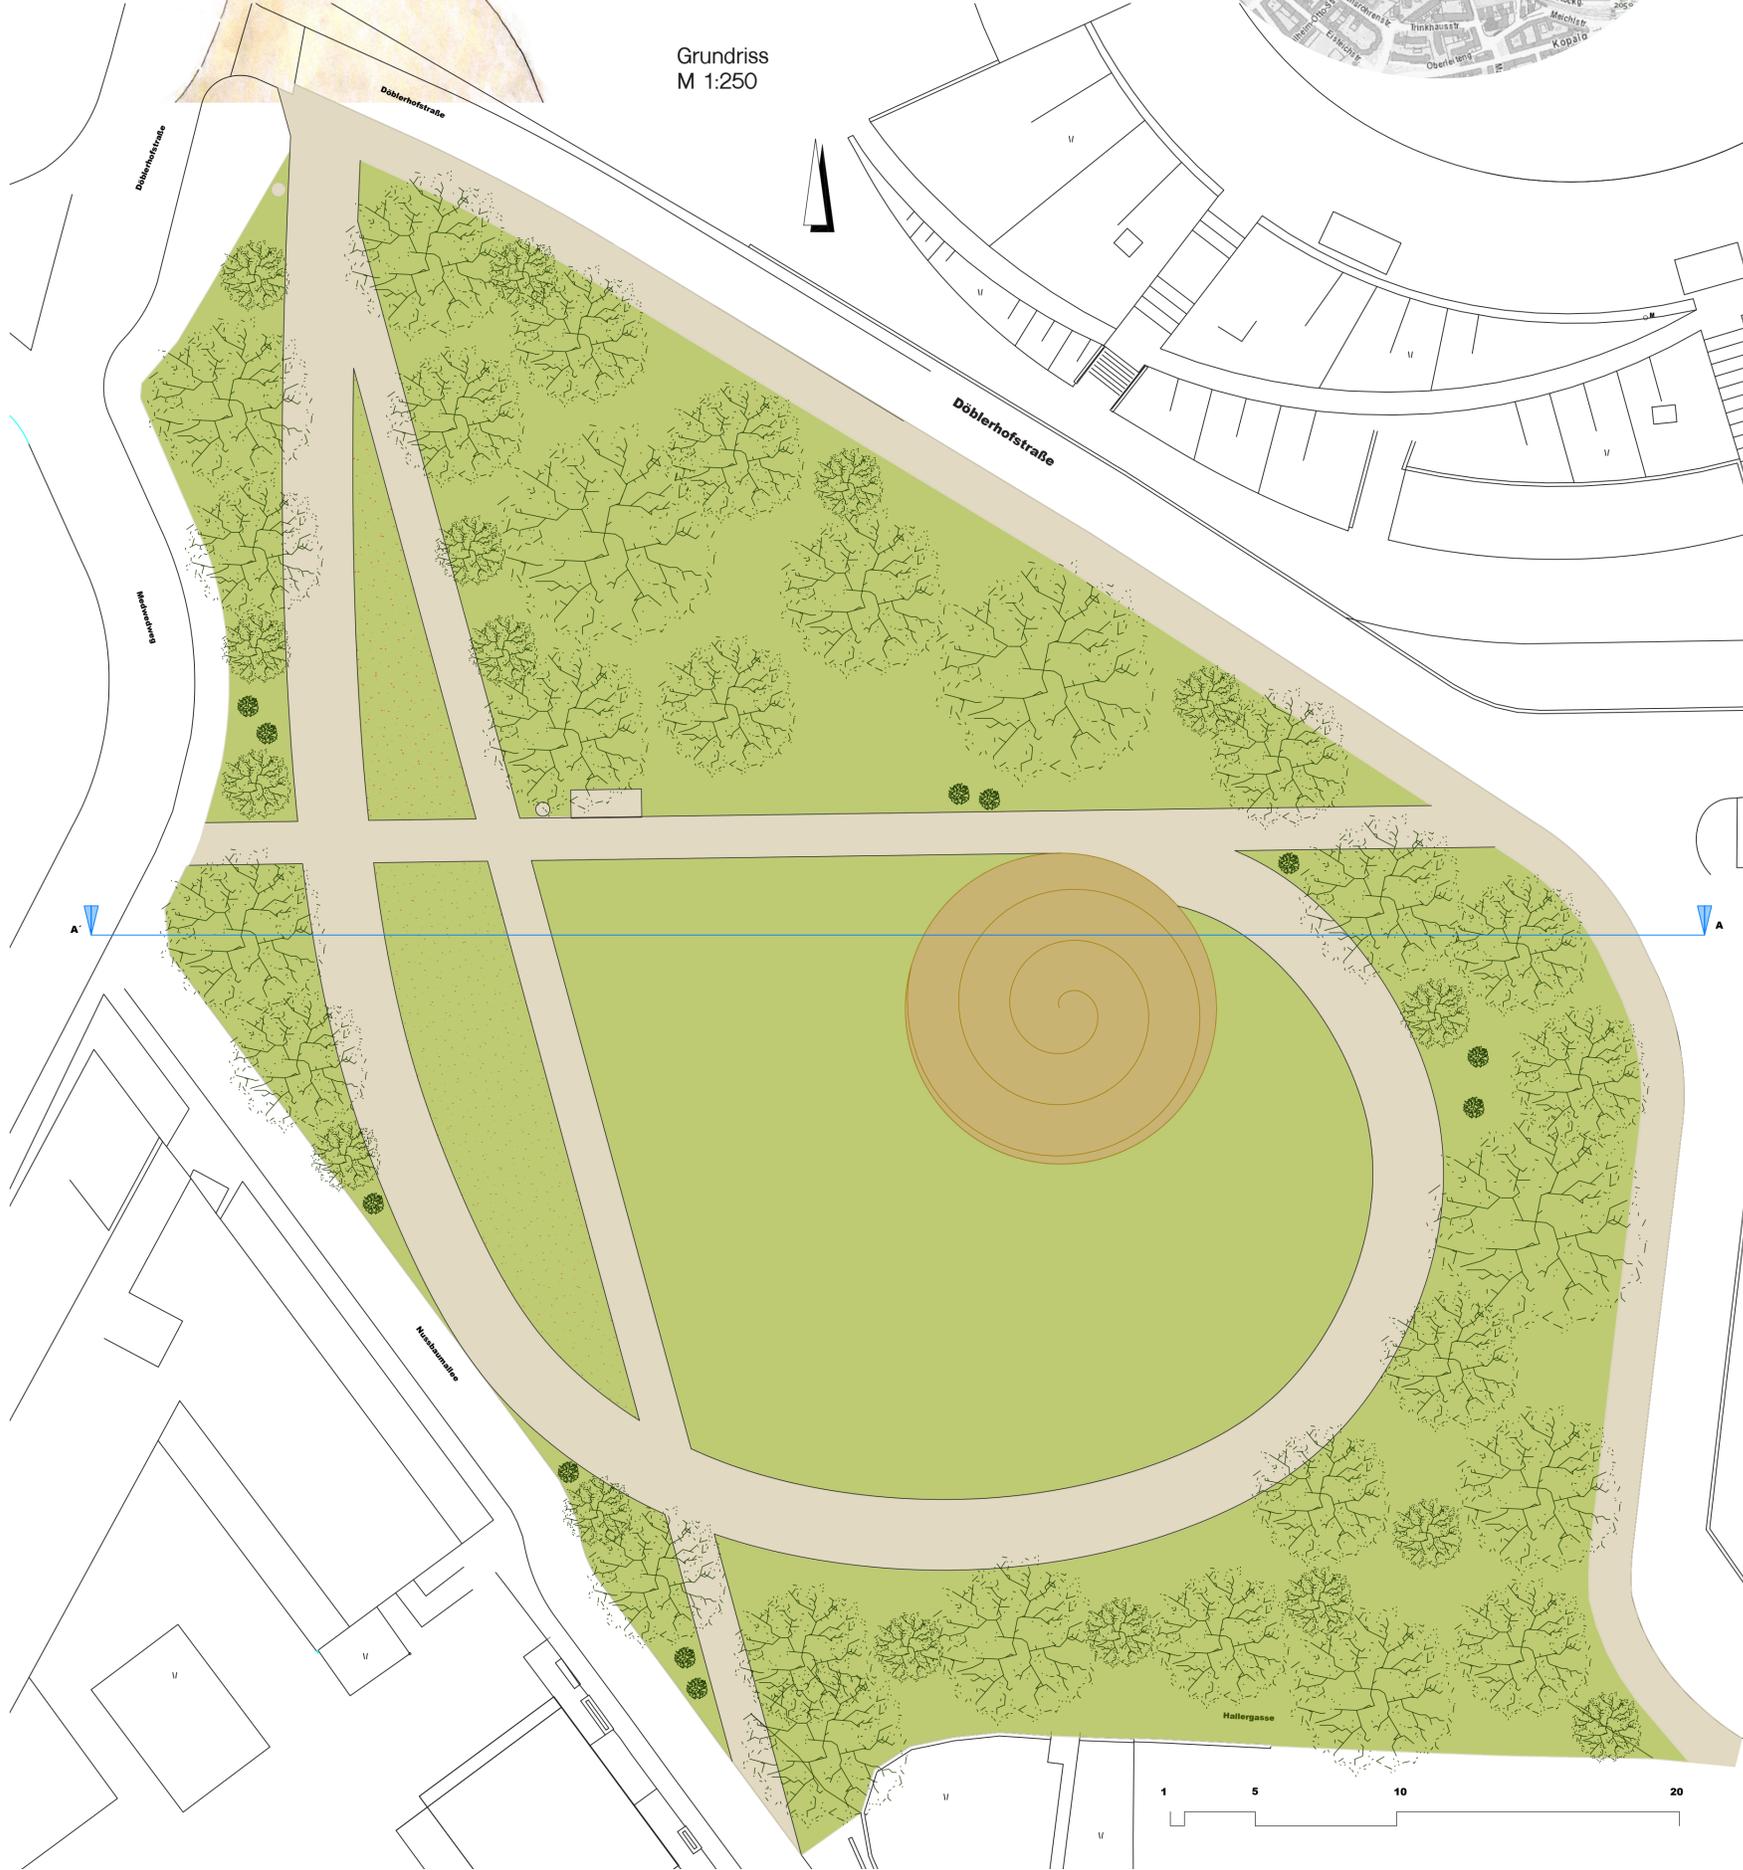

Schnittansicht
M 1:250

