



# Simme Ringe




Grundriss 1:250

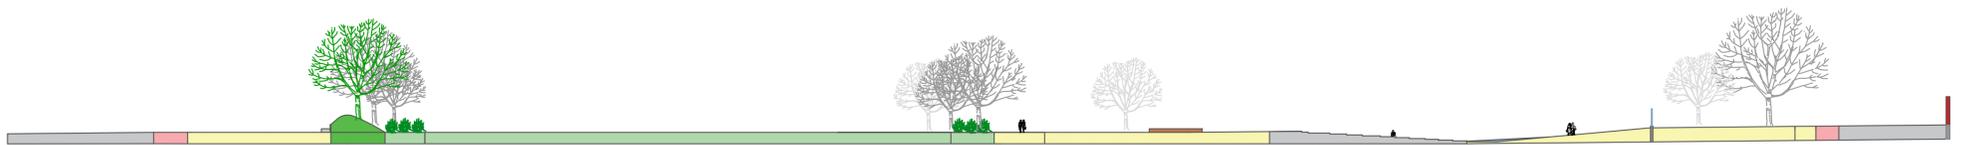


Schnittansicht 1:250

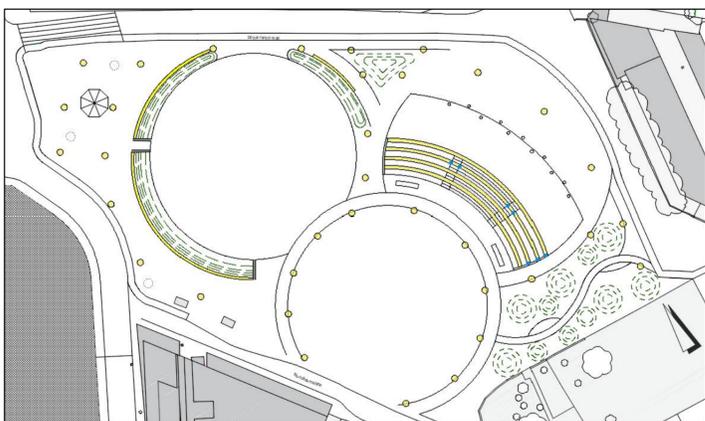

Beleuchtungsplan

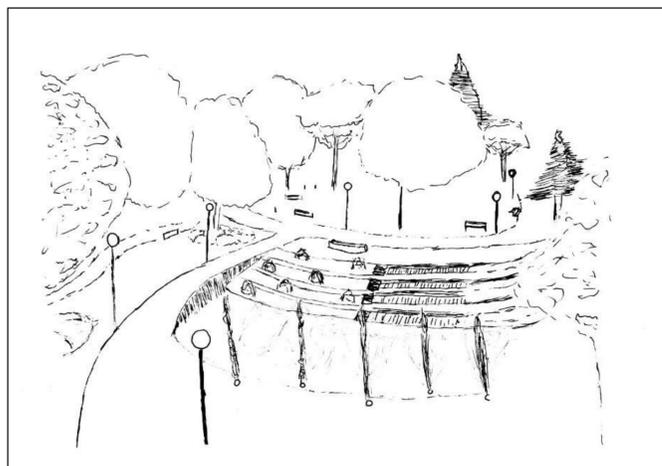

Ansicht Wasserkreis

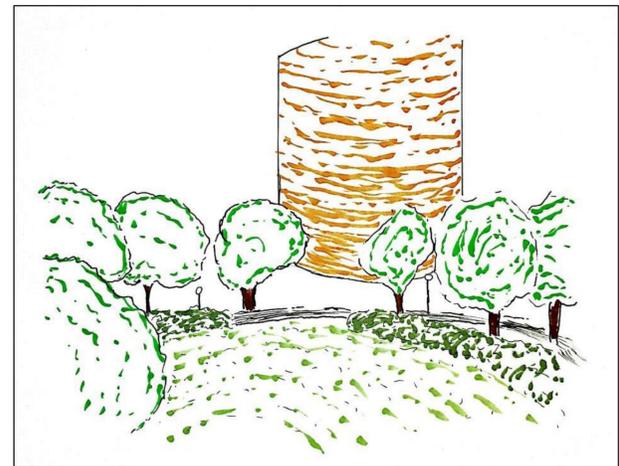

Ansicht Grünkreis

Titel: Simmeringe

Kurztext = ein Satz, Zitat oder  
Wortspiel: Let Freedom Ring

Konzept, Idee, Gestaltung:  
Vorbild bei der Gestaltung, Idee &

Konzept ist der technischer Aufbau  
des Gasometers in Wien