

Silent Puls

"Wie Blüten gehen Gedanken auf"


Dieses Zitat nahm ich mir zur Inspiration um den Platz zu gestalten. Einerseits nahm ich es wortwörtlich und plante mehrere Pflanzen, die über das Jahr verteilt blühen, ein. Andererseits soll der Park als einen Ort der Ruhe zu darstellen, dass die NutzerInnen die Möglichkeit haben unter einem lichten Baumschleier in Gedanken zu schweben. Um auf die Geschichte zurückzugreifen wurde der Weg dynamisch gestaltet, da früher auf dem Gebiet die Donau floss. Außerdem ist der Weg eingebettet und die erhöhten Flächen sind mit Klinkersteinen eingefasst. Diese stellen einen Bezug zum Gasometer dar. Die Nutzungsmöglichkeit ist divers. Kinder die auf den Balancier- und Klettergerüst ihren Spaß haben oder bei den Wasserfontänen im Sommer herumplantschen. Das Geräusch von Wasser hat auf Menschen eine beruhigende Wirkung, daher sind einige Sitzmöglichkeiten um den Fontänen gegeben. Unter dem lichten Baumschleier sind Bänke und Liegen aufgestellt, die zum Verweilen einladen.

Plangrundlage von data wien.gv.at






Konzeptmodell

Analysen:
Gebäudehöhen (Rot >20m, Dunkelblau 15-20m, Hellblau 10-15m, Gelb <10m) und Durchwegung

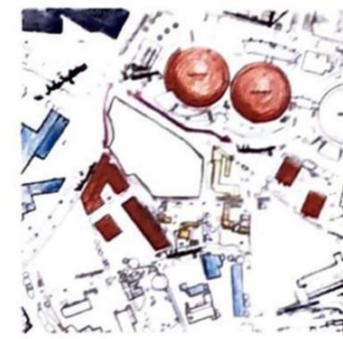

Gefahrenstellen auf der Straße --> deshalb Gesteg geplant um Park herum

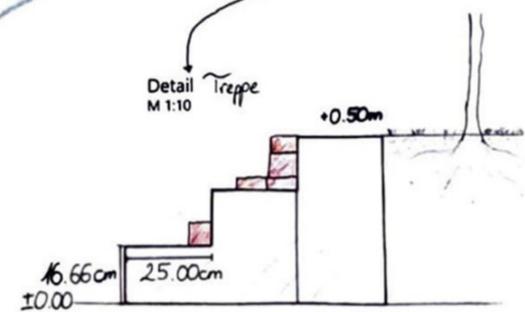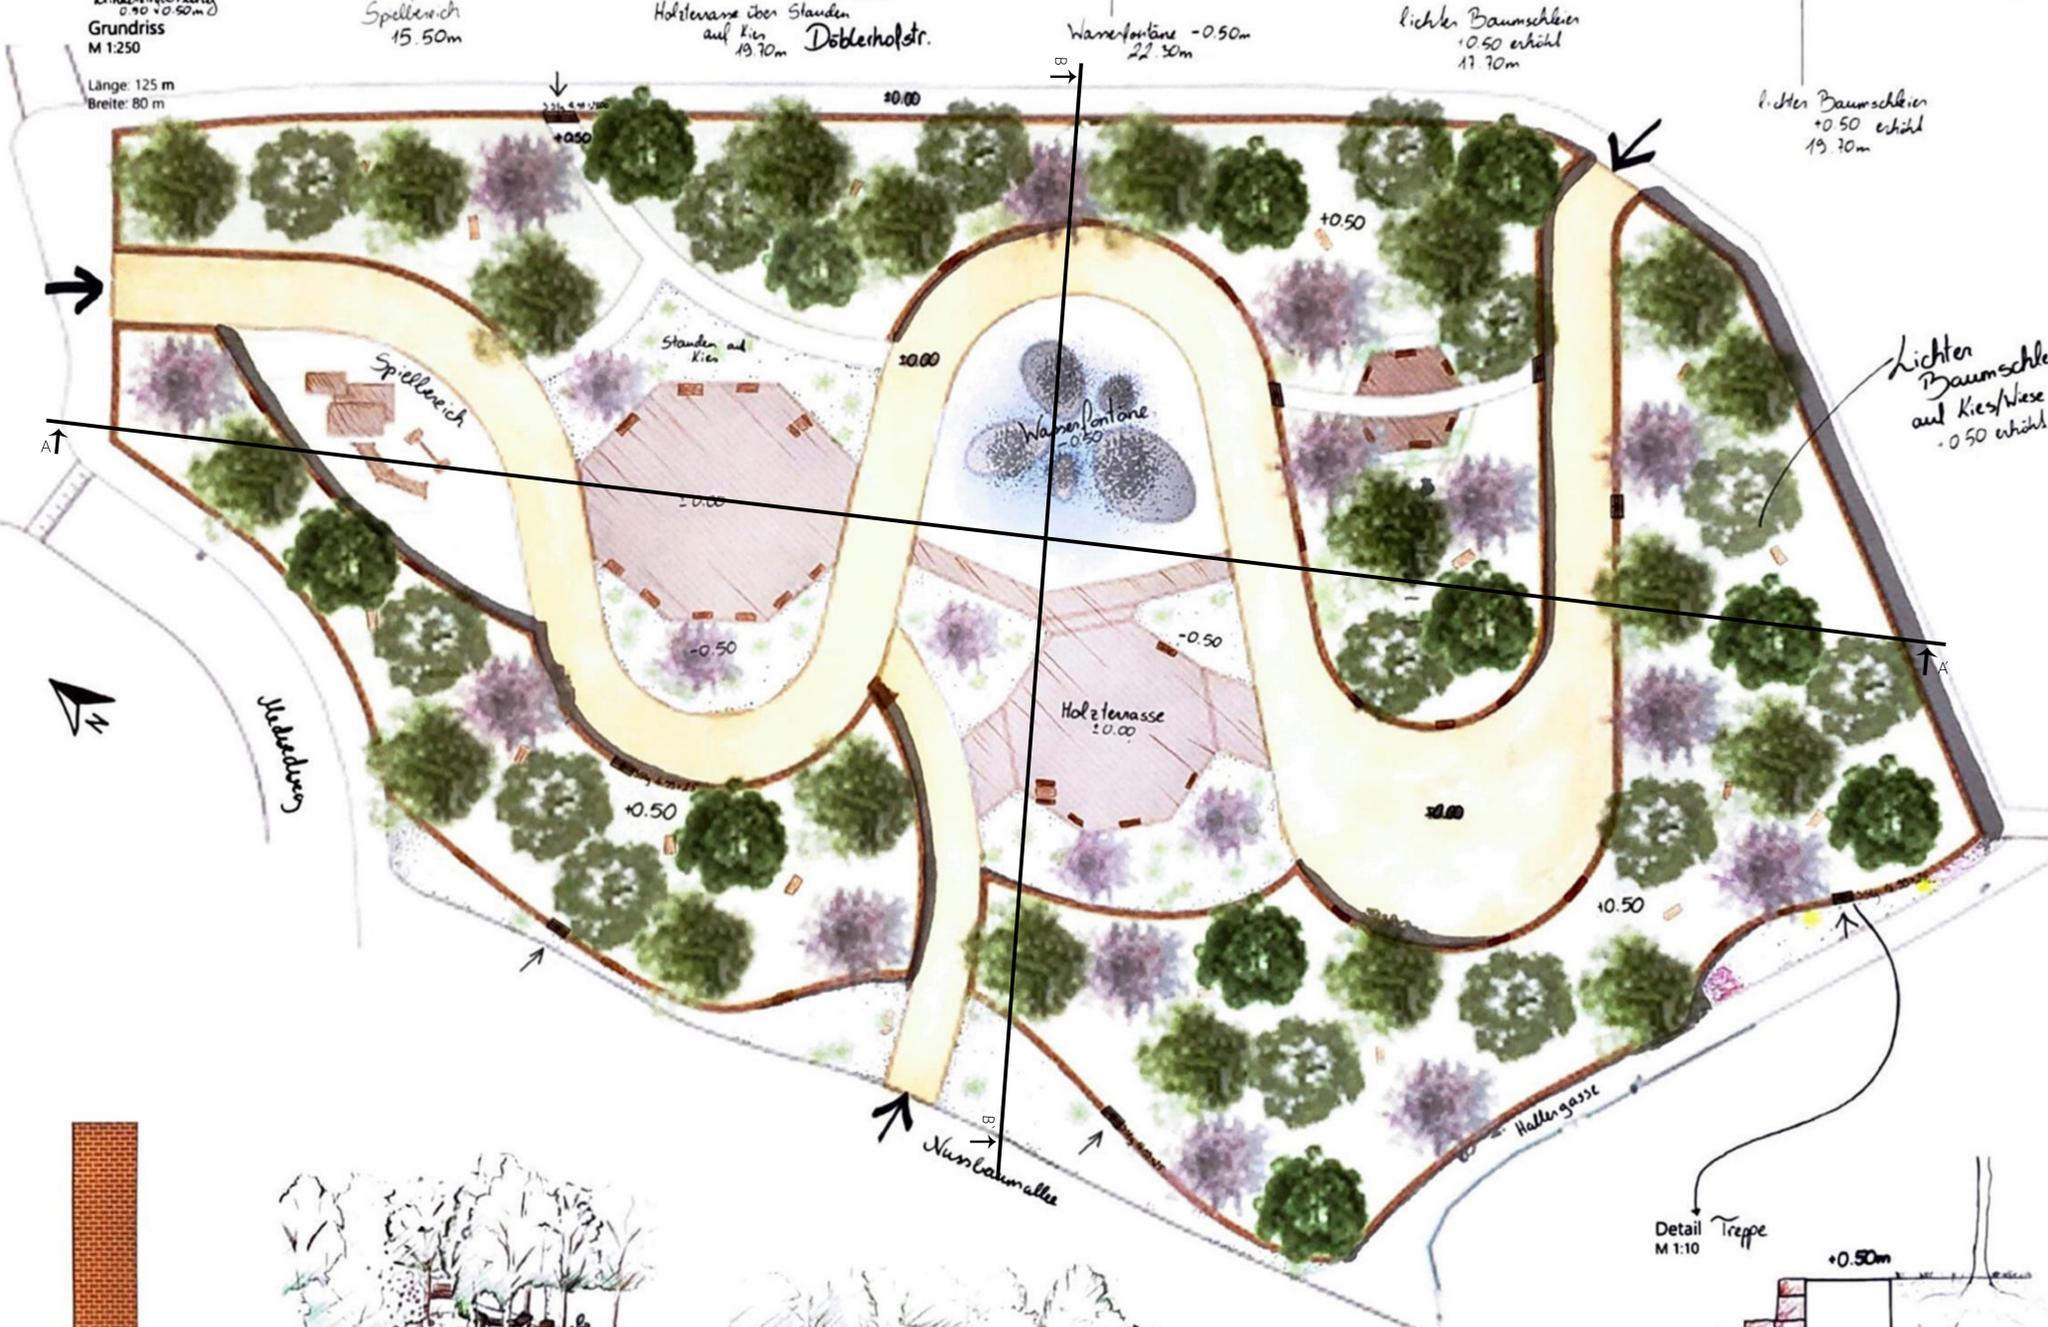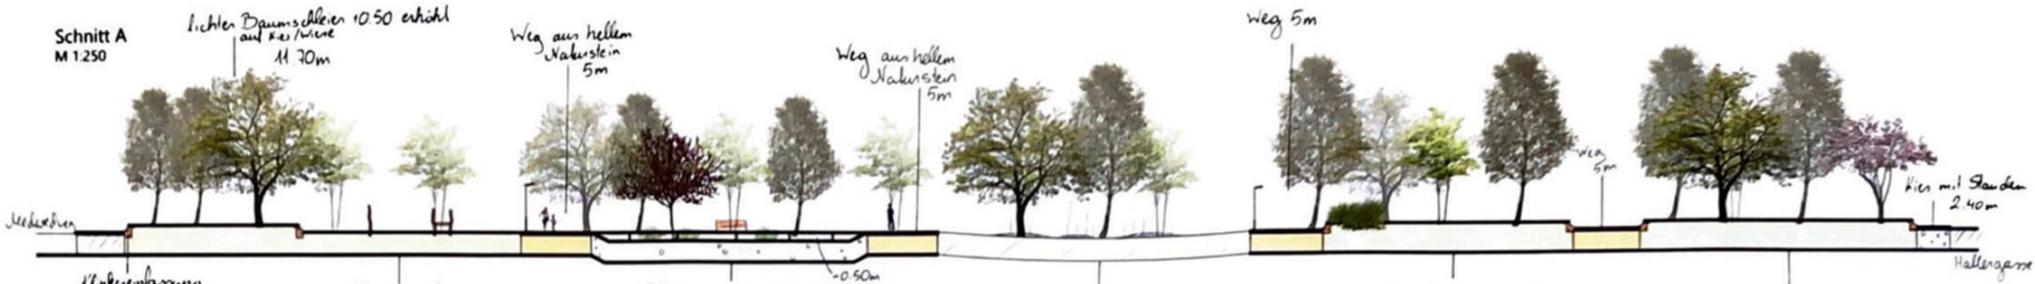

Schnitt B M 1:250

