


ARCS, BRICKS & CIRCLES

IDEE & KONZEPT

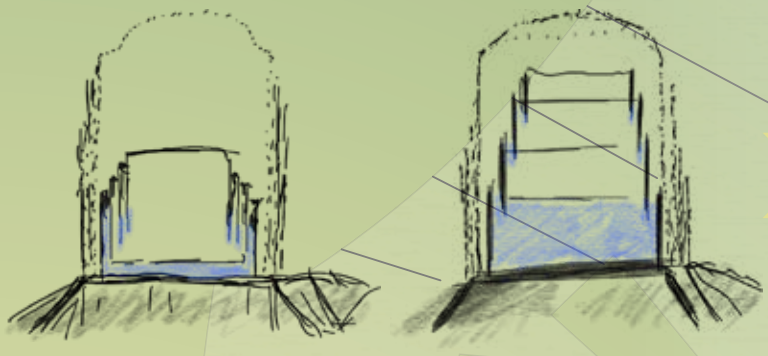

Als prägende Elemente Simmerings stehen die ikonischen Gasometer emblematisch als Grundmotiv für diesen Entwurf. Da scheint es naheliegend, sich die Konstruktion und Bauweise näher anzusehen. Die Skizzen verdeutlichen die Funktionsweise der Teleskopbehälter (links: ungefüllter Zustand, rechts: gefüllt).

FORMENSPRACHE
Kreise, Bögen,...

ELEMENT
Wasser



Wie aus der Abbildung "Bebauungs- und Freiraumstruktur der Umgebung" zu erkennen ist, zeichnet sich das Projektgebiet durch eine hohe Fragmentierung aus. Industrie trifft auf Gewerbe und Wohnen. Teilweise existieren noch ländliche Strukturen und Betriebe.

INSELN
Anordnung, Verteilung



Auch die industrielle Vergangenheit des Bezirks Simmering soll in der Gestaltung des Vorfelds berücksichtigt werden. Dies spiegelt sich in der Wahl des dominierenden Materials wider.



MATERIAL
Klinker, in Variation

Bebauungs- und Freiraumstruktur der Umgebung




Grundriss M 1:250
Plangrundlage: MZK Wien - ViennaGIS



Niedrige Gehölze, Sträucher wie Amelanchier, Cotinus, etc.




Walnusbaumallee

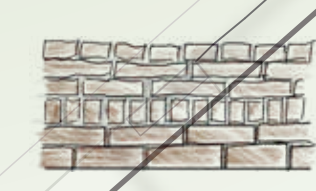

Stützmauern aus Klinker

Perspektive zentrale Wasserfläche

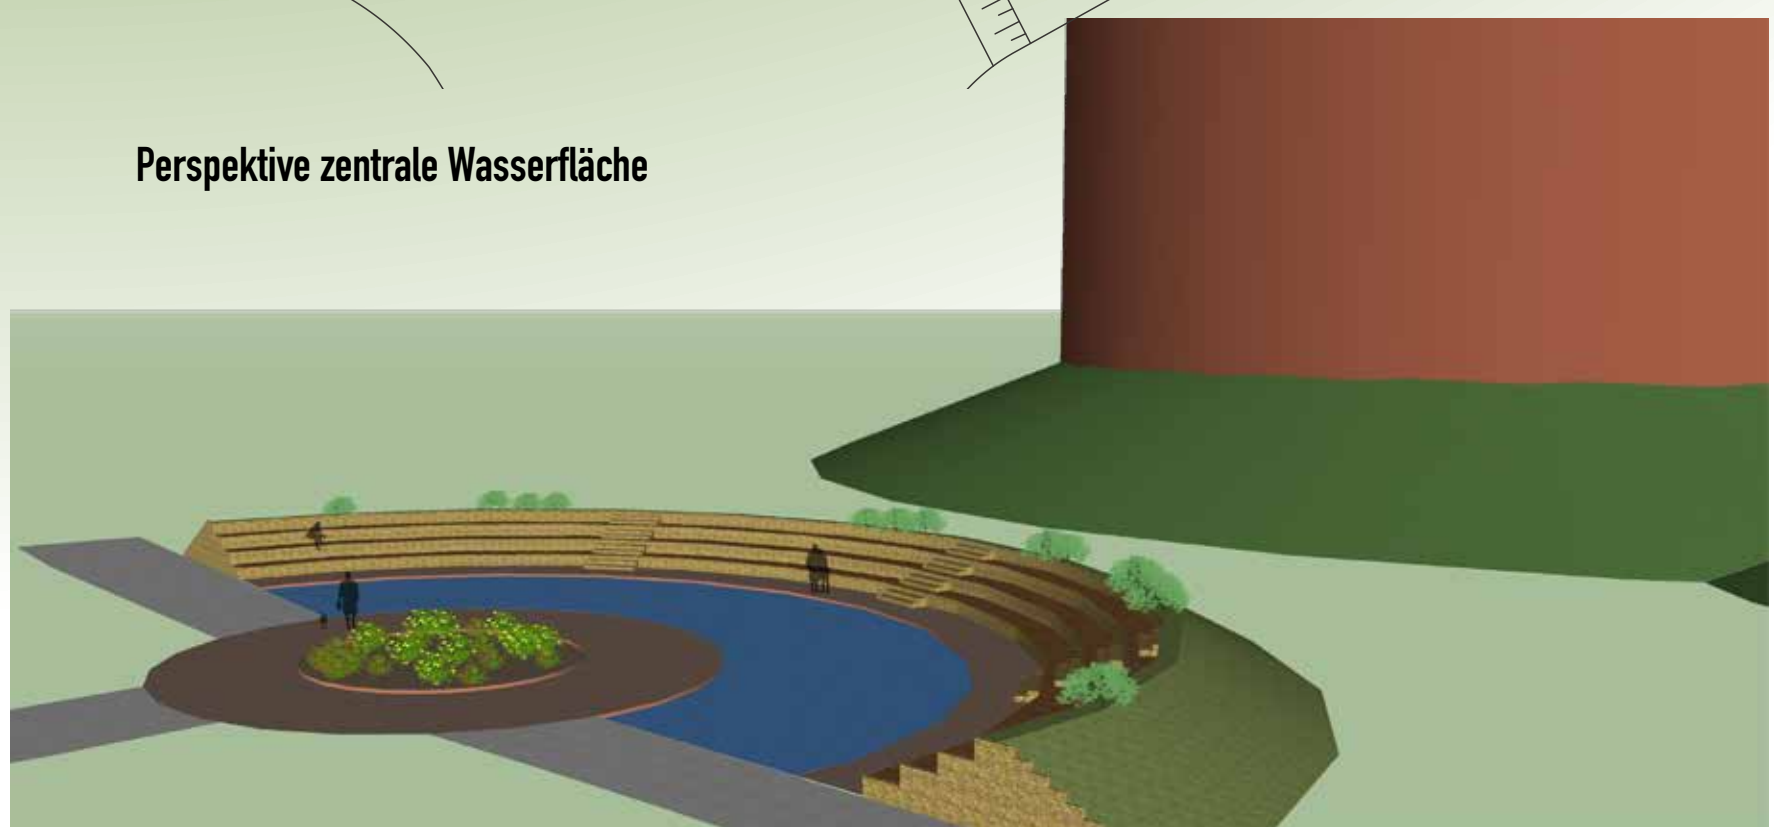

Schnittansicht M 1:250

