

SIMMERINGER PRODUKTION


Simmering, 11. Wiener Gemeinde Bezirk



Perspektive 1: Blick auf die Gasometer vom Ort des Zusammenkommens



Schwarzplan mit Projektgebiet (rot) und Simmeringer Haide (grün)

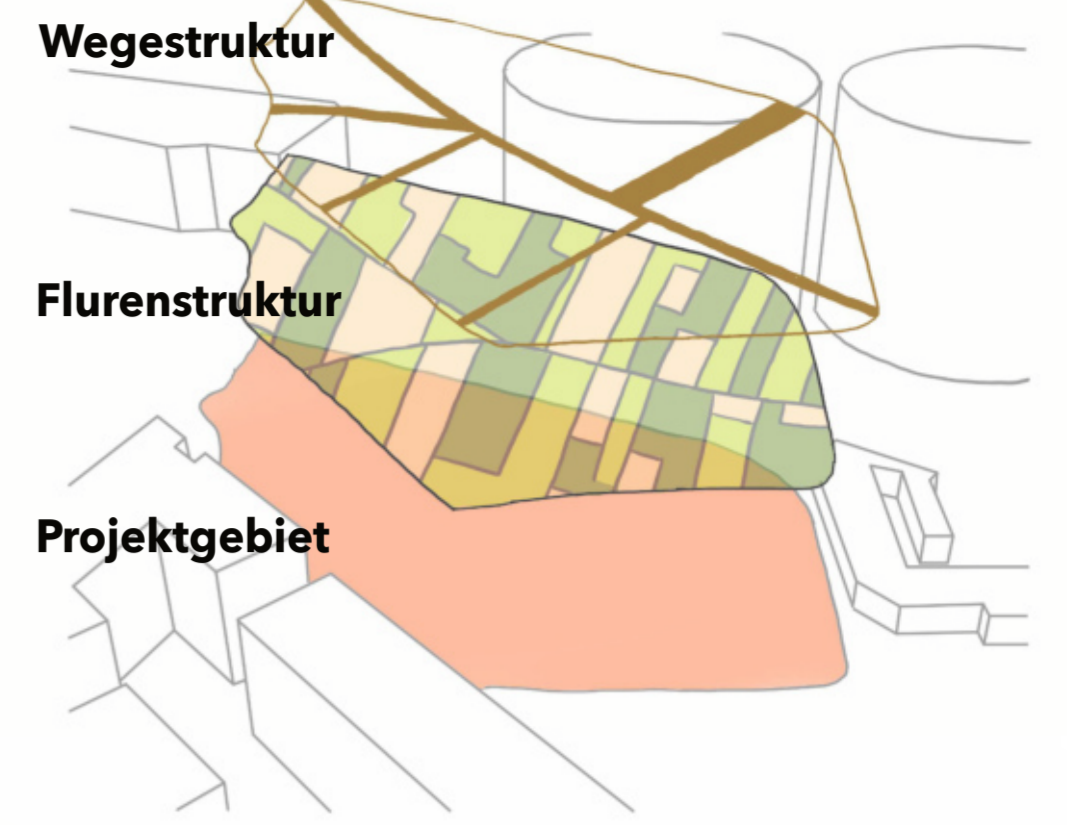



KONZEPT

Simmering ist bekannt als der **Arbeiterbezirk** Wiens. Früher dominierten in diesem Gebiet landwirtschaftliche Betriebe. Diese waren für die Versorgung der ganzen Stadt verantwortlich. Heute noch ist die damalige **Flurenstruktur** in der **Simmeringer Haide** wiederzufinden. Ebenfalls erinnert die kleinteilige Parzellierung südlich der Gasometer an diese Zeit zurück.

1850 erfolgte in Simmering durch den Anschluss an das Kanalnetz und den Bau der Eisenbahn eine Industrialisierung. In den Jahren 1890 bis 1892 war Simmering einer der wichtigsten Standorte der Wirtschaft. 1904 befanden sich auf dem Projektgebiet hauptsächlich **Wiesen, Acker** und Gärten.




Perspektive 2: Pergola mit Blick Richtung Studentenwohnheim und Lernoase

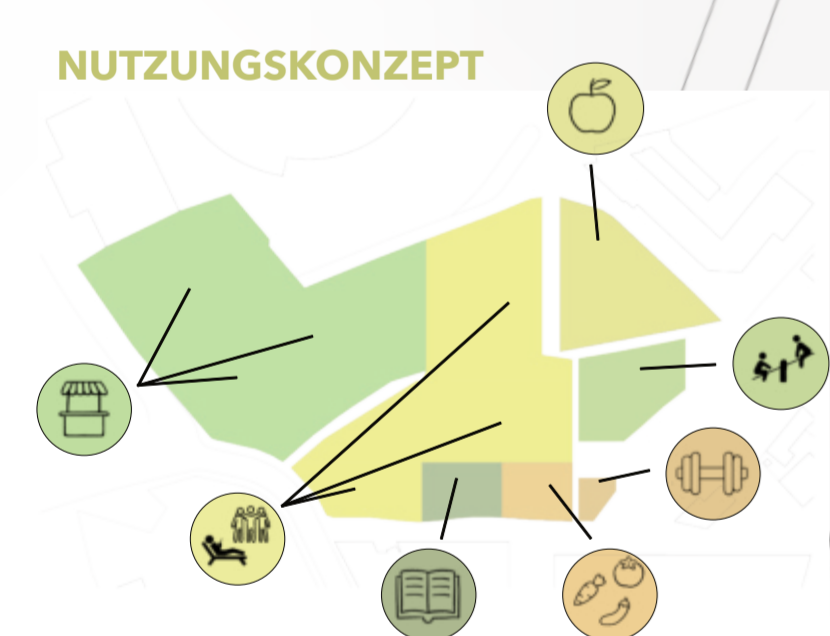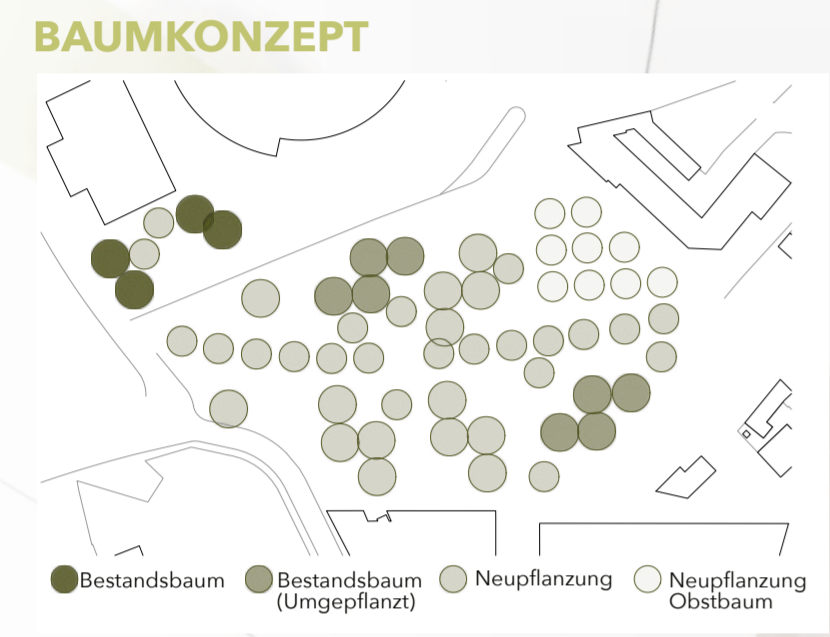

ENTWURF
Die Anordnung und Form der Flächen basieren auf der **Flurlandschaft der Simmeringer Haide**. Die Bäume sind ebenfalls in diesem Raster angeordnet, wobei es Ausreißer gibt, um das starre Raster etwas aufzulockern. Diese sorgen zusätzlich für Schutz und Schatten, besonders entlang den Wegen. Rasen, Staudenbeete, sowie wassergebundene Decke bilden die Flächen, um einen möglichst hohen Anteil an unversiegelter Fläche zu bieten. Die Wege, sowie der Marktplatz bestehen aus Steinplatten, in zwei unterschiedlichen Größen, mit wasserdurchlässigen Fugen. Beim Spielplatz ist eine Sandfläche und beim Sportplatz ein EPDM Belag vorgesehen. Im gesamten Park sind Holzdecks verteilt, die zum **Erholen und Verweilen** einladen. Um das Thema der Produktion aufzugreifen gibt es zudem Pergolen, die der Form eines Gewächshauses nachempfunden sind. Die eckige Form der Sitzelemente soll einen Kontrast zu den runden Gasometern schaffen. Ein mit Kletterpflanzen bewachsener Durchgang begleitet BesucherInnen vom Studentenwohnheim aus ins Zentrum. Der **Obstbaumhai** lädt alle BesucherInnen zum **Naschen** ein. Zusätzlich soll für die Studenten aus dem nebenstehenden Wohnheim im Gemeinschaftsgarten die Möglichkeit geboten werden ihr eigenes Gemüse anzubauen. Direkt vor dem Studentenwohnheim befindet sich eine **Lernoase**, um einen Ort der Konzentration und des gemeinsamen Lernens zu schaffen.

Grundriss - M 1:250

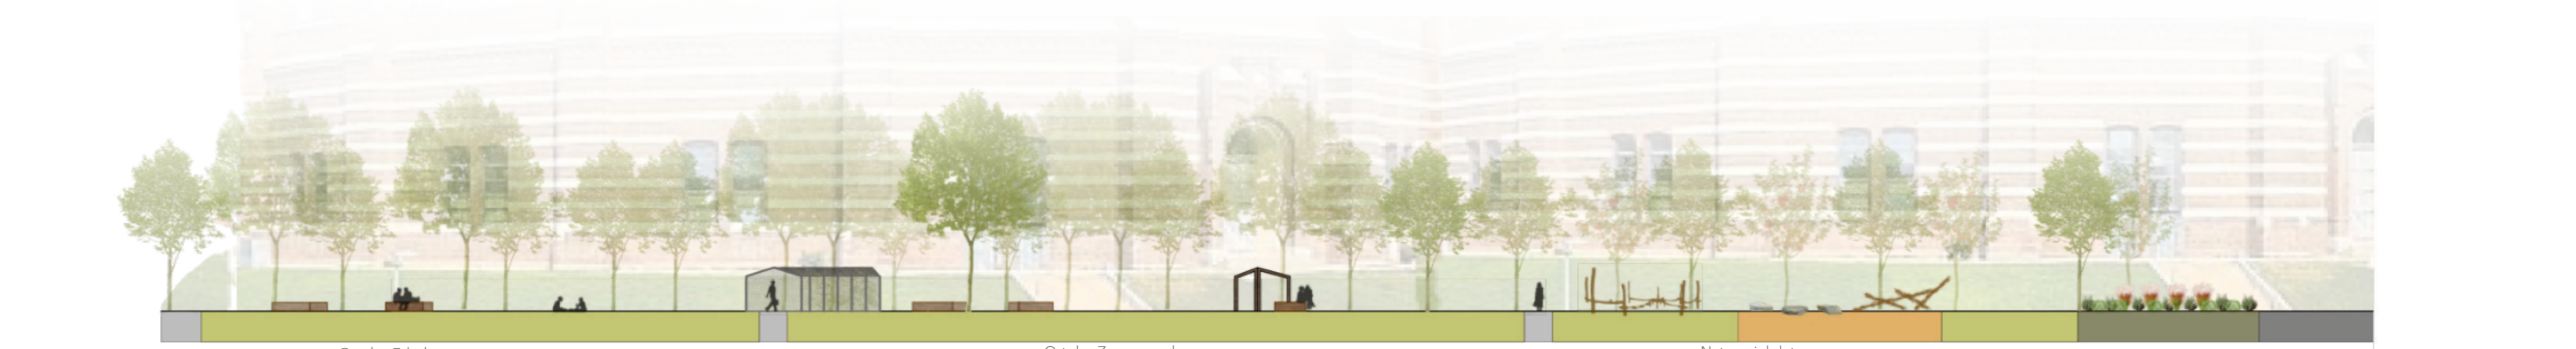

Schnitt S-S' - Blick auf Gasometer M 1:250