


# Dreiecks Verbindungen

Umgestaltung des Gasometervorfeldes im 11. Wiener Gemeindebezirk



Perspektive vom Studentenheim mit Blickrichtung zu den Gasometern

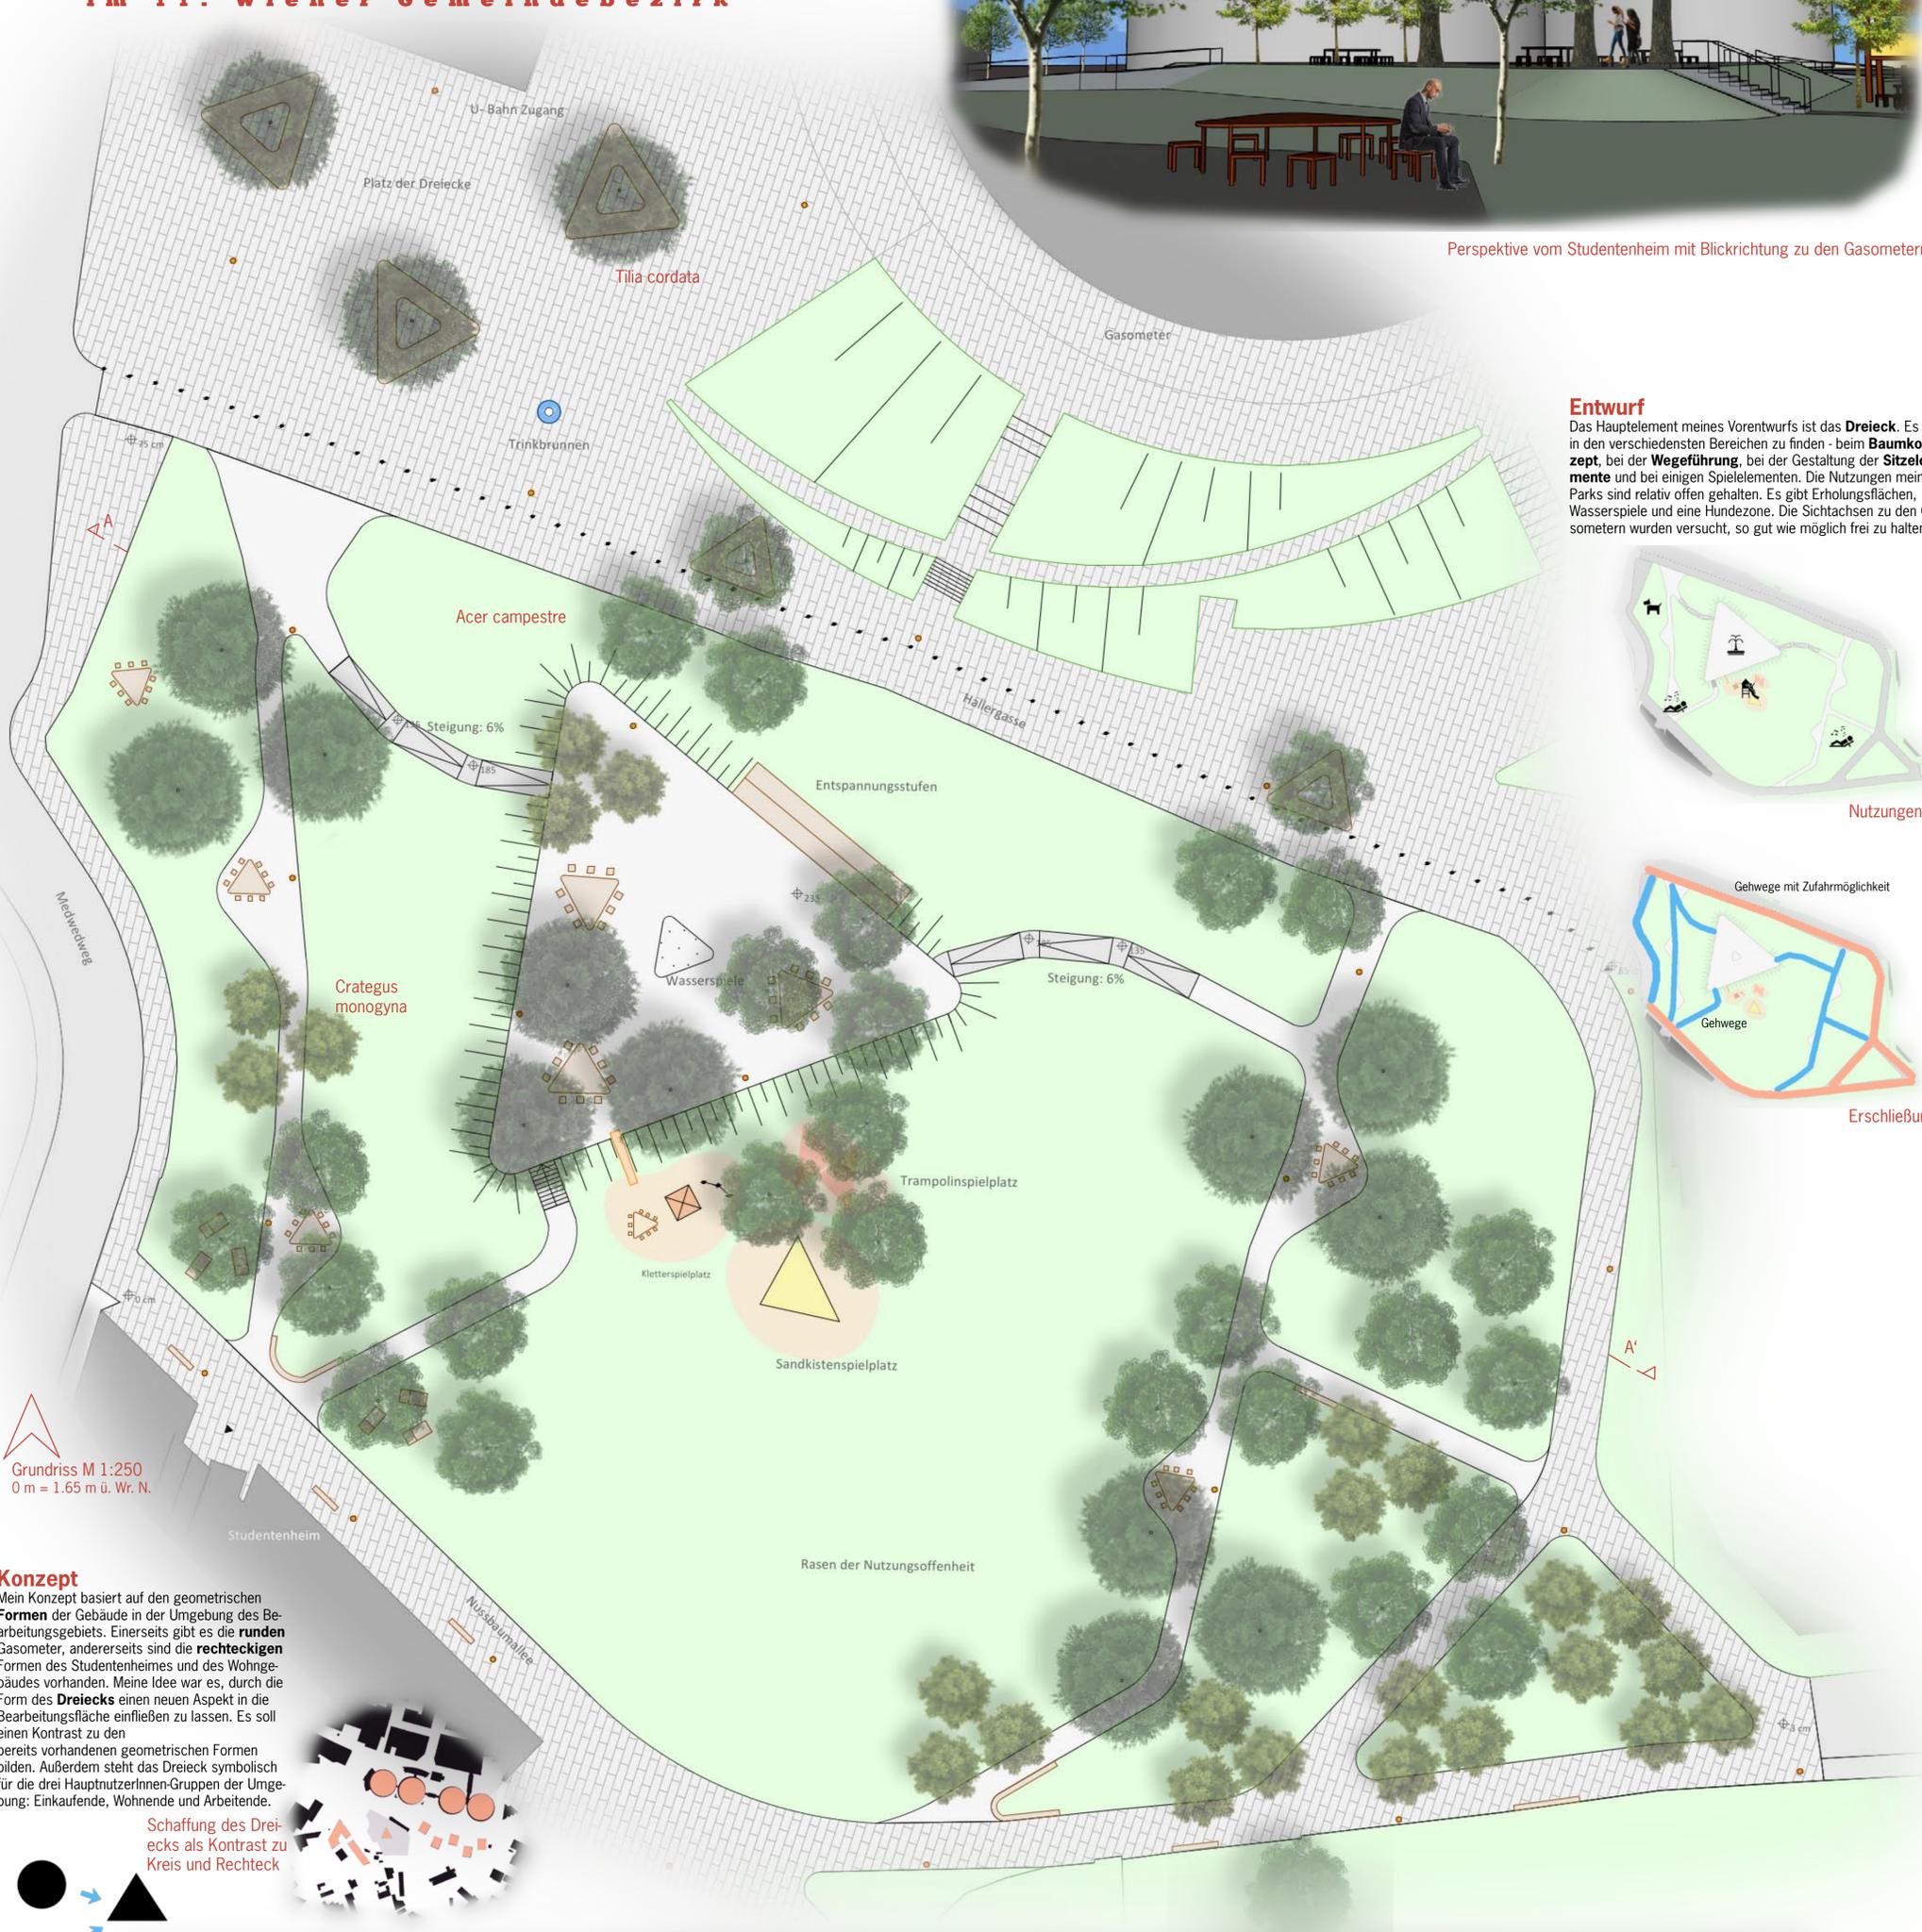

**Entwurf**  
Das Hauptelement meines Vorentwurfs ist das **Dreieck**. Es ist in den verschiedensten Bereichen zu finden - beim **Baumkonzept**, bei der **Wegeführung**, bei der Gestaltung der **Sitzelemente** und bei einigen Spielelementen. Die Nutzungen meines Parks sind relativ offen gehalten. Es gibt Erholungsflächen, Wasserspiele und eine Hundezone. Die Sichtachsen zu den Gasometern wurden versucht, so gut wie möglich frei zu halten.



Grundriss M 1:250  
0 m = 1.65 m ü. Wr. N.

**Konzept**  
Mein Konzept basiert auf den geometrischen **Formen** der Gebäude in der Umgebung des Bearbeitungsgebiets. Einerseits gibt es die **runden** Gasometer, andererseits sind die **rechteckigen** Formen des Studentenheimes und des Wohngebäudes vorhanden. Meine Idee war es, durch die Form des **Dreiecks** einen neuen Aspekt in die Bearbeitungsfläche einfließen zu lassen. Es soll einen Kontrast zu den bereits vorhandenen geometrischen Formen bilden. Außerdem steht das Dreieck symbolisch für die drei HauptnutzerInnen-Gruppen der Umgebung: Einkaufende, Wohnende und Arbeitende.

