


Höhensprung



Schnitt AA' M 1:250

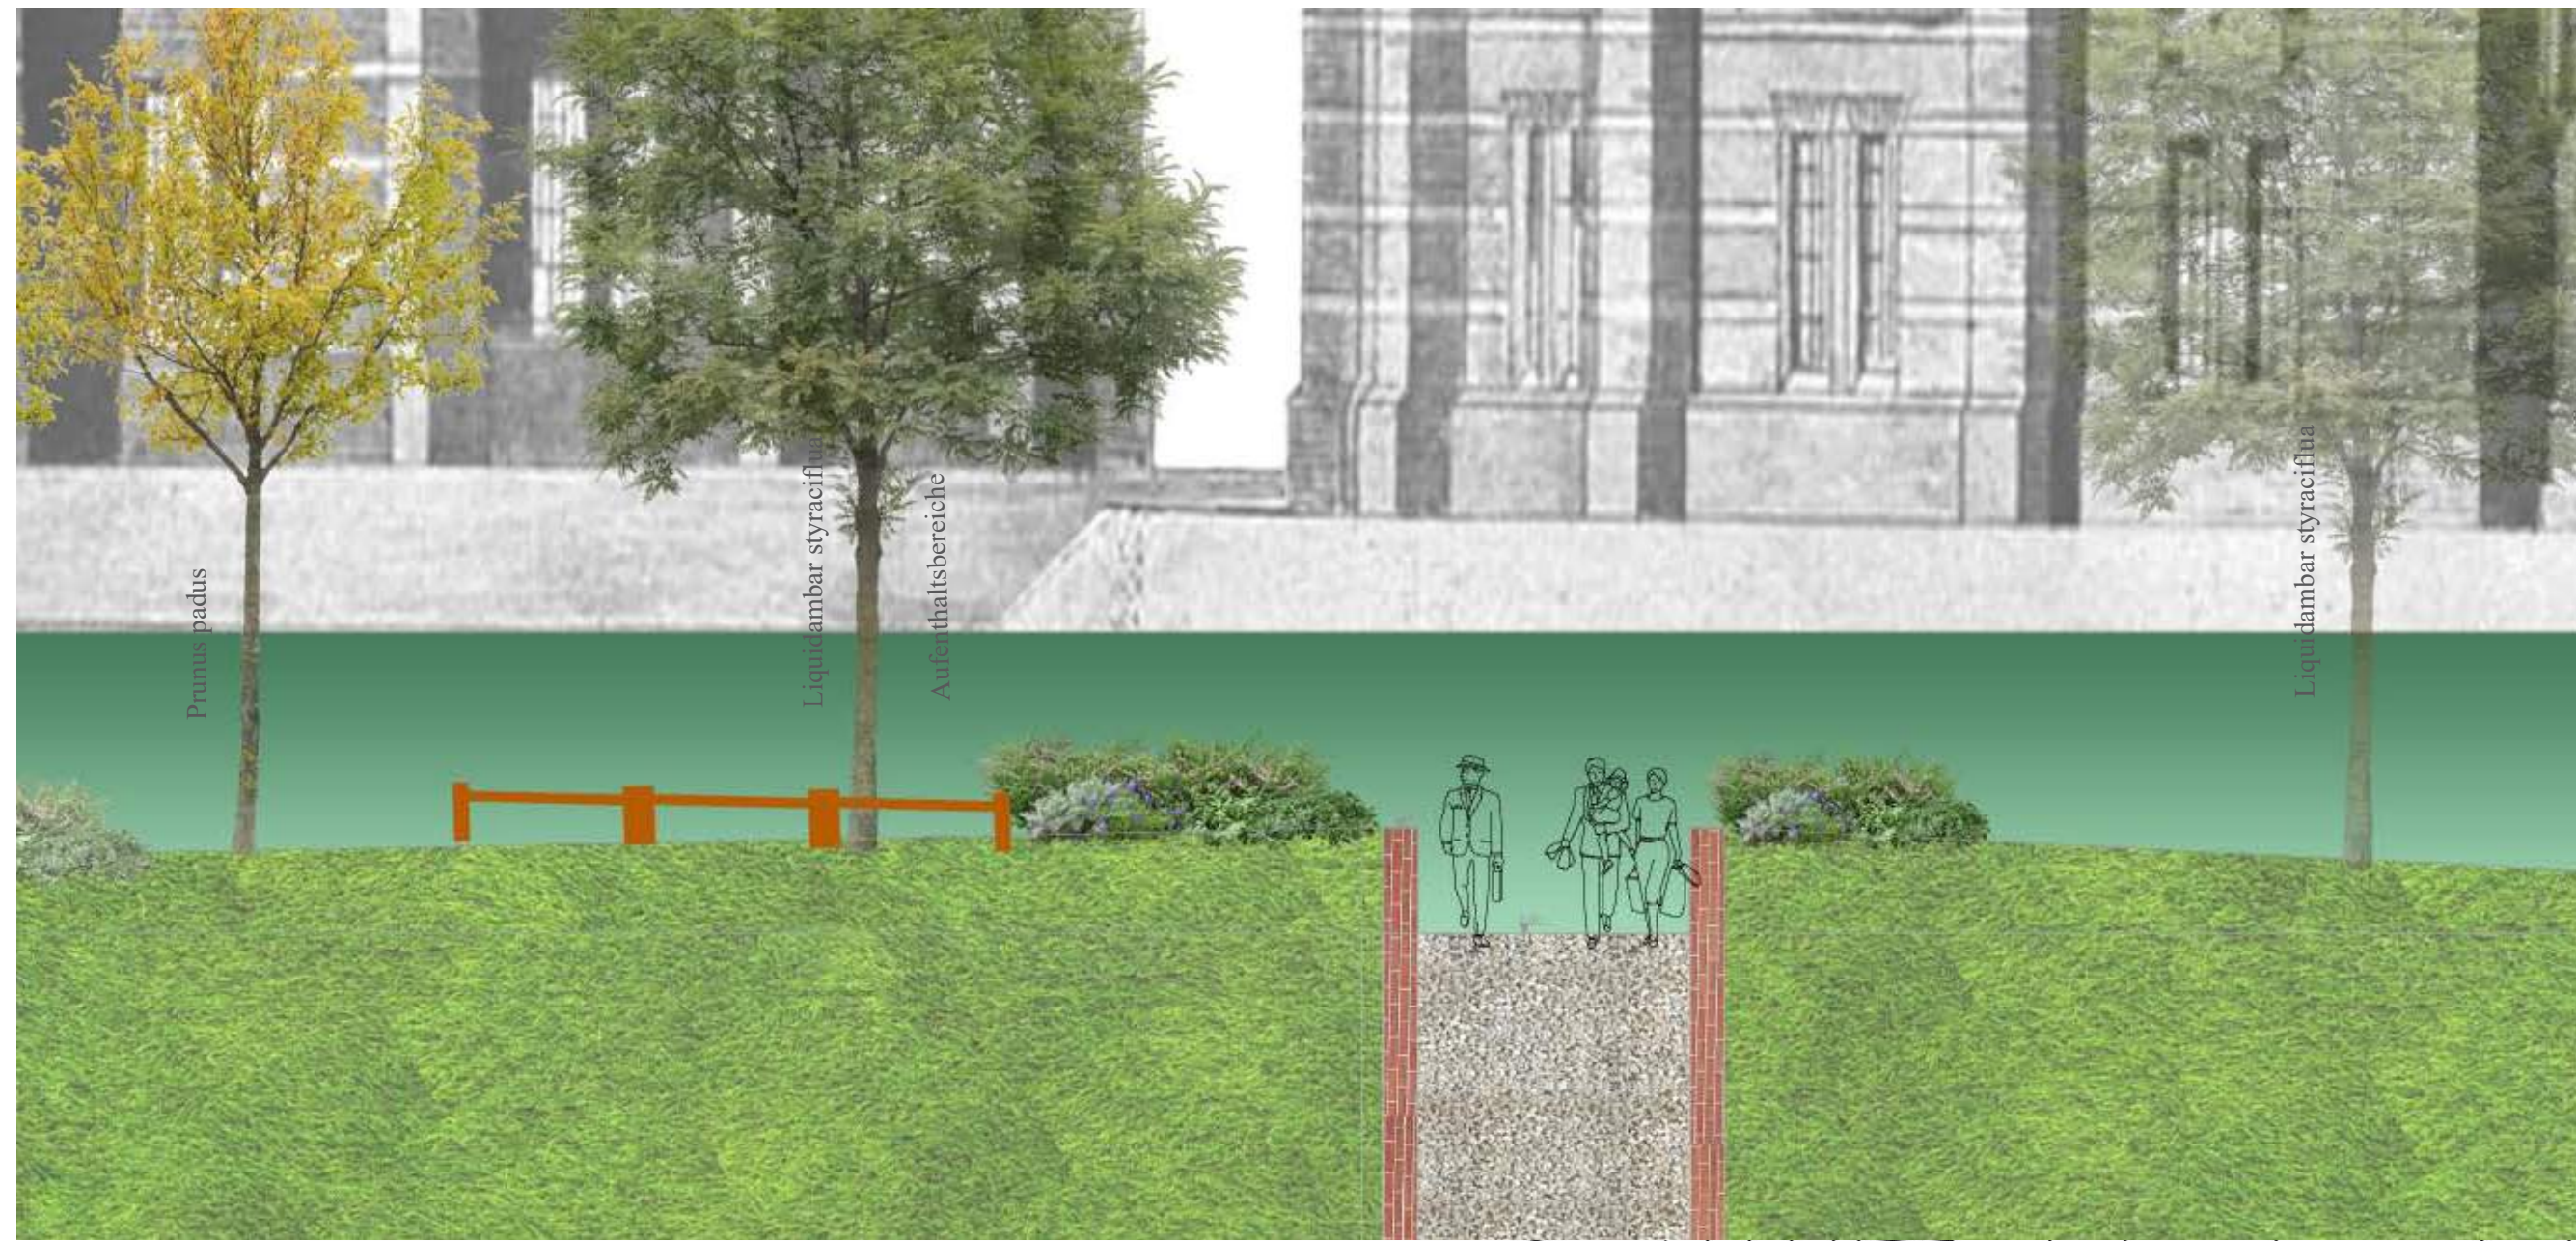

Schnitt BB' M 1:100



Perspektive

