



Timejump



Schnitt A-A' M1:250

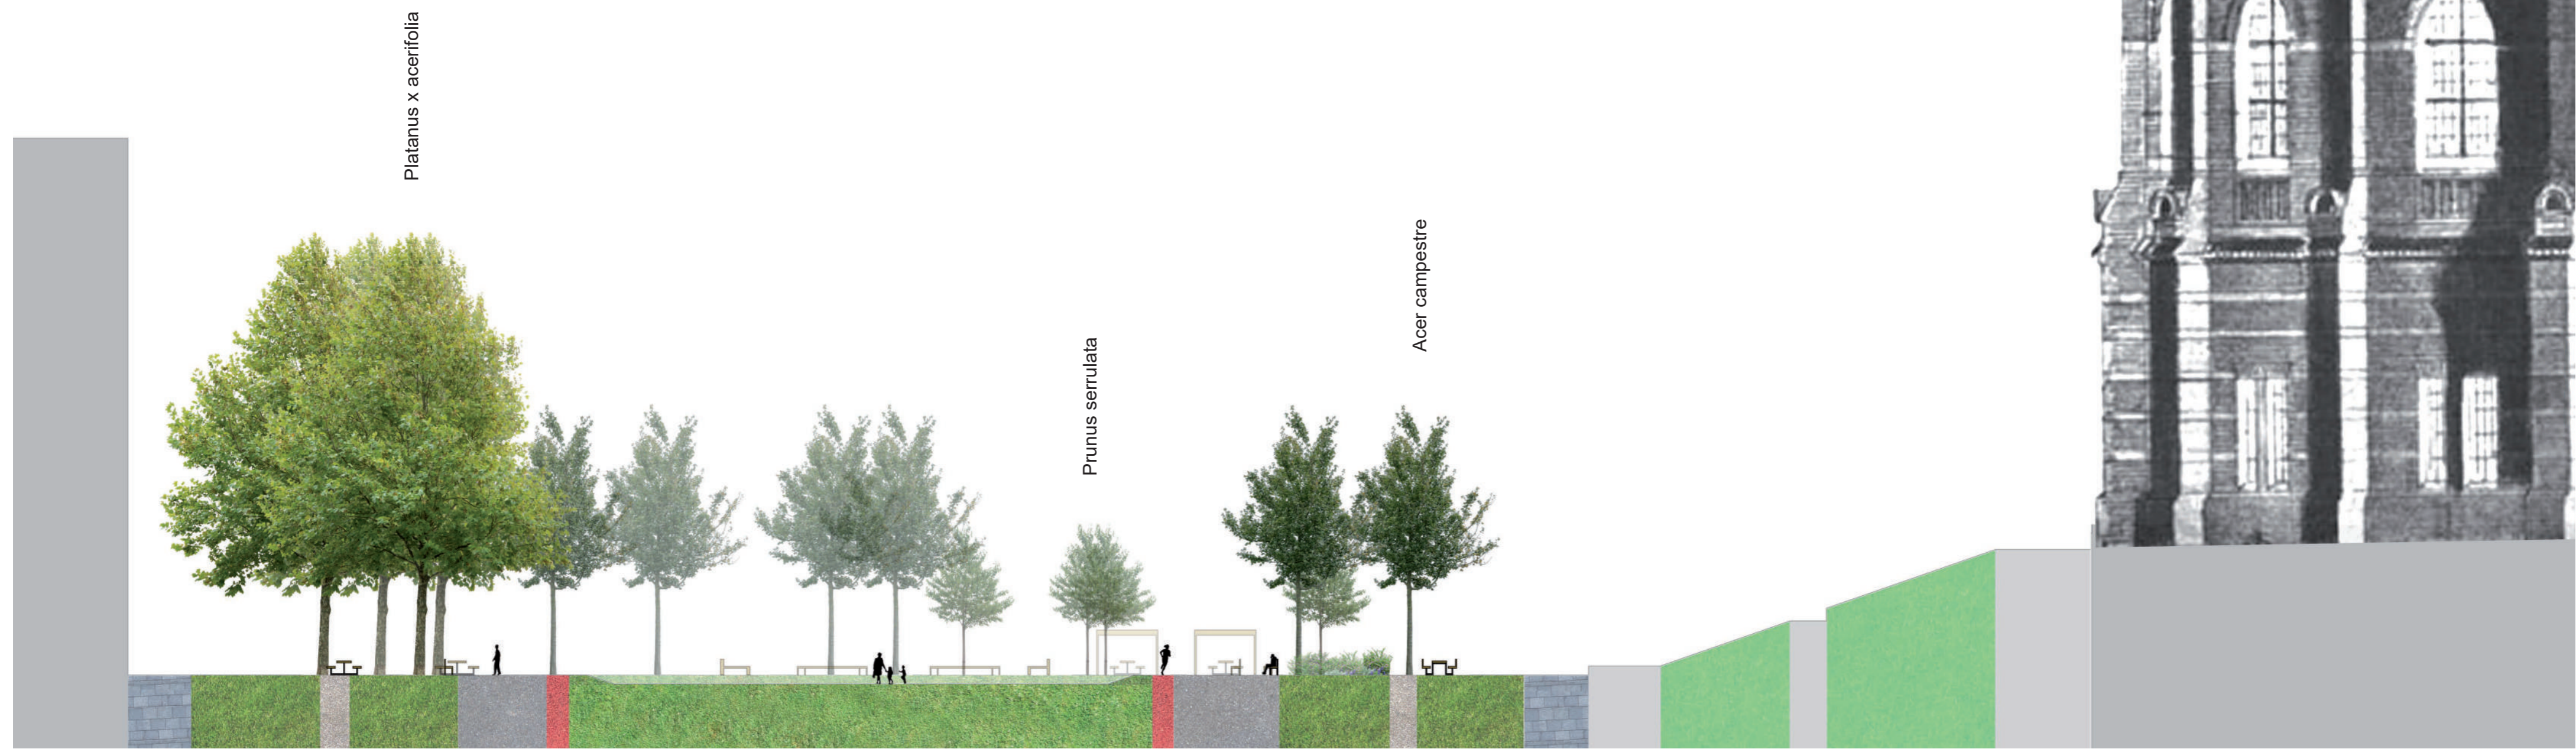

Perspektive

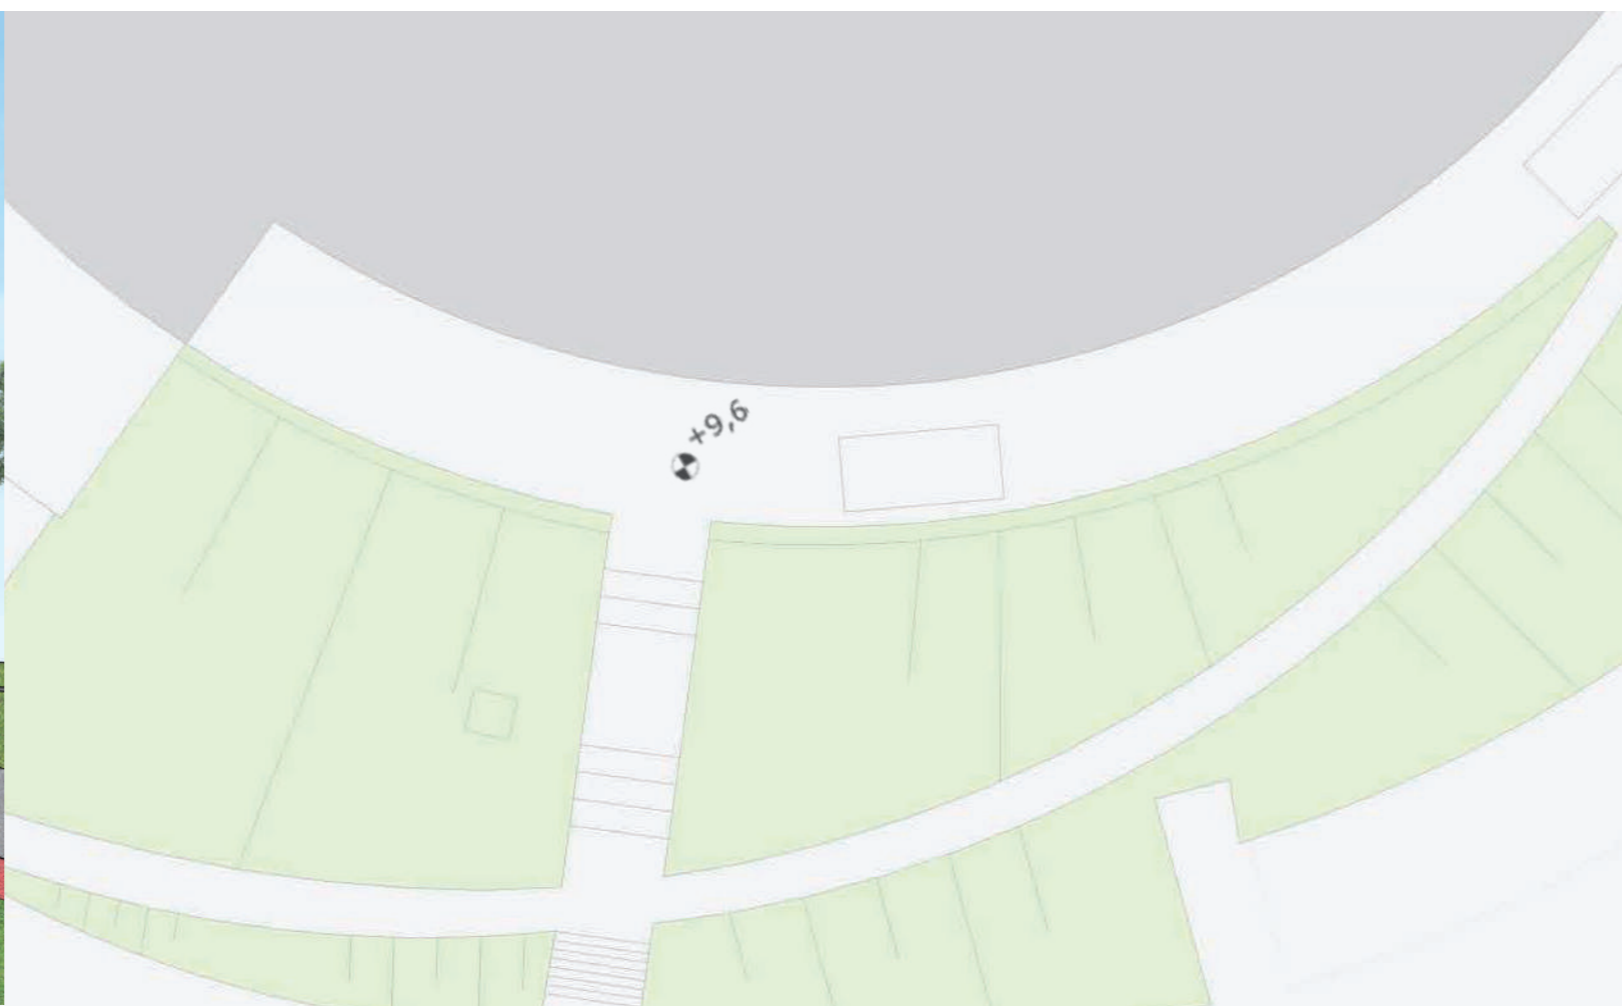

Schnitt B-B' M1:100



- Legende
- Terraway - Granit Grau
 - EPDM rot
 - Betonpflaster
 - Terraway - Amberger Grau
 - Rasen
 - Wiese
 - Stauden - „MA42 - Rote Mischung“
 - Prunus serrulata (Japanische Blütenkirsche)
 - Acer campestre (Feldahorn)
 - Platanus x acerifolia (Ahornblättrige Platane)

Grundriss M1:250