



# ZeitSprung

## PROJEKTBECHREIBUNG

Das Projektgebiet befindet sich in Sankt Margarethen im Steinbruch; sowie am und um den Kogelberg im Nordburgenland. Es handelt sich hier zum einen um das Bildhauerhaus, welches seit den 60er Jahren als Unterkunft für Teilnehmer der internationalen Künstlersymposien dient. Dieses befindet sich derzeit im Dornröschenschlaf und wird zur Zeit großteils für Schulungszwecke verwendet. Zum anderen schließt das Projektgebiet den derzeit genutzte VIP-Parkplatz mit dem dortigen Leerstand ein. Hier handelt es sich um eine großteils brach liegende Fläche, welche ausschließlich in den Sommermonaten zu den Opernfestspielen eine Nutzung hat. Die beiden Flächen sind derzeit zum Teil durch die Strecke der ehemaligen aufgelösten Bahntrasse verbunden und können so erreicht werden.

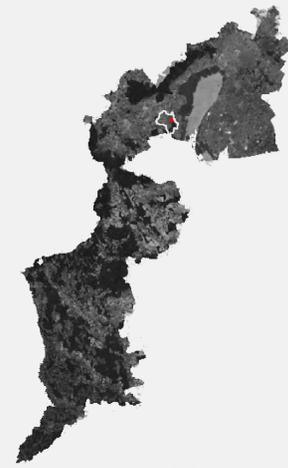


Verortung o.M.

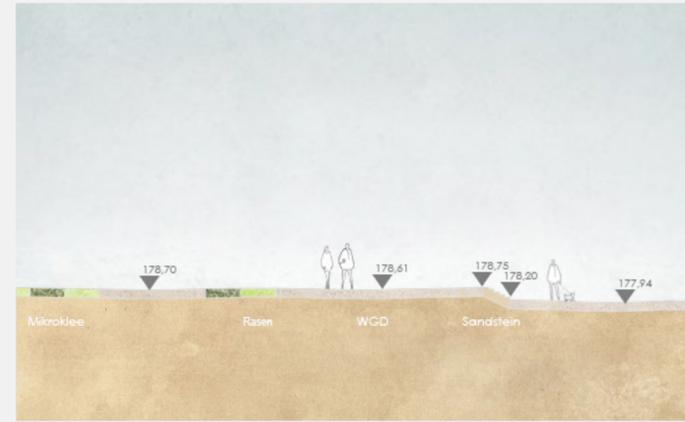


Schnitt A'-A'' Opervorplatz M 1:200

## Idee & Konzept

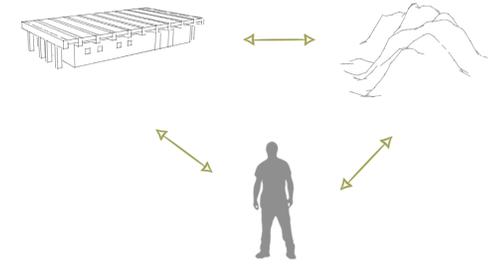

Der Entwurf „ZeitSprung“ beschäftigt sich mit dem Bereich um das Bildhauerhaus, sowie die Fläche des momentan genutzten VIP-Parkplatzes. Der Steinbruch steht in einem engen Zusammenhang mit dem Bildhauerhaus, sowie der Bevölkerung und mittlerweile Touristen und Besucher. Daher ist er stark durch die geschichtliche Entwicklung geprägt. Um dies zu verdeutlichen und das gesamte Gebiet wieder neu aufleben zulassen wird drei gestalterischen Ansätzen nachgegangen.

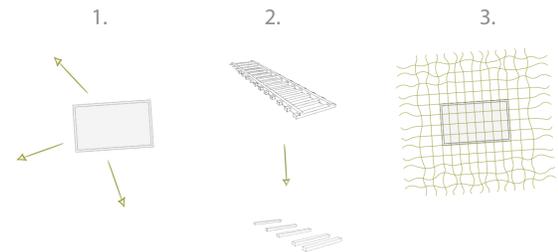

1. Es werden Sichtbeziehungen geschaffen
2. Vorhandenes aufgegriffen, abgeleitet und ergänzt
3. Abgeleitet von der Geometrie und Architektur des Hauses wird ein Rastermuster über das Gebäude gelegt, welcher sich in der angrenzenden Wildbahn auflöst und übergeht

## Material- und Farbkonzept



## Bepflanzungskonzept



## Bestandfotos



Grundriss Opervorplatz M 1:200



Detailansicht Bildhauerhaus Arbeitsbereich o.M.




Detailansicht Bildhauerhaus Kellerzugang o.M.



Detailansicht Bildhauerhaus Ruhezone o.M.

# Technischer Plan


## Aufbauten/Übergänge

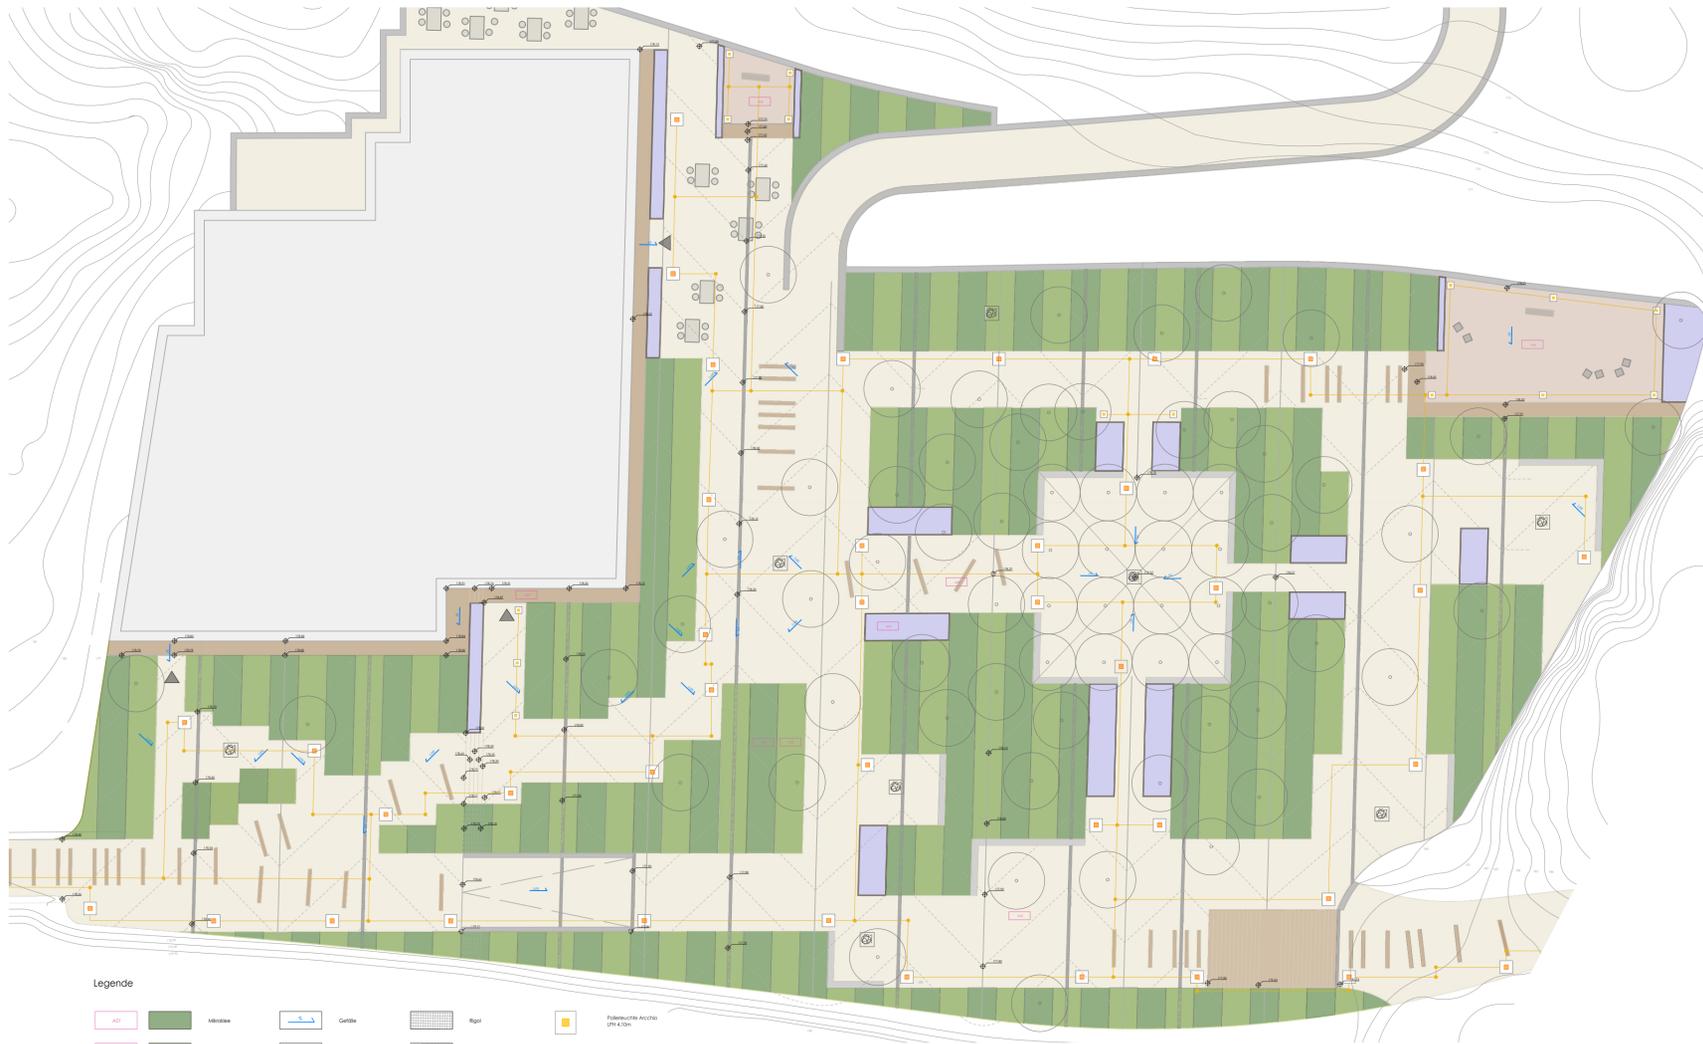


Grundriss Openvorplatz M 1:250

### Aufbauten


#### A 02-Rasen auf gewachsenem Boden

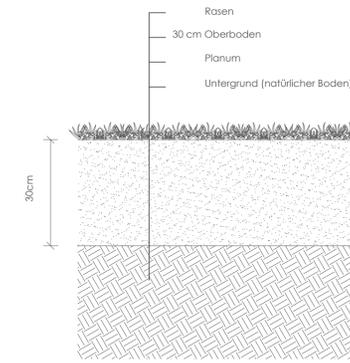


#### A 01-Mikroklee

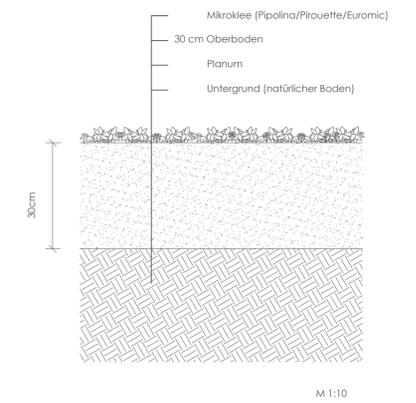


#### A 04-Staudenbeet

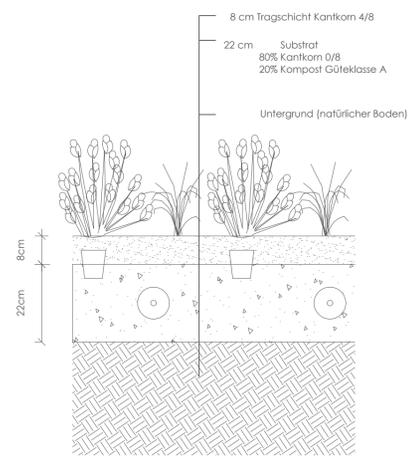

#### A 03-Pflasterbelag Naturstein

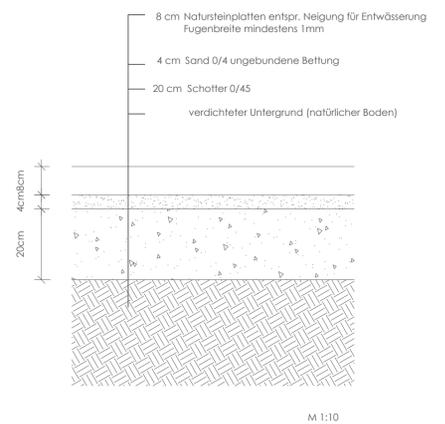


#### A 05-Wassergebundene Wegedecke (ungebundene Bauweise)

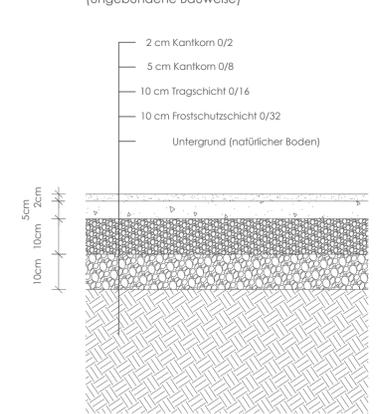

### Holzdeck


#### A 06-Holzdeck

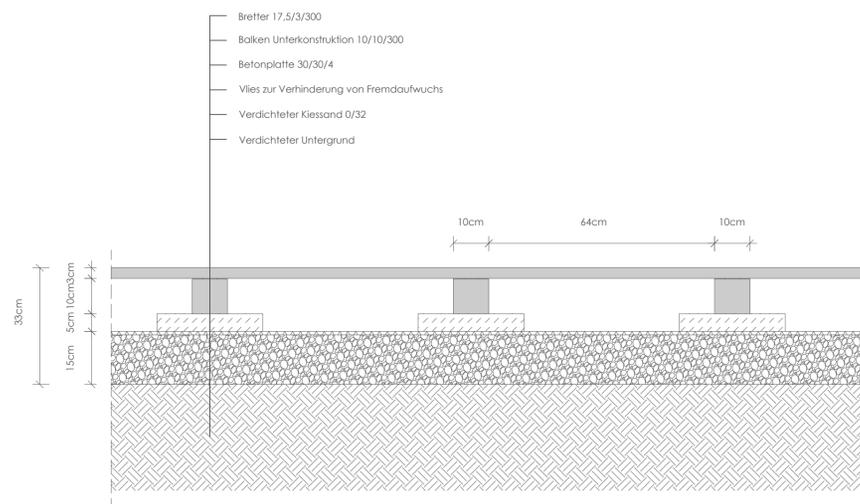

### Übergänge


#### Ü 01-Einfassung Stahlband

Trennung Mikroklee und Rasen

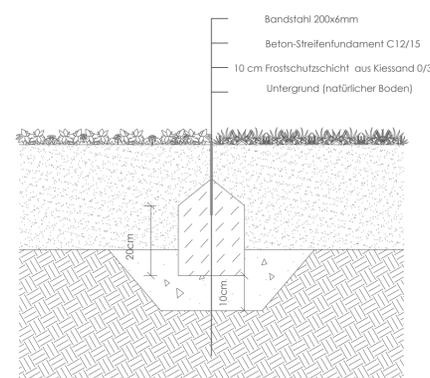

#### Ü 02-Einfassung Stahlband

Trennung Mikroklee/Rasen und WGD

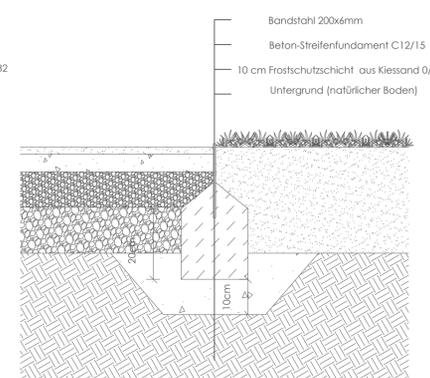

#### Ü 03-Einfassung Naturstein

Trennung Staudenbeet und WGD

