




FARBE FÜRS VIERTEL

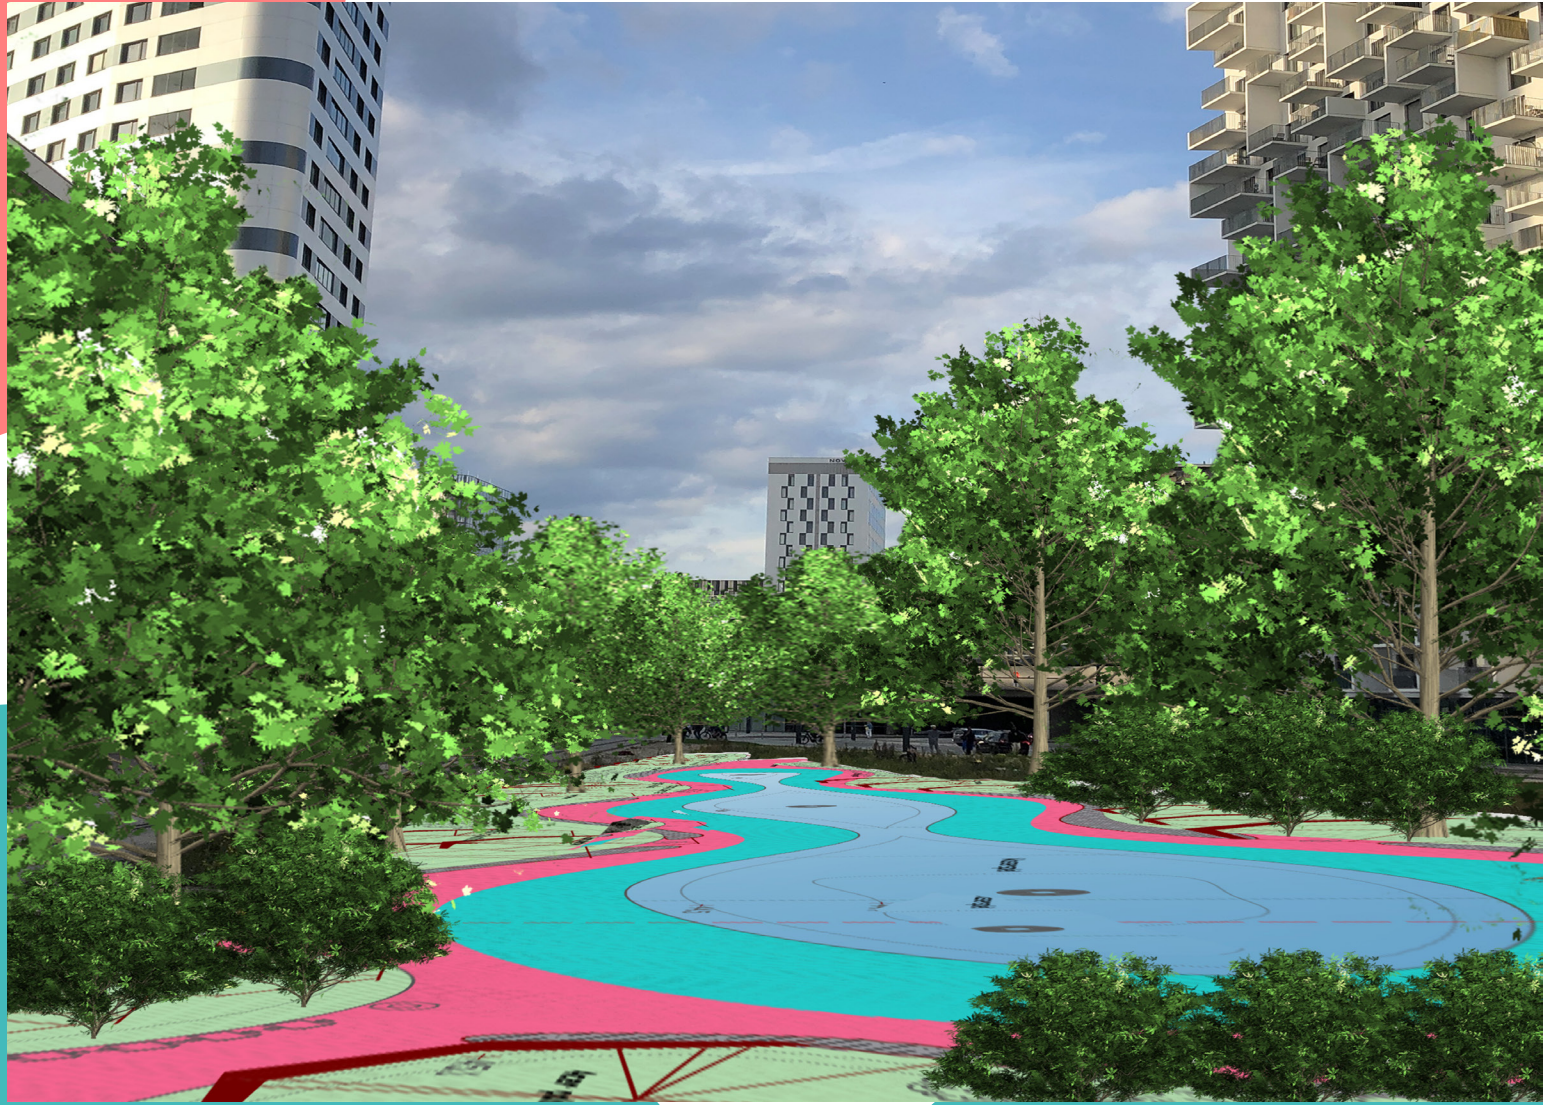

Mit der Anlage eines Grünstreifens aus Pflanzen und Bäumen, soll die allgemeine Qualität und das Klima des Platzes verbessert werden.

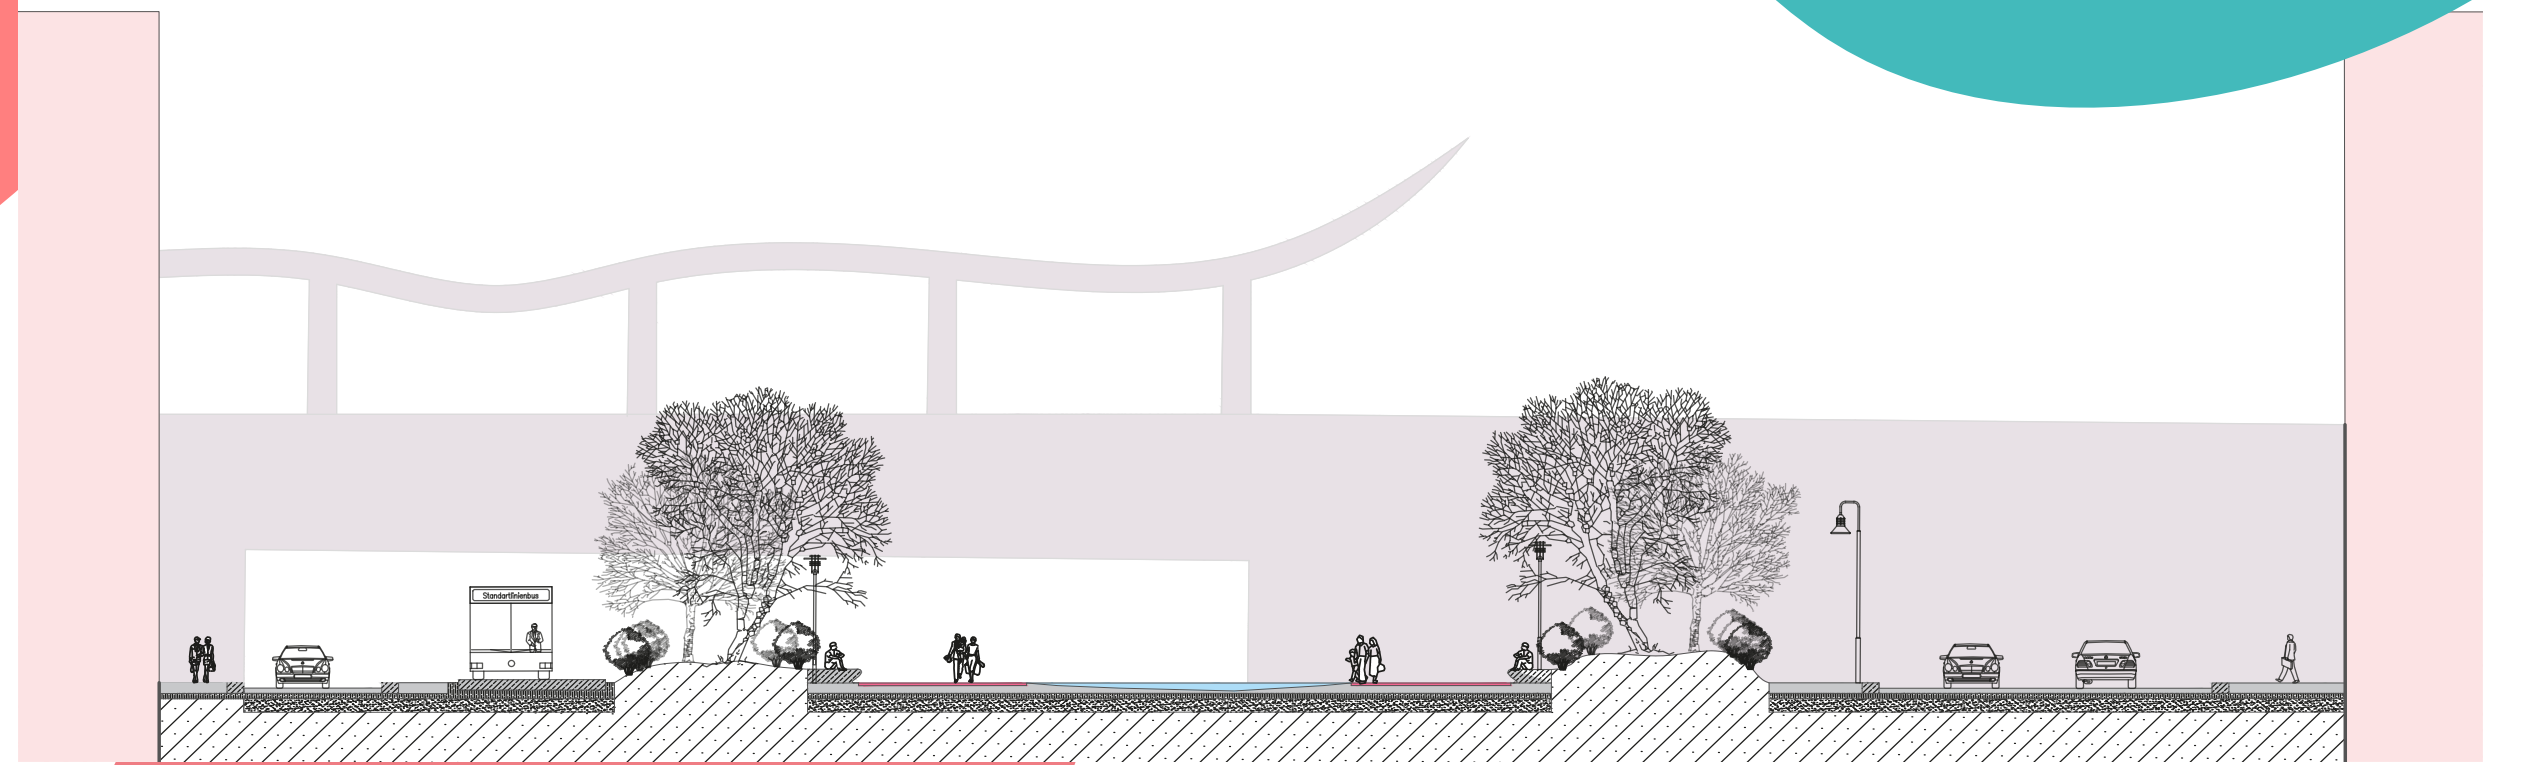

Der Bereich vor dem Sonnwendviertel ist durch die zubetonierte Landschaft des Hauptbahnhofs geprägt. Mit der farbintensiven Gestaltung des Platzes soll die gesamte Umgebung profitieren und an Attraktivität gewinnen.

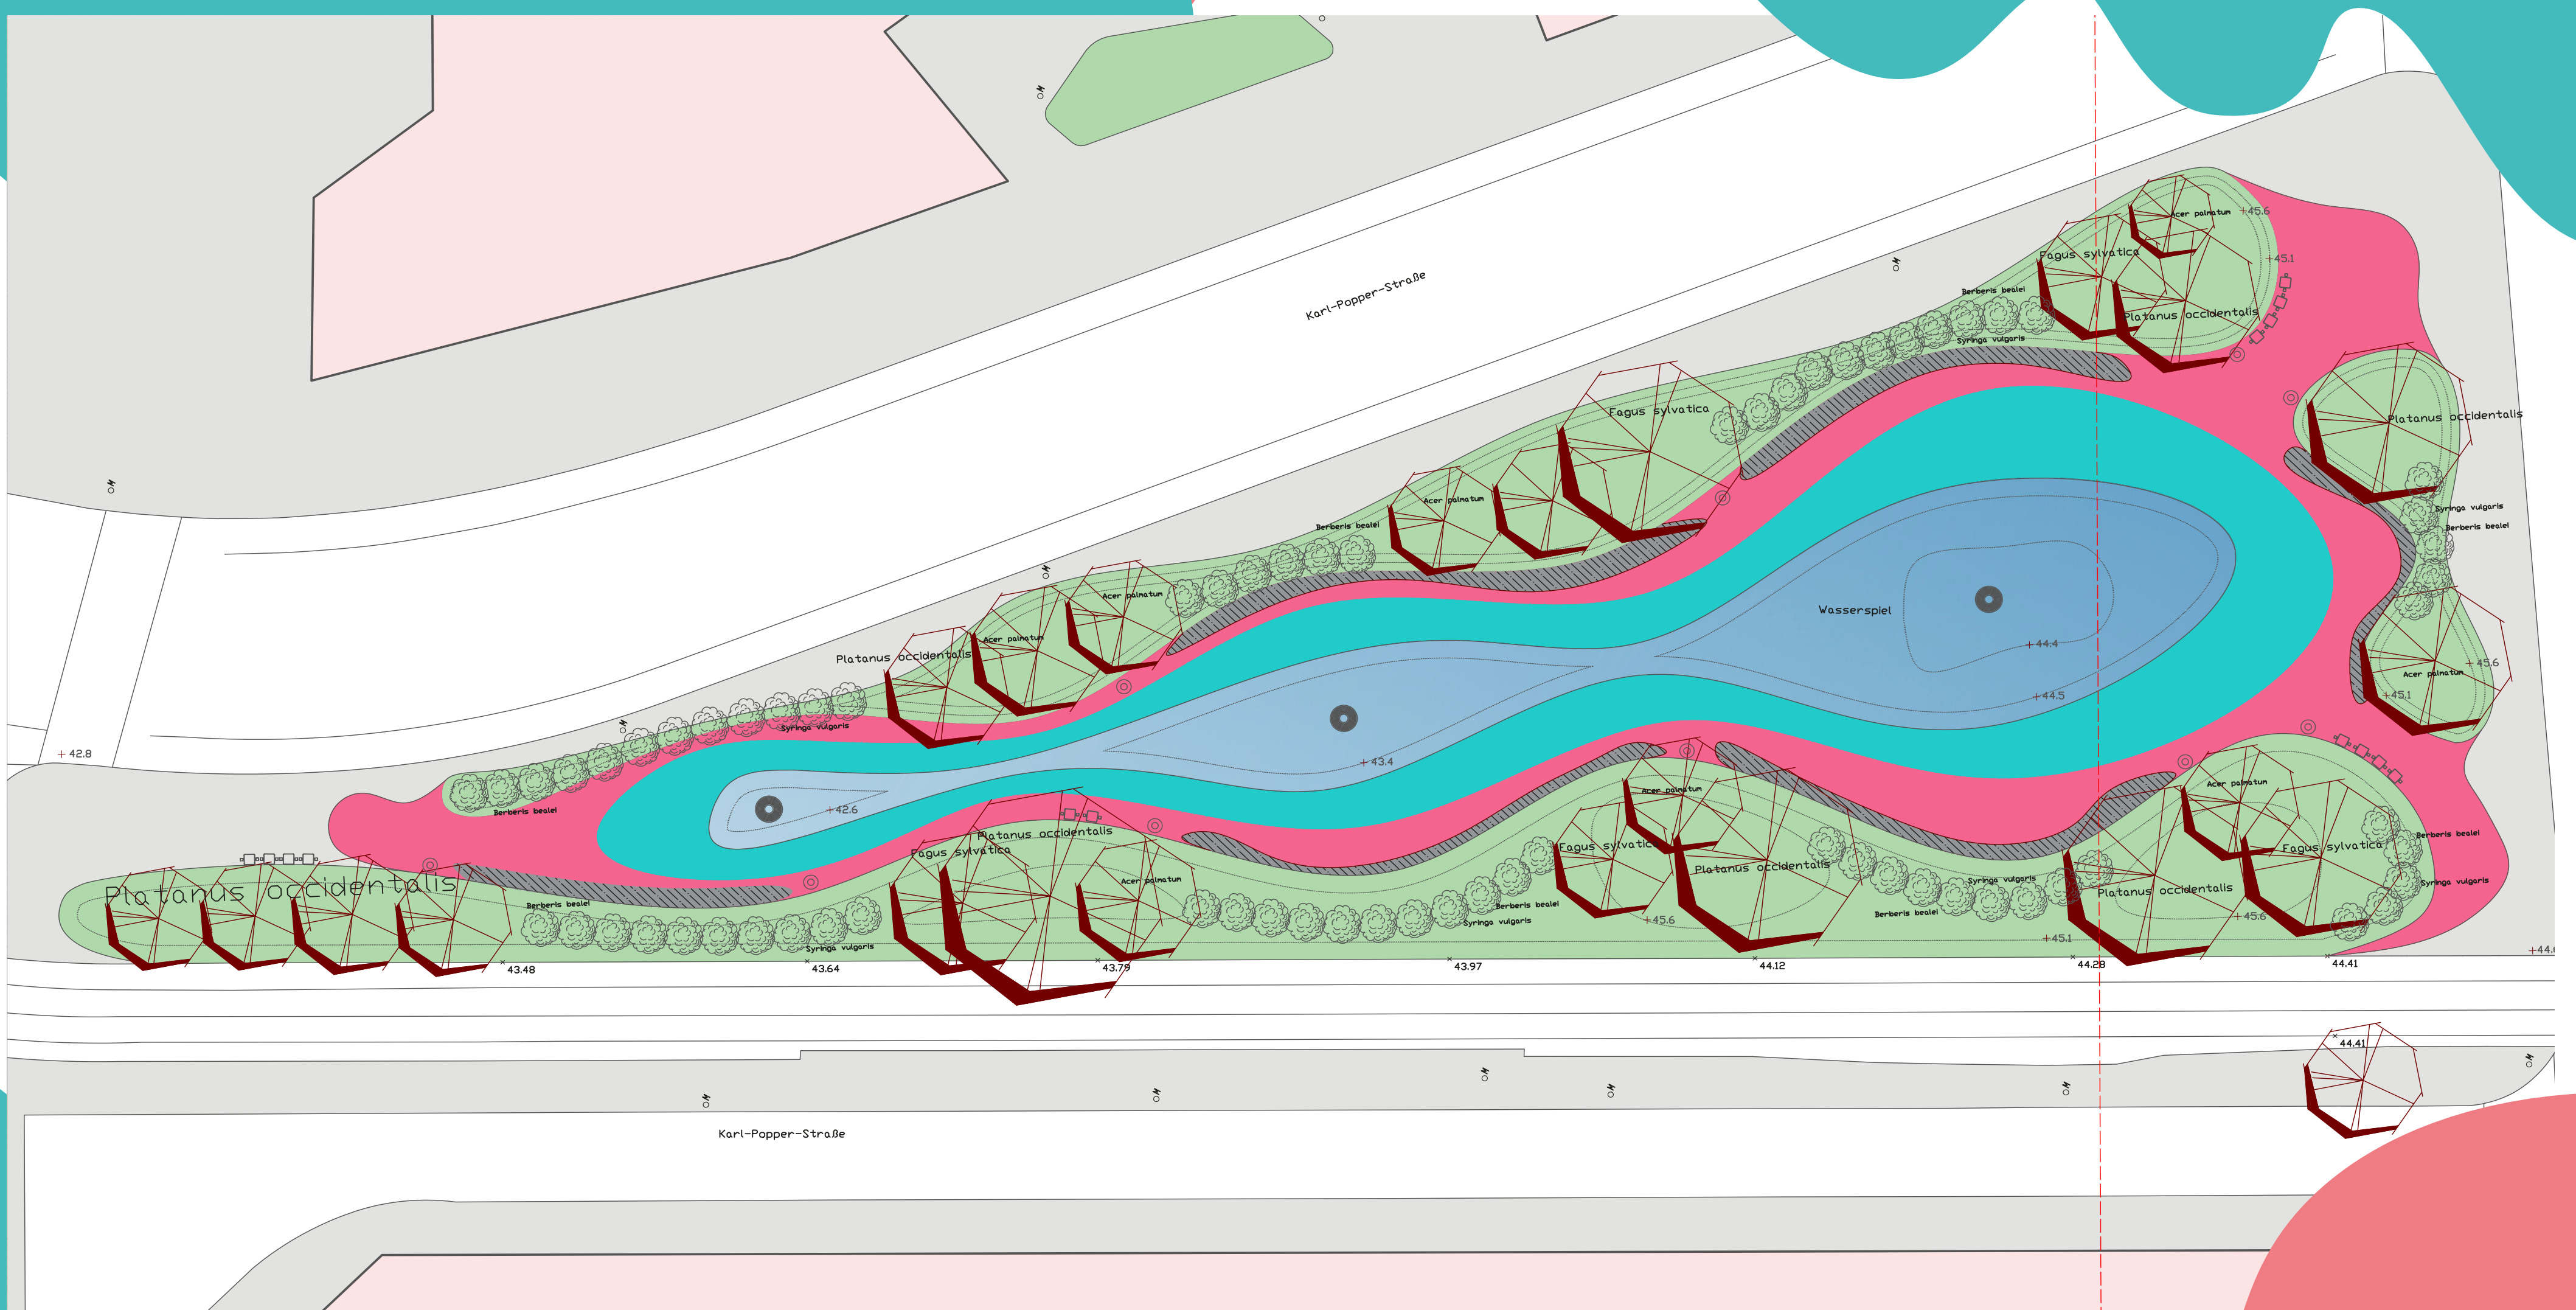

Das Zentrum des Platzes, bildet ein Wasserspiel. Dieses soll als eine Attraktion für Familien und Kinder fungieren. Gleichzeitig wird dabei nicht nur das Mikroklima verbessert, sondern auch die klimaresilienz des Viertels unterstützt, da es im gesamten Sonnwendviertel bislang keine signifikanten Wasserressourcen gibt.

Legende	
+ 00	Höhepunkte
	Bäume
	Stauden
	Stützflächen
	Beleuchtung
	Mülltonnen
	Kanalarbeit, Wasserspiel

M: 1:250