


grundriss M 1:250

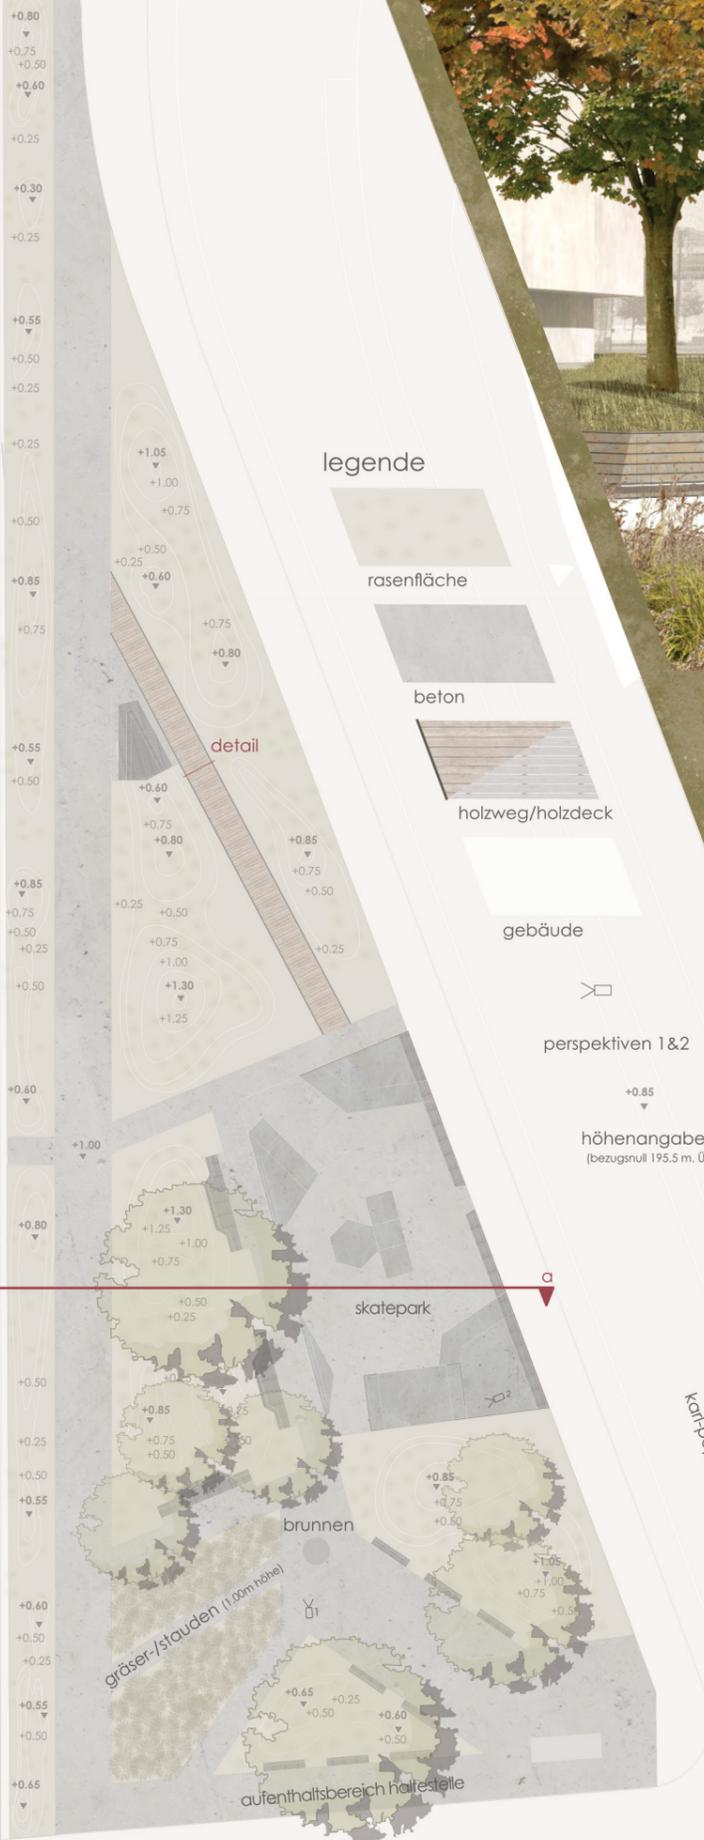

legende

- rasenfläÙe
- beton
- holzweg/holzdeck

gebäude

perspektiven 1&2

höhenangaben in m
(bezugsnull 195.5 m. Ü. A.)



perspektive 1

hills n' herbs




perspektive 2


heide in der stadt
umgeben von hügel n wachsen in wien die häuser. das sonnenwendviertel ist geprägt von topographie aus beton. warum nicht auch mal das wachsen lassen, was den horizont erweitert?

terra incognita transformiert zu einer heideland schaft mit sanften wellen und lädt ein auf eine kurzreise nach perchtholdsdorf mit seiner schützenswerten, vielfältigen vegetation. neben einem skatepark, der sich in die hügel linie eingliedert, runden holz-sitzelemente und ein holzsteg, welcher bahngleisen nachempfunden ist, das alltagsabenteuer ab. skaten, verweilen und wandern.

detail bahngleis M 1:50

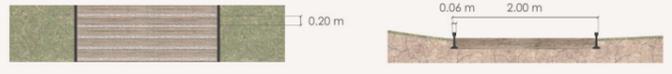

konzeptdarstellungen

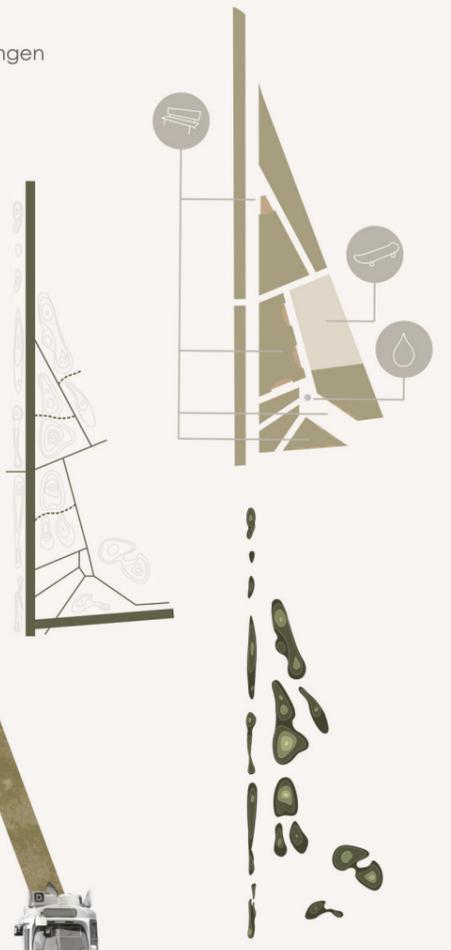

schnittansicht a-a' M 1:100

