



# breaking



# heights

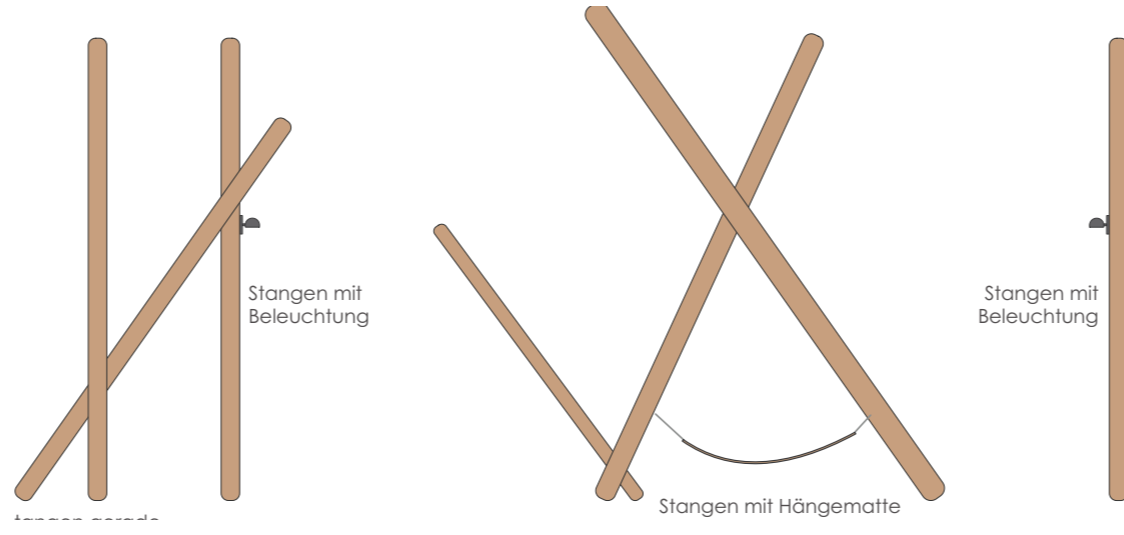

Idee/Raumkonzept  
Stangen definieren Teilräume

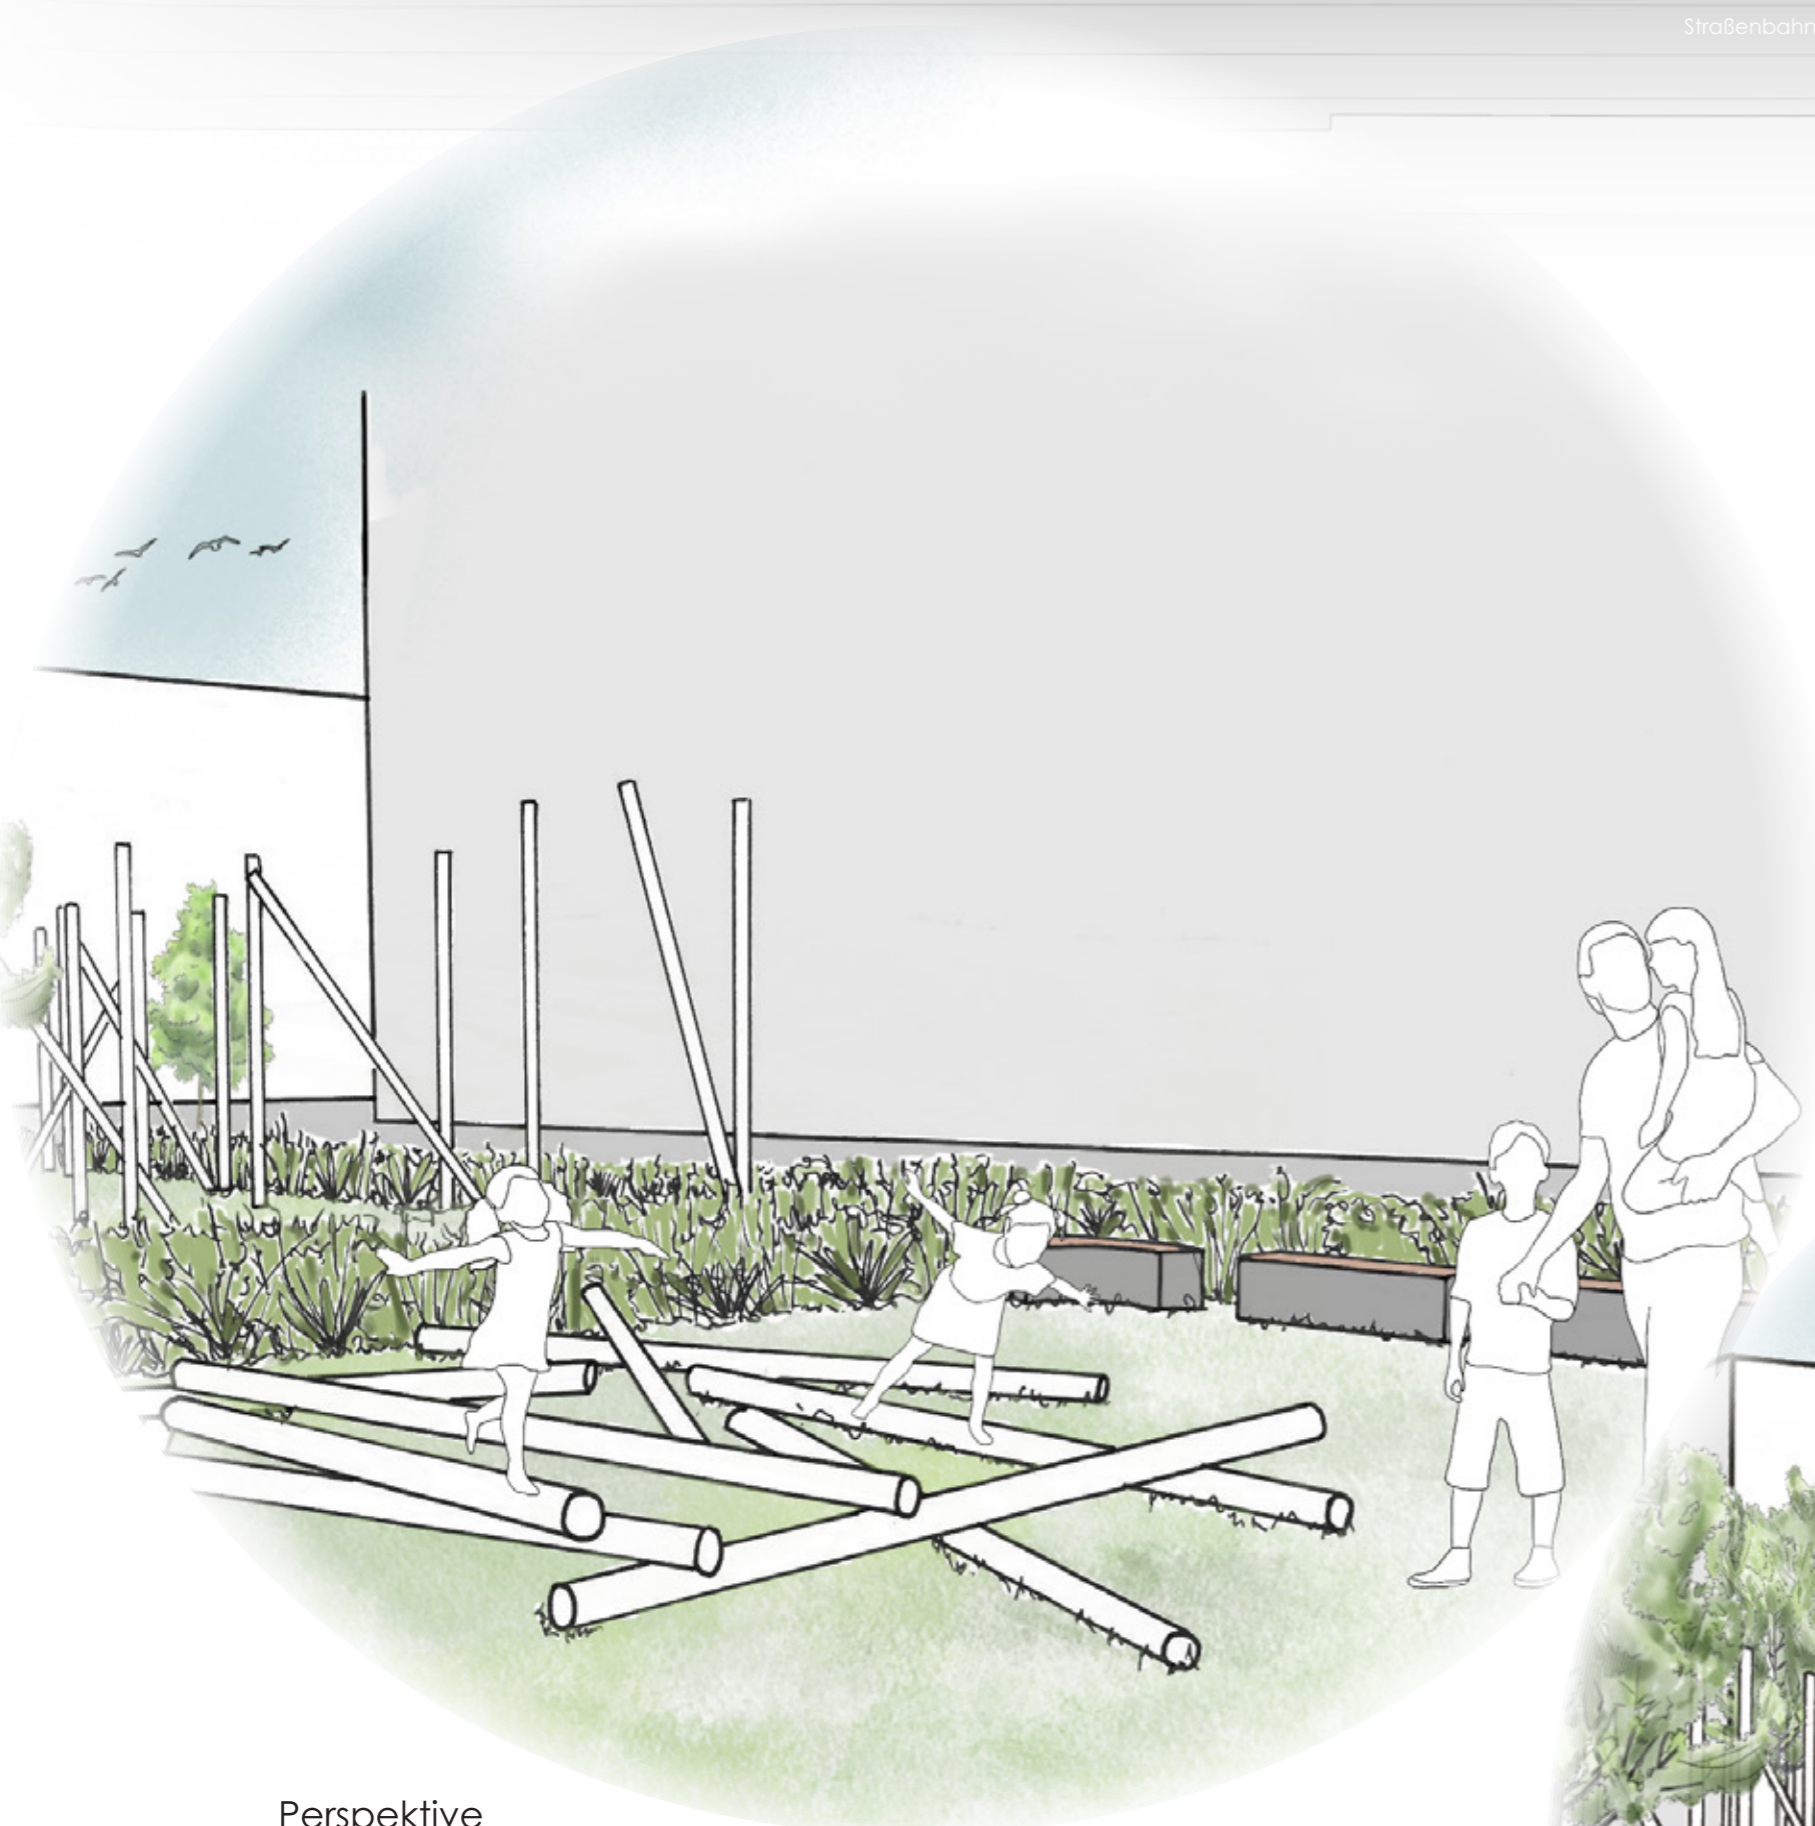

Schnittansicht  
M 1:100



breaking heights...die Höhen aufbrechen. Dies ist das Thema dieses Entwurfs, da das Projektgebiet von seinen **strengen Raumgrenzen** der Hochhäuser stark geprägt ist.

Es wird ein neuer Ort geschaffen, der sich einerseits durch die hohen Stangen an die Höhen der **Umgebung** anpasst, andererseits diese „aufbricht“. Dies wird durch eine **vielfältige Mischung** der Anordnung dieser Stangen geschaffen. Von einem **wilden** Durcheinander bis hin zu einer **linearen** Anordnung gibt es im Projektgebiet einiges zu entdecken. Dadurch werden Aufenthaltsbereiche, Spielmöglichkeiten und ein Ort zum Wohlfühlen geschaffen.

Des Weiteren bieten die Stangen einen **Rückzugsort** für Jede\*n, ohne einengend zu wirken, da die gesamte Fläche gut einsehbar bleibt.

Die **räumliche Aufteilung** der Fläche bietet ein vielfältiges Nutzungsangebot. So ermöglichen einige Stangen durch die angebrachten **Hängematten** einen Ort zum Verweilen, oder als **Balanciermöglichkeit** eine Herausforderung für Groß und Klein.

Einige Stangen dienen als **Beleuchtung** der Fläche, um auch im Dunkeln ein **Sicherheitsgefühl** zu schaffen.

