Auf Schiene

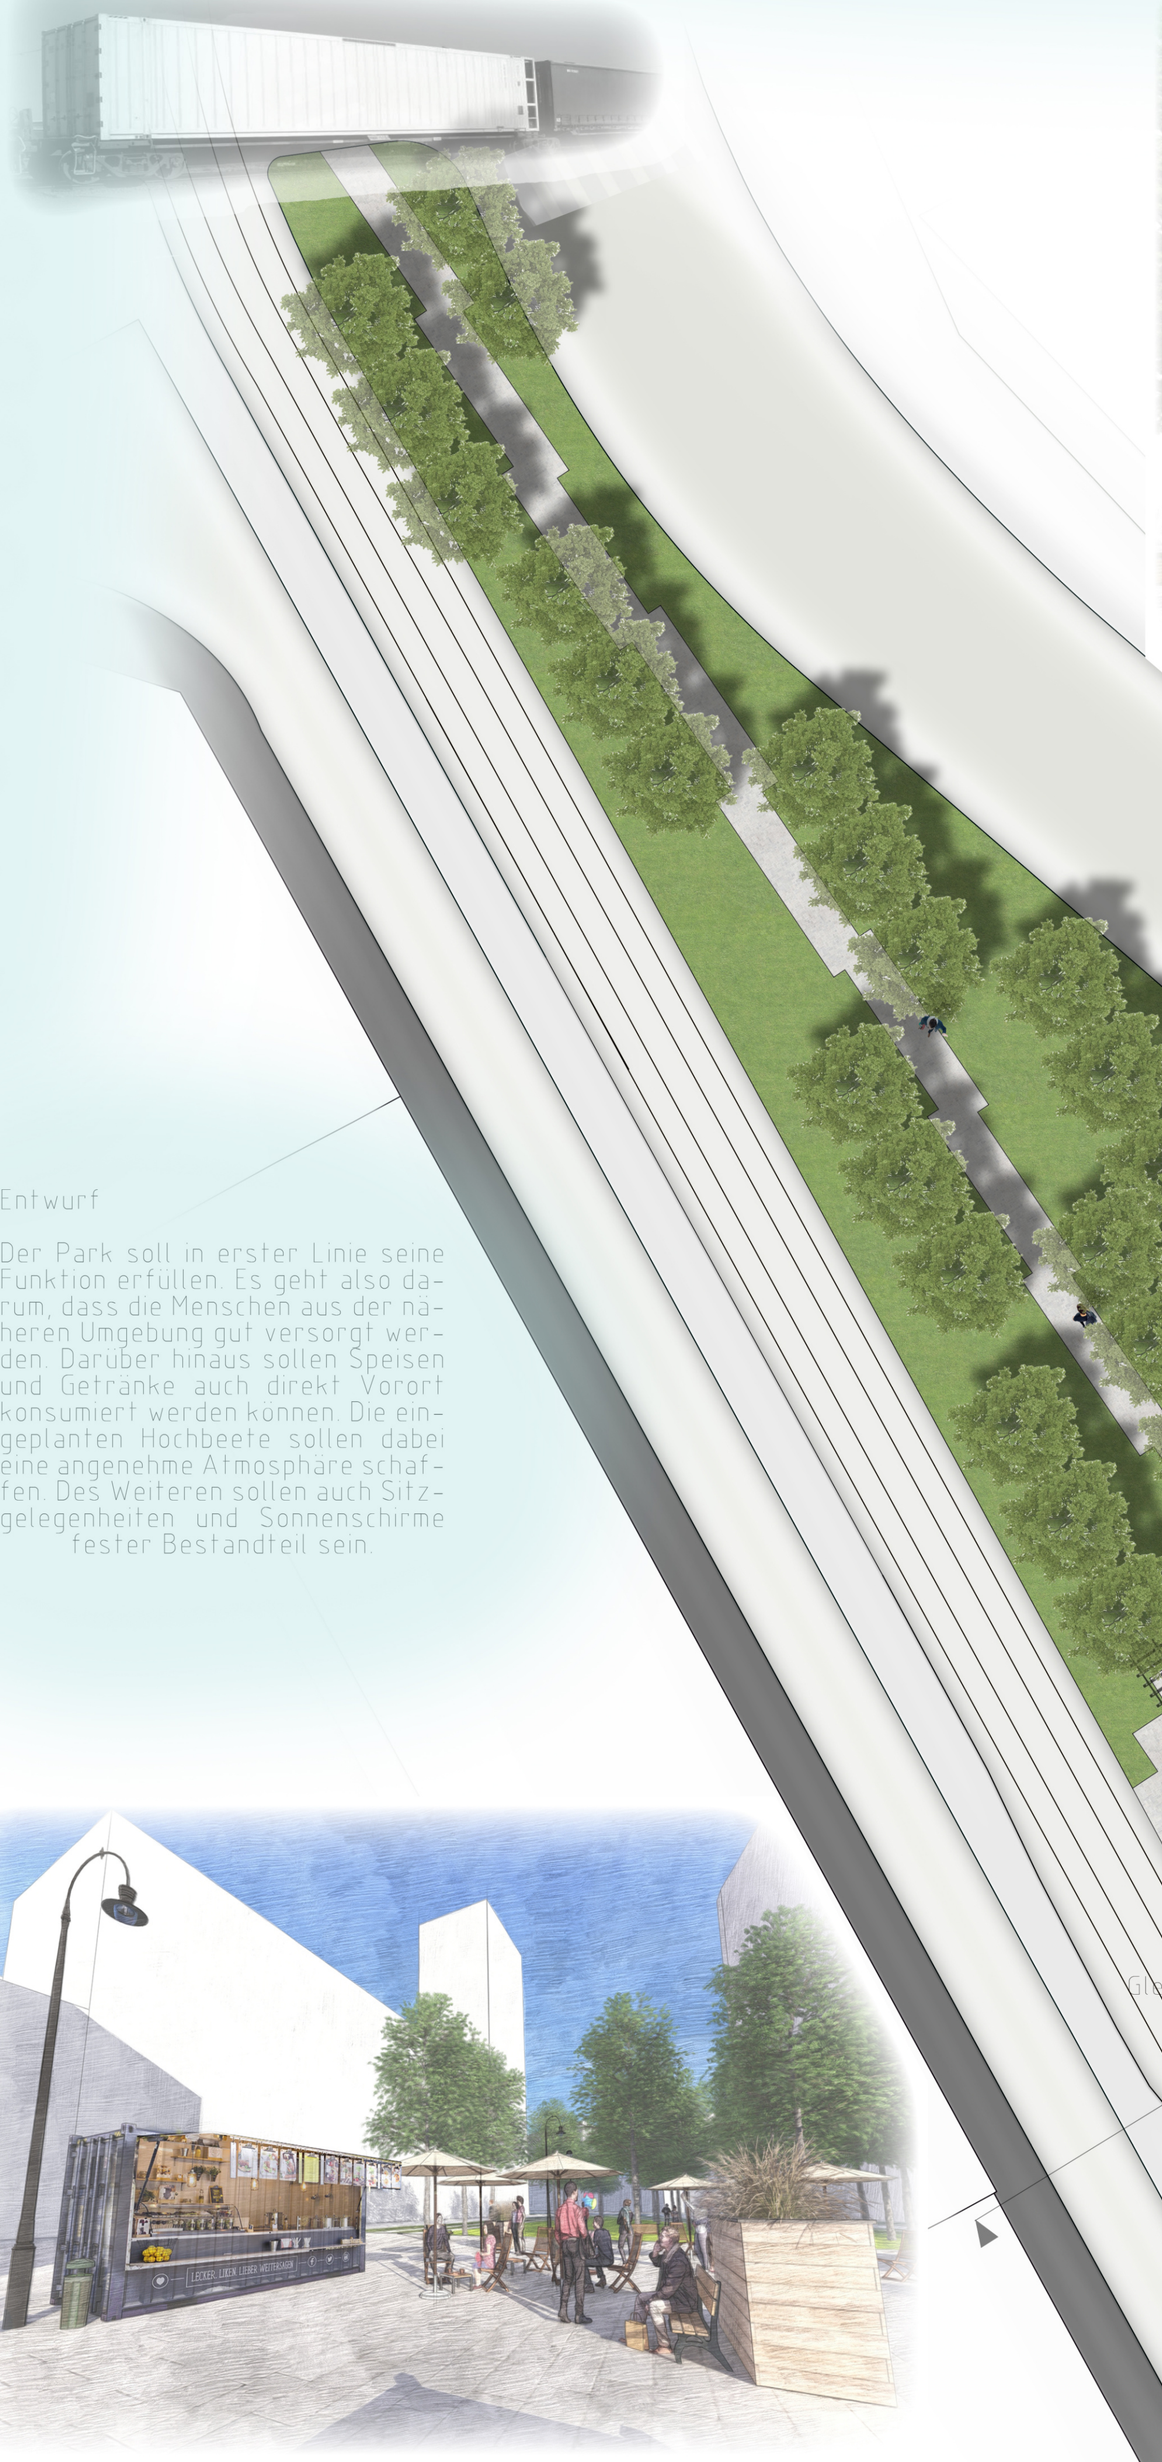

Schwarzplan M 1:250

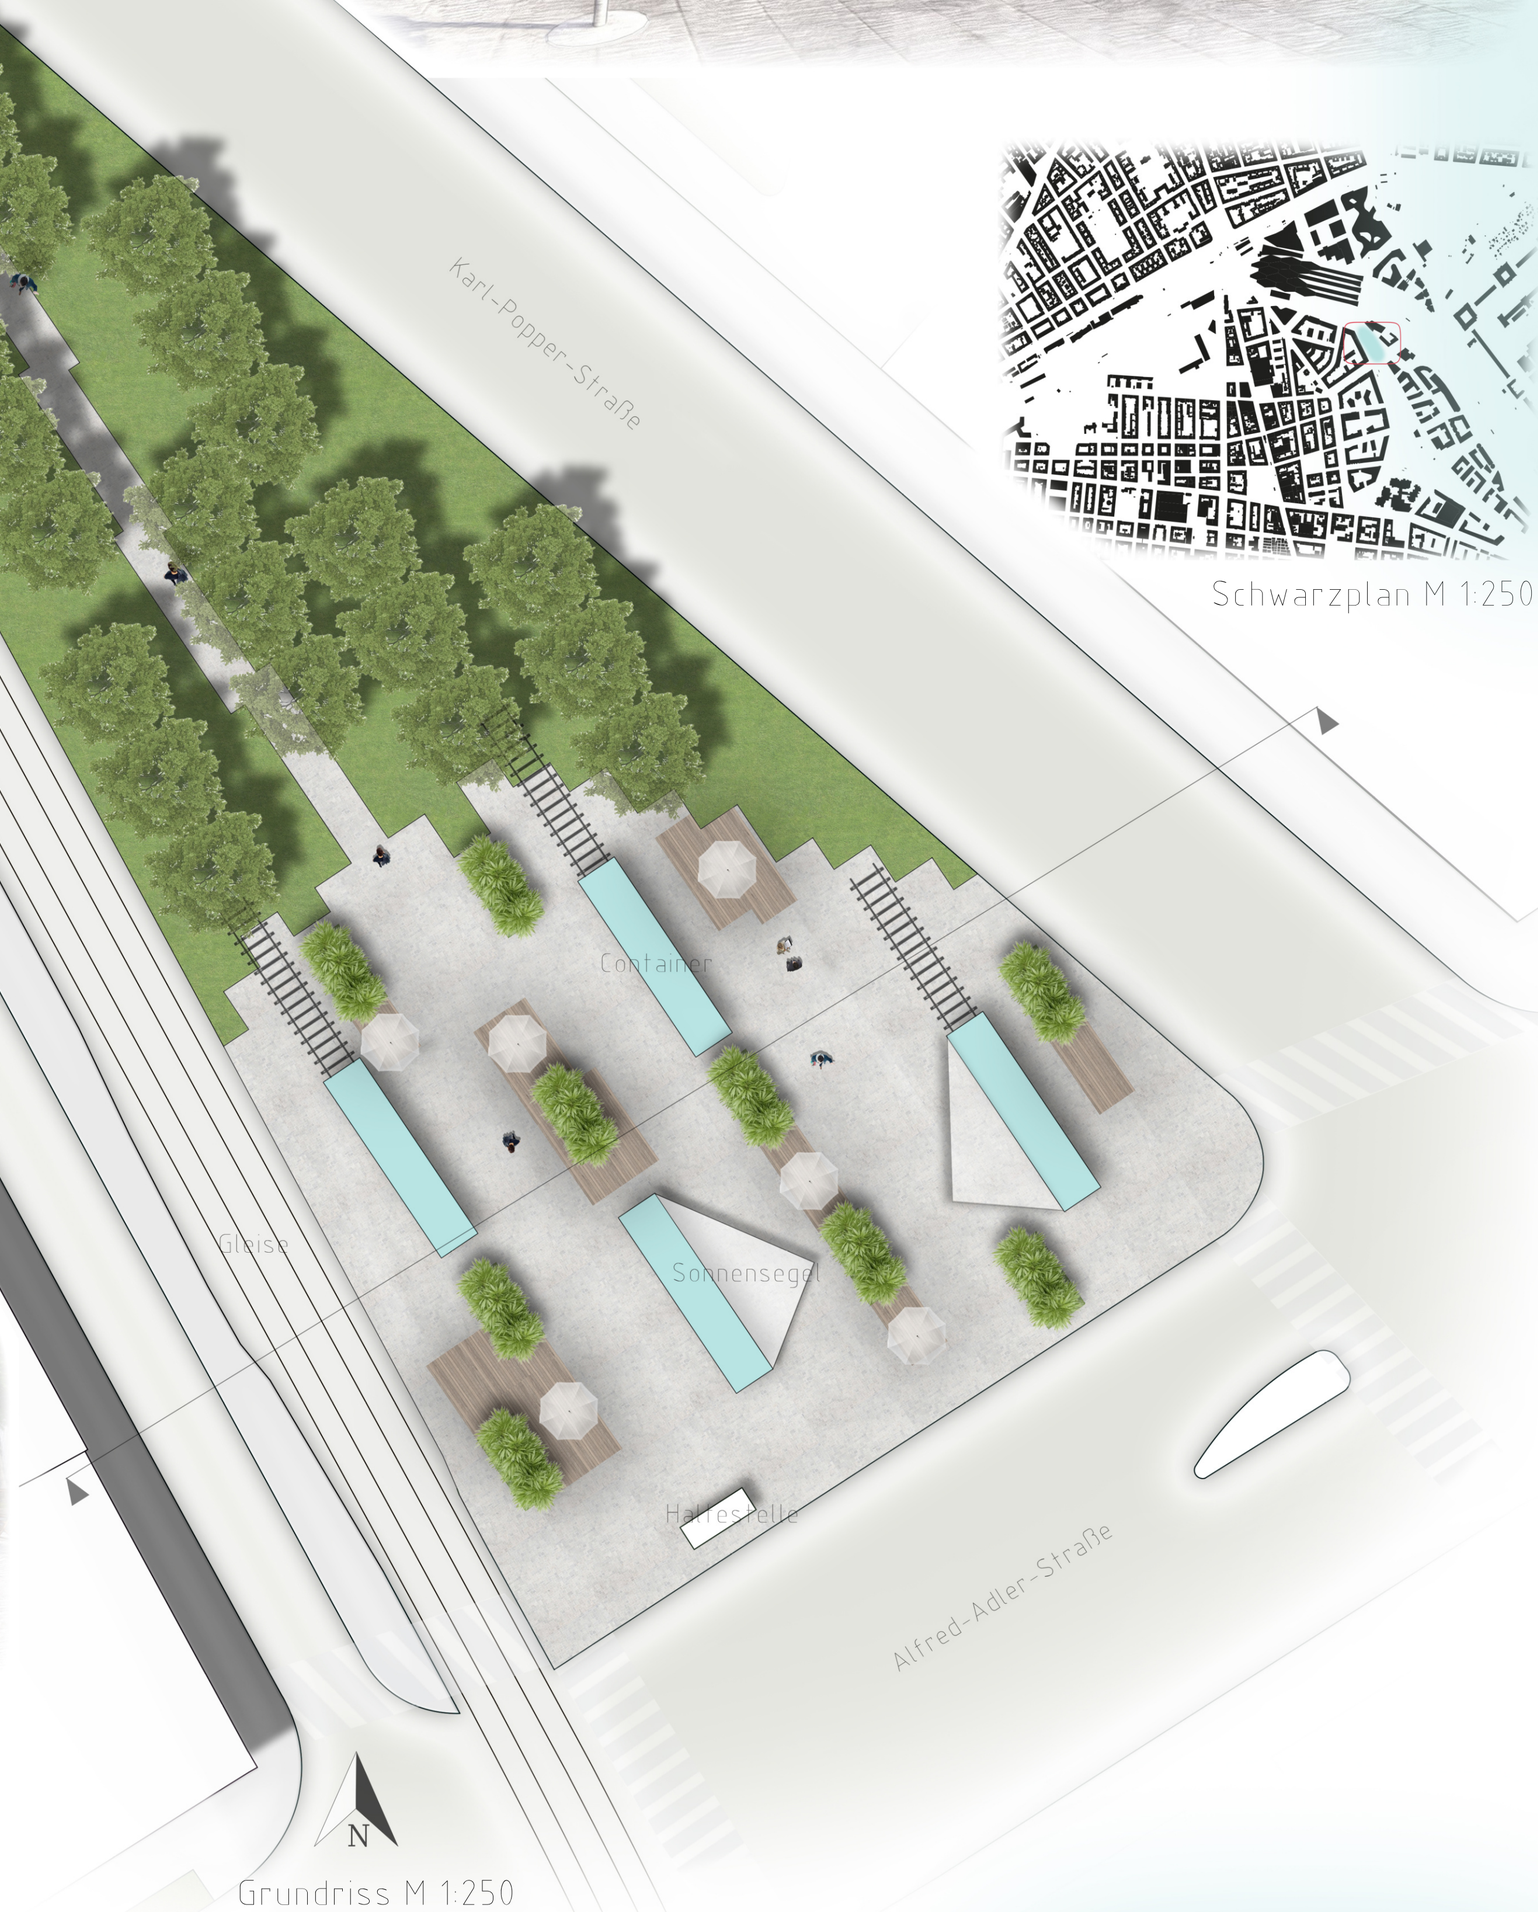

Grundriss M 1:250

Entwurf

Der Park soll in erster Linie seine Funktion erfüllen. Es geht also darum, dass die Menschen aus der näheren Umgebung gut versorgt werden. Darüber hinaus sollen Speisen und Getränke auch direkt Vorort konsumiert werden können. Die eingeplanten Hochbeete sollen dabei eine angenehme Atmosphäre schaffen. Des Weiteren sollen auch Sitzgelegenheiten und Sonnenschirme fester Bestandteil sein.

Schnittansicht M 1:250

Tilia Cordata

Konzept

Der 10. Wiener Gemeindebezirk ist einer der ganz besonderen Art. Er ist ein Ballungsraum, wo verschiedenste Kulturen aufeinandertreffen und miteinander auskommen. Genau diesen Aspekt habe ich versucht aufzugreifen und in meiner Idee zu berücksichtigen. Der Grundgedanke war bzw. ist es die Menschen mit verschiedensten gesunden Speisen und Getränken aus aller Welt zu verwöhnen. Dies soll in Form von Street-Food-Containern passieren. Die Besonderheit ist, dass die Container nicht wie üblich feststehend sind, sondern auf Schienen stehen und somit freibeweglich bleiben. Das soll dem Park eine gewisse Dynamik verleihen.

ILA

Karl-Popper-Straße
Projekt II zu Landschaftsarchitektur
Institut für Landschaftsarchitektur

1100
LVNr 852.107
Verena Frosch

Leon Scheiber 12020582
WS 2022/2023
Daniel Hochstaffl

150 JAHRE NACHHALTIG VORAUSSCHAUEN 1872 - 2022
UNIVERSITÄT FÜR BODENKULTUR WIEN