

Wohnzimmer Gstett'n

Wie die Natur den Siedlungsraum zurückerobert


„Das Projekt „Wohnzimmer Gstett'n“ veranschaulicht, wie Pflanzen den vom Menschen gemachten Siedlungsraum zurückerobern, wenn dieser verlassen wird. Dieses Bild wird durch Pflanzen erzeugt, die die dortige Schotterfläche einerseits und Objekte aus Sperrmüll andererseits im Laufe der Zeit immer dichter überwachsen und vielleicht verschwinden lassen. Diese Pflanzen sind Gruppen einjähriger Kräuter und mehrjähriger Stauden, Sträucher und Bäume. Sie bilden einzelne Sukzessionsstadien, die sich auf einer urbanen Schotterbrache ausbilden würden. Besucher*innen können diese einzelnen Stadien durchlaufen und bekommen einen Eindruck davon, wie sich Pflanzen im Laufe der Jahrzehnte den Lebensraum Stadt zurückholen.“



Perspektive



Verortung des Projektgebietes

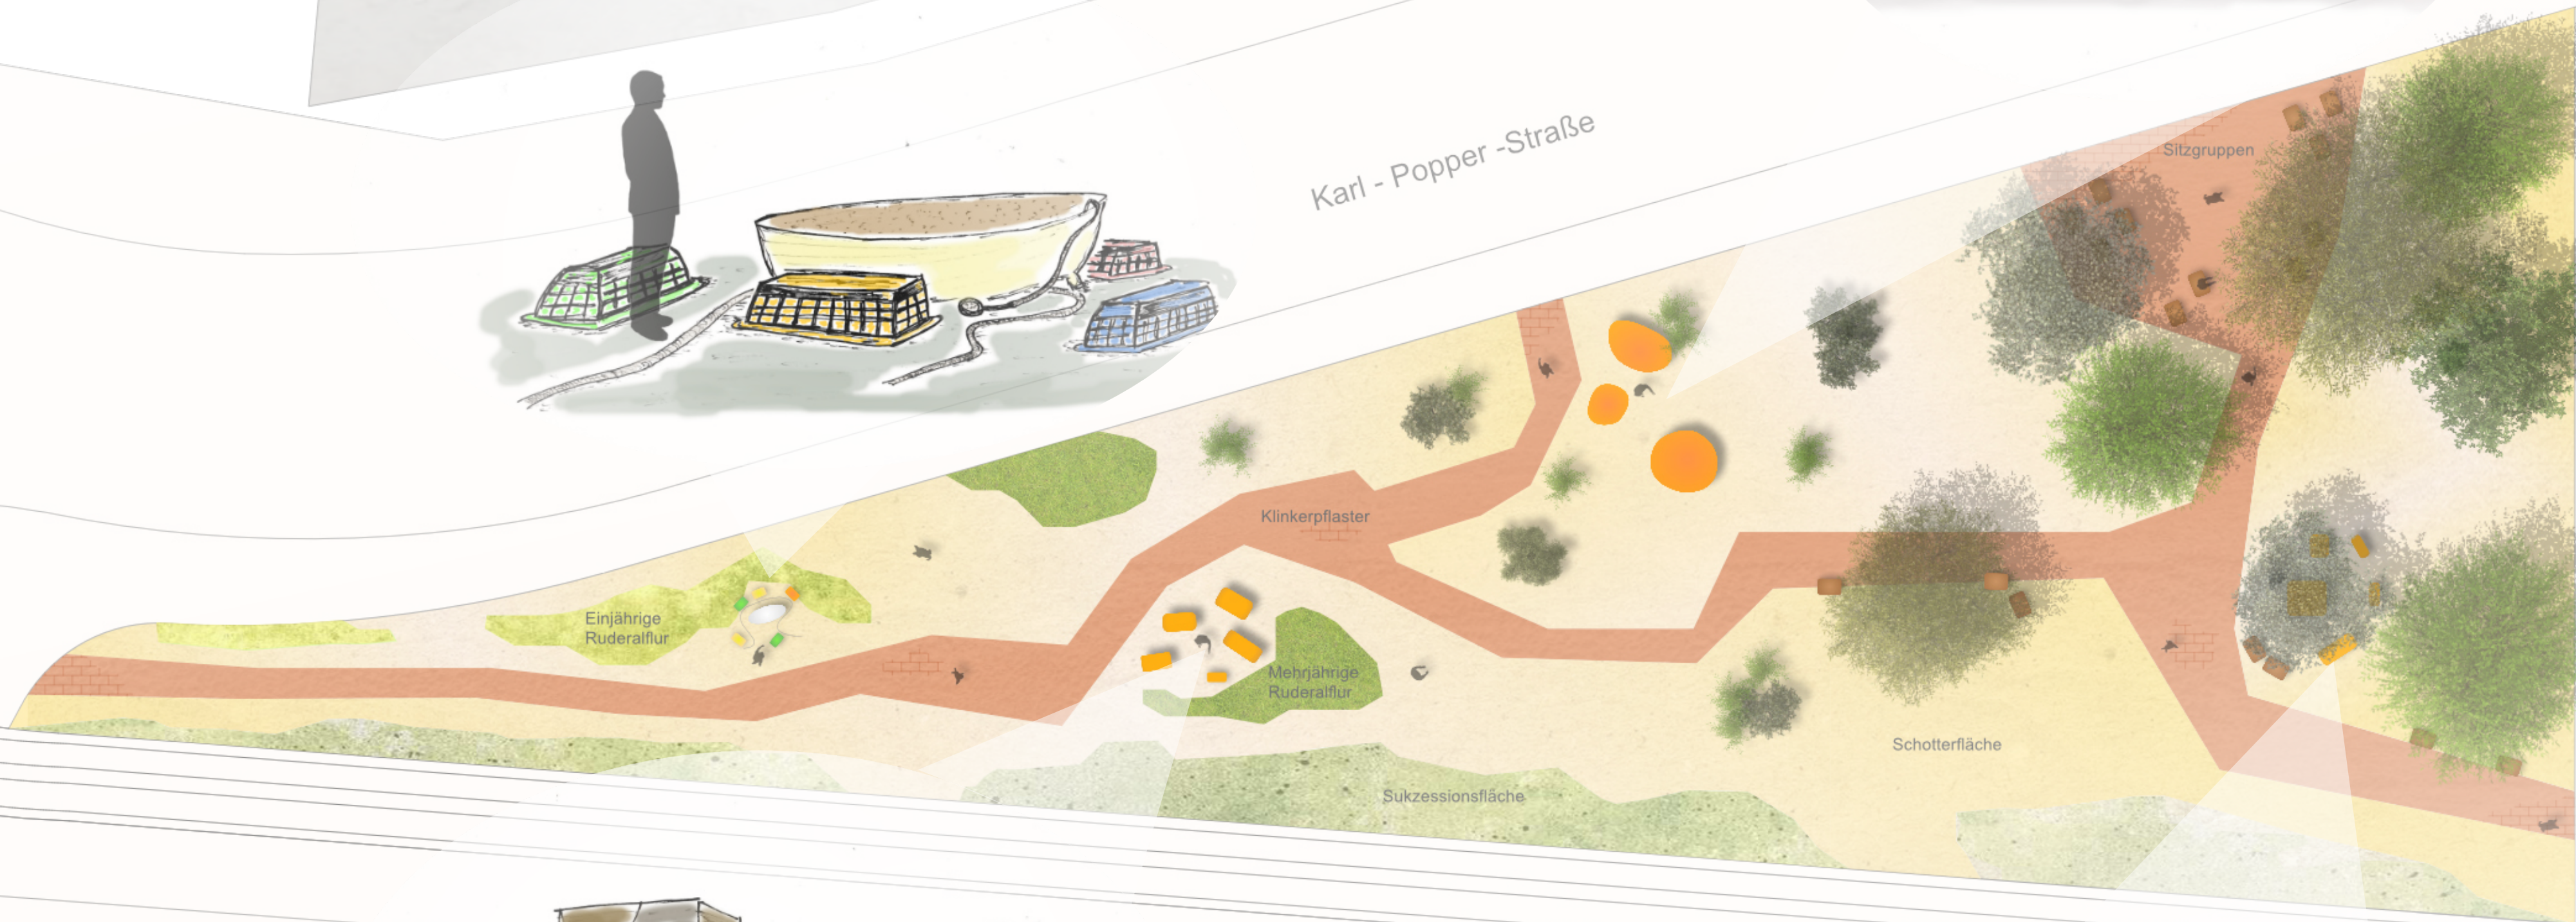


Karl - Popper - Straße


Alfred - Adler - Straße

Grundriss 1:250

Karl - Popper - Straße

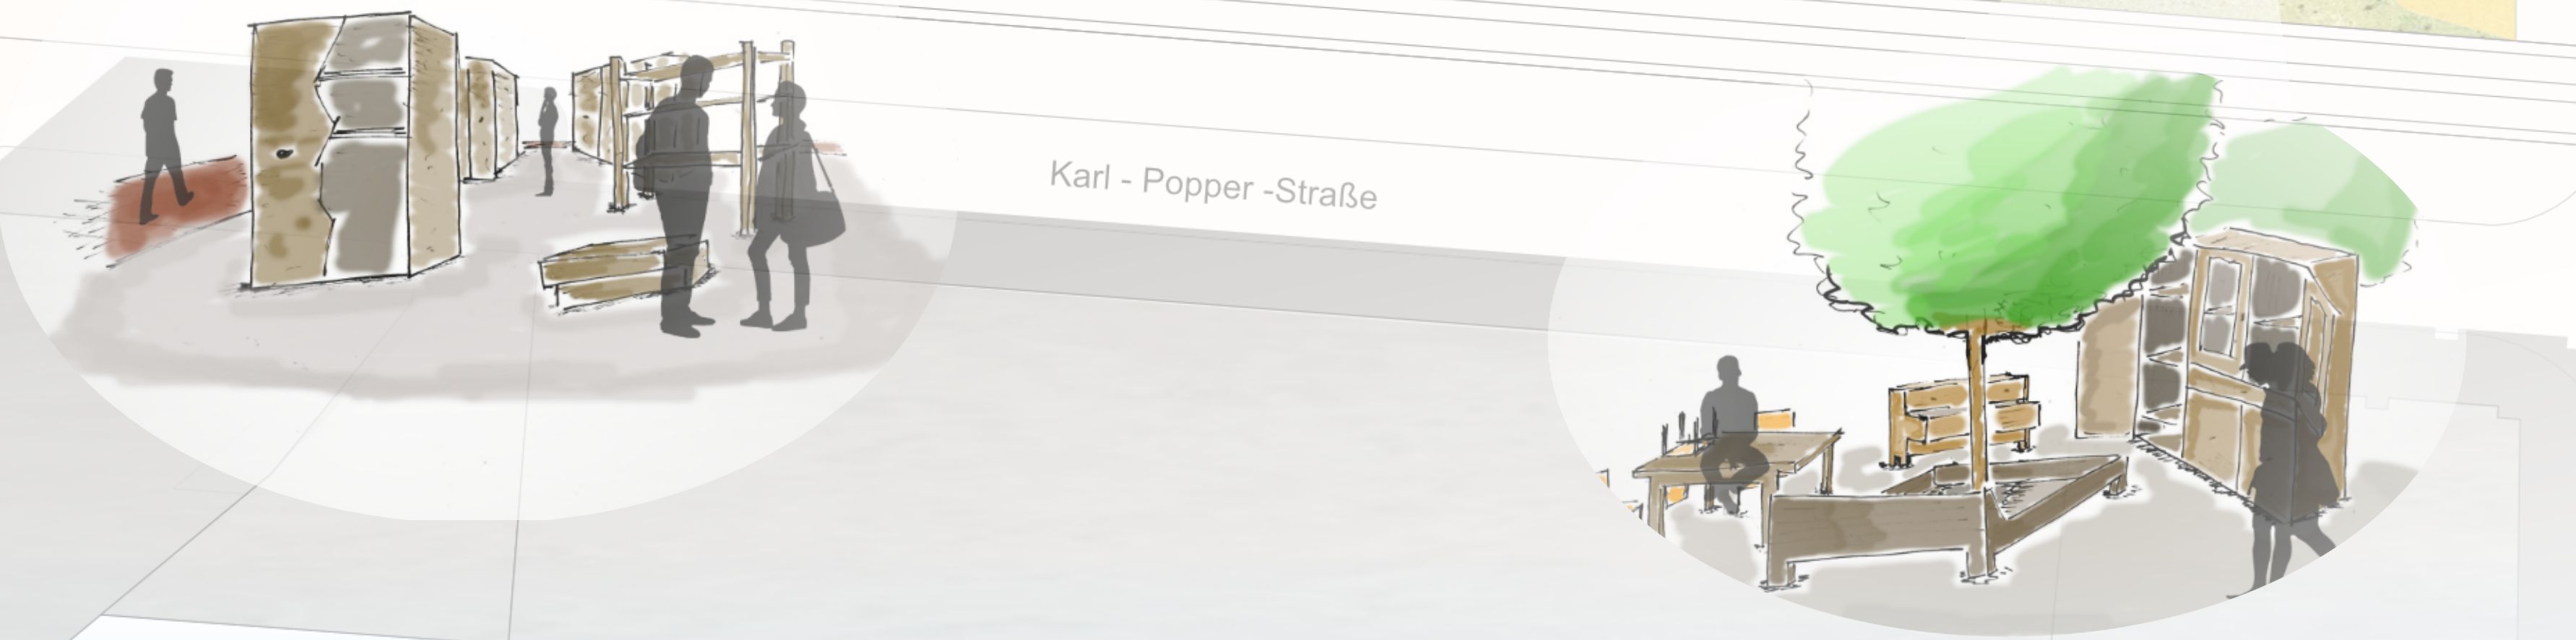

Schnitt 1:250

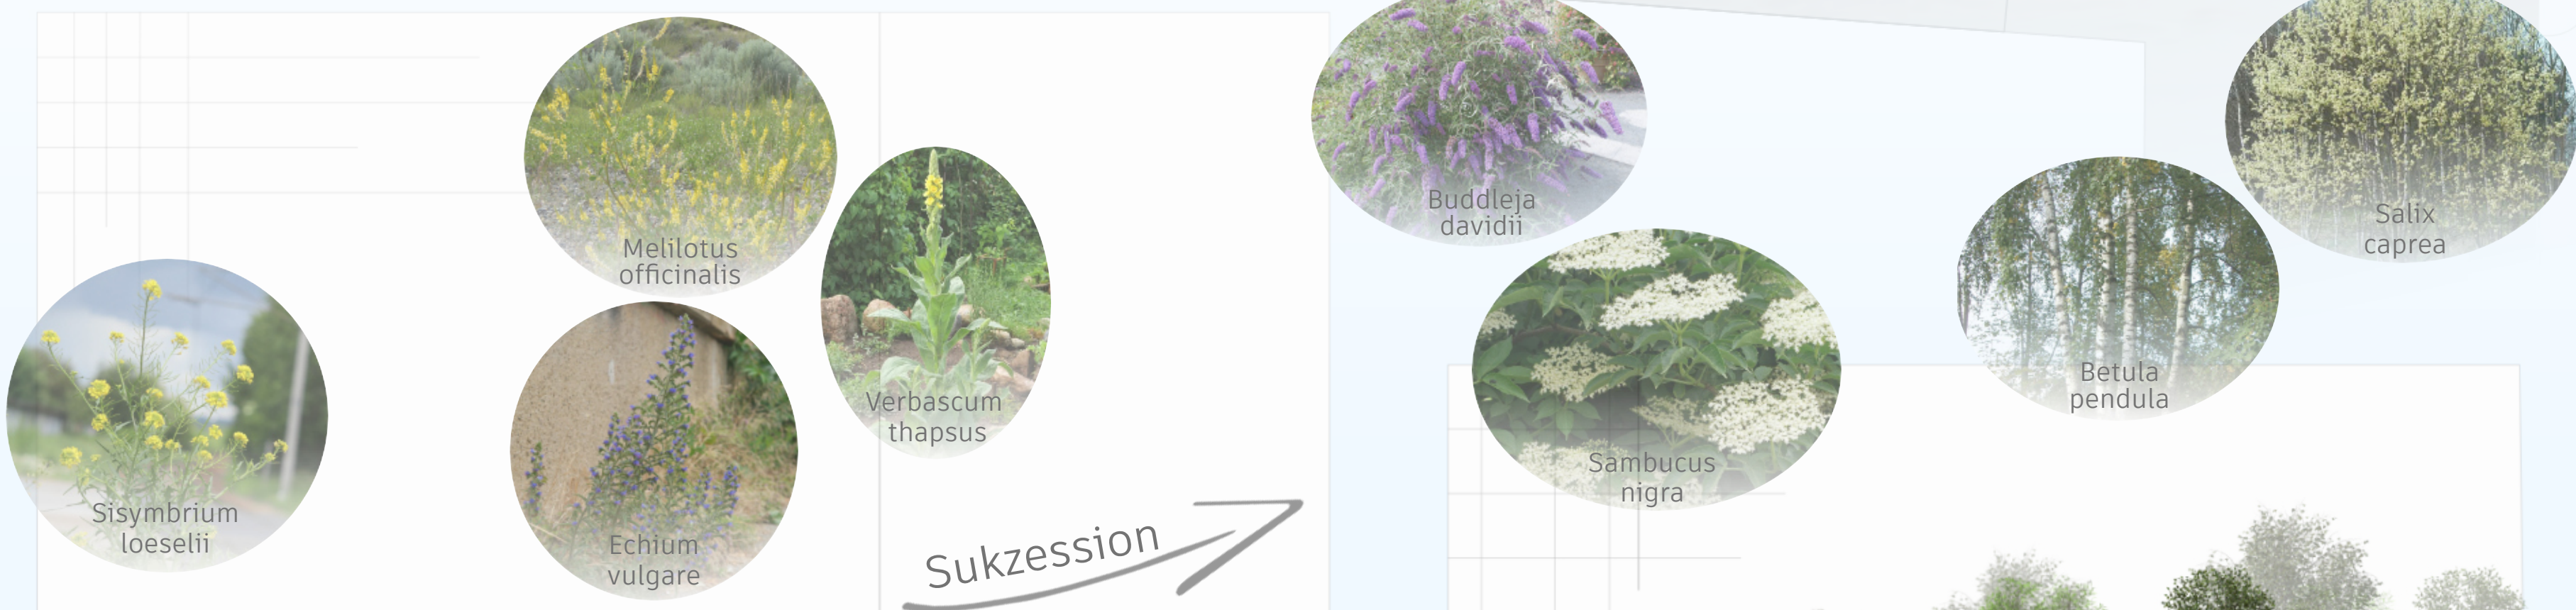

Sukzession