

Train Ride

Reise durch Wien

Projektgebiet


Das Projektgebiet befindet sich in der Nähe des Hauptbahnhofes und des Sonnwendviertels. Geschichtlich gesehen liegt das Grundstück auf dem Gebiet des ehemaligen Südbahn- bzw. Ostbahnhofes. Durch den Umbau zum Hauptbahnhof wurden Flächen neu erschlossen und ein neues Stadtviertel entstand - das Sonnwendviertel. Doch eine kleine Fläche, die vorerst als Lagerplatz diente, blieb von der Umgestaltung übrig. Auf dieser sogenannten Terra Incognita soll nun etwas geschehen...



Idee & Konzept

Aufgrund des starken historischen Bezugs zu Bahnhöfen bezieht sich das Konzept des Entwurfs auch auf den Gedanken, mit dem Zug durch eine Landschaft zu fahren. Hügellandschaften, blauer Himmel, das leise Rattern des Zuges...


Dieses Gefühl soll durch den Einsatz von Materialien wie Cortenstahl, Kies und einer artenreichen heimischen Pflanzenauswahl wiedergegeben werden. Durch den Einsatz von Topografie soll das "Hindurchfahren" durch die Landschaft symbolisiert werden. Die Farbgestaltung beruht dabei auf matten, natürlichen Farben und Rostrot als Leitfarbe.

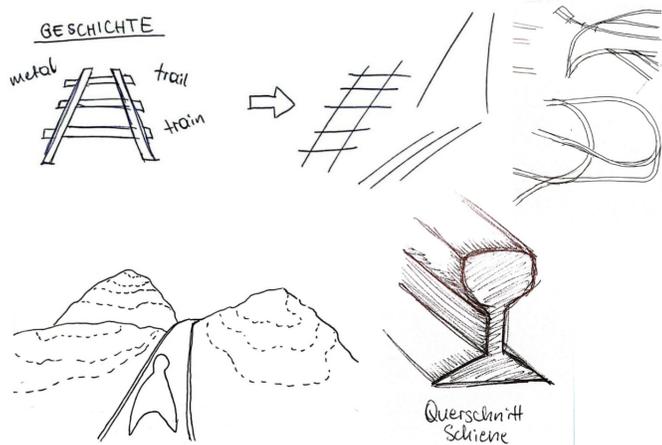

Entwurf

Das Ziel der Planung auf der Terra Incognita soll demnach sein, eine Erholungsinfrastruktur zu schaffen. Ob für Reisende, Arbeitende, Anrainer*innen, Touristen - die Fläche soll sowohl zum Aufenthalt einladen. Sitzgelegenheiten bieten die Möglichkeit sich auszu-ruhen, während die Wegführung die Durchquerung von allen Seiten zum Ziel hat.

Durch den großzügig geschaffenen Grünfläche erlebt das Gebiet einen neuen Aufschwung und strebt Richtung einer zusammenhängenden Grünraum-korridors.

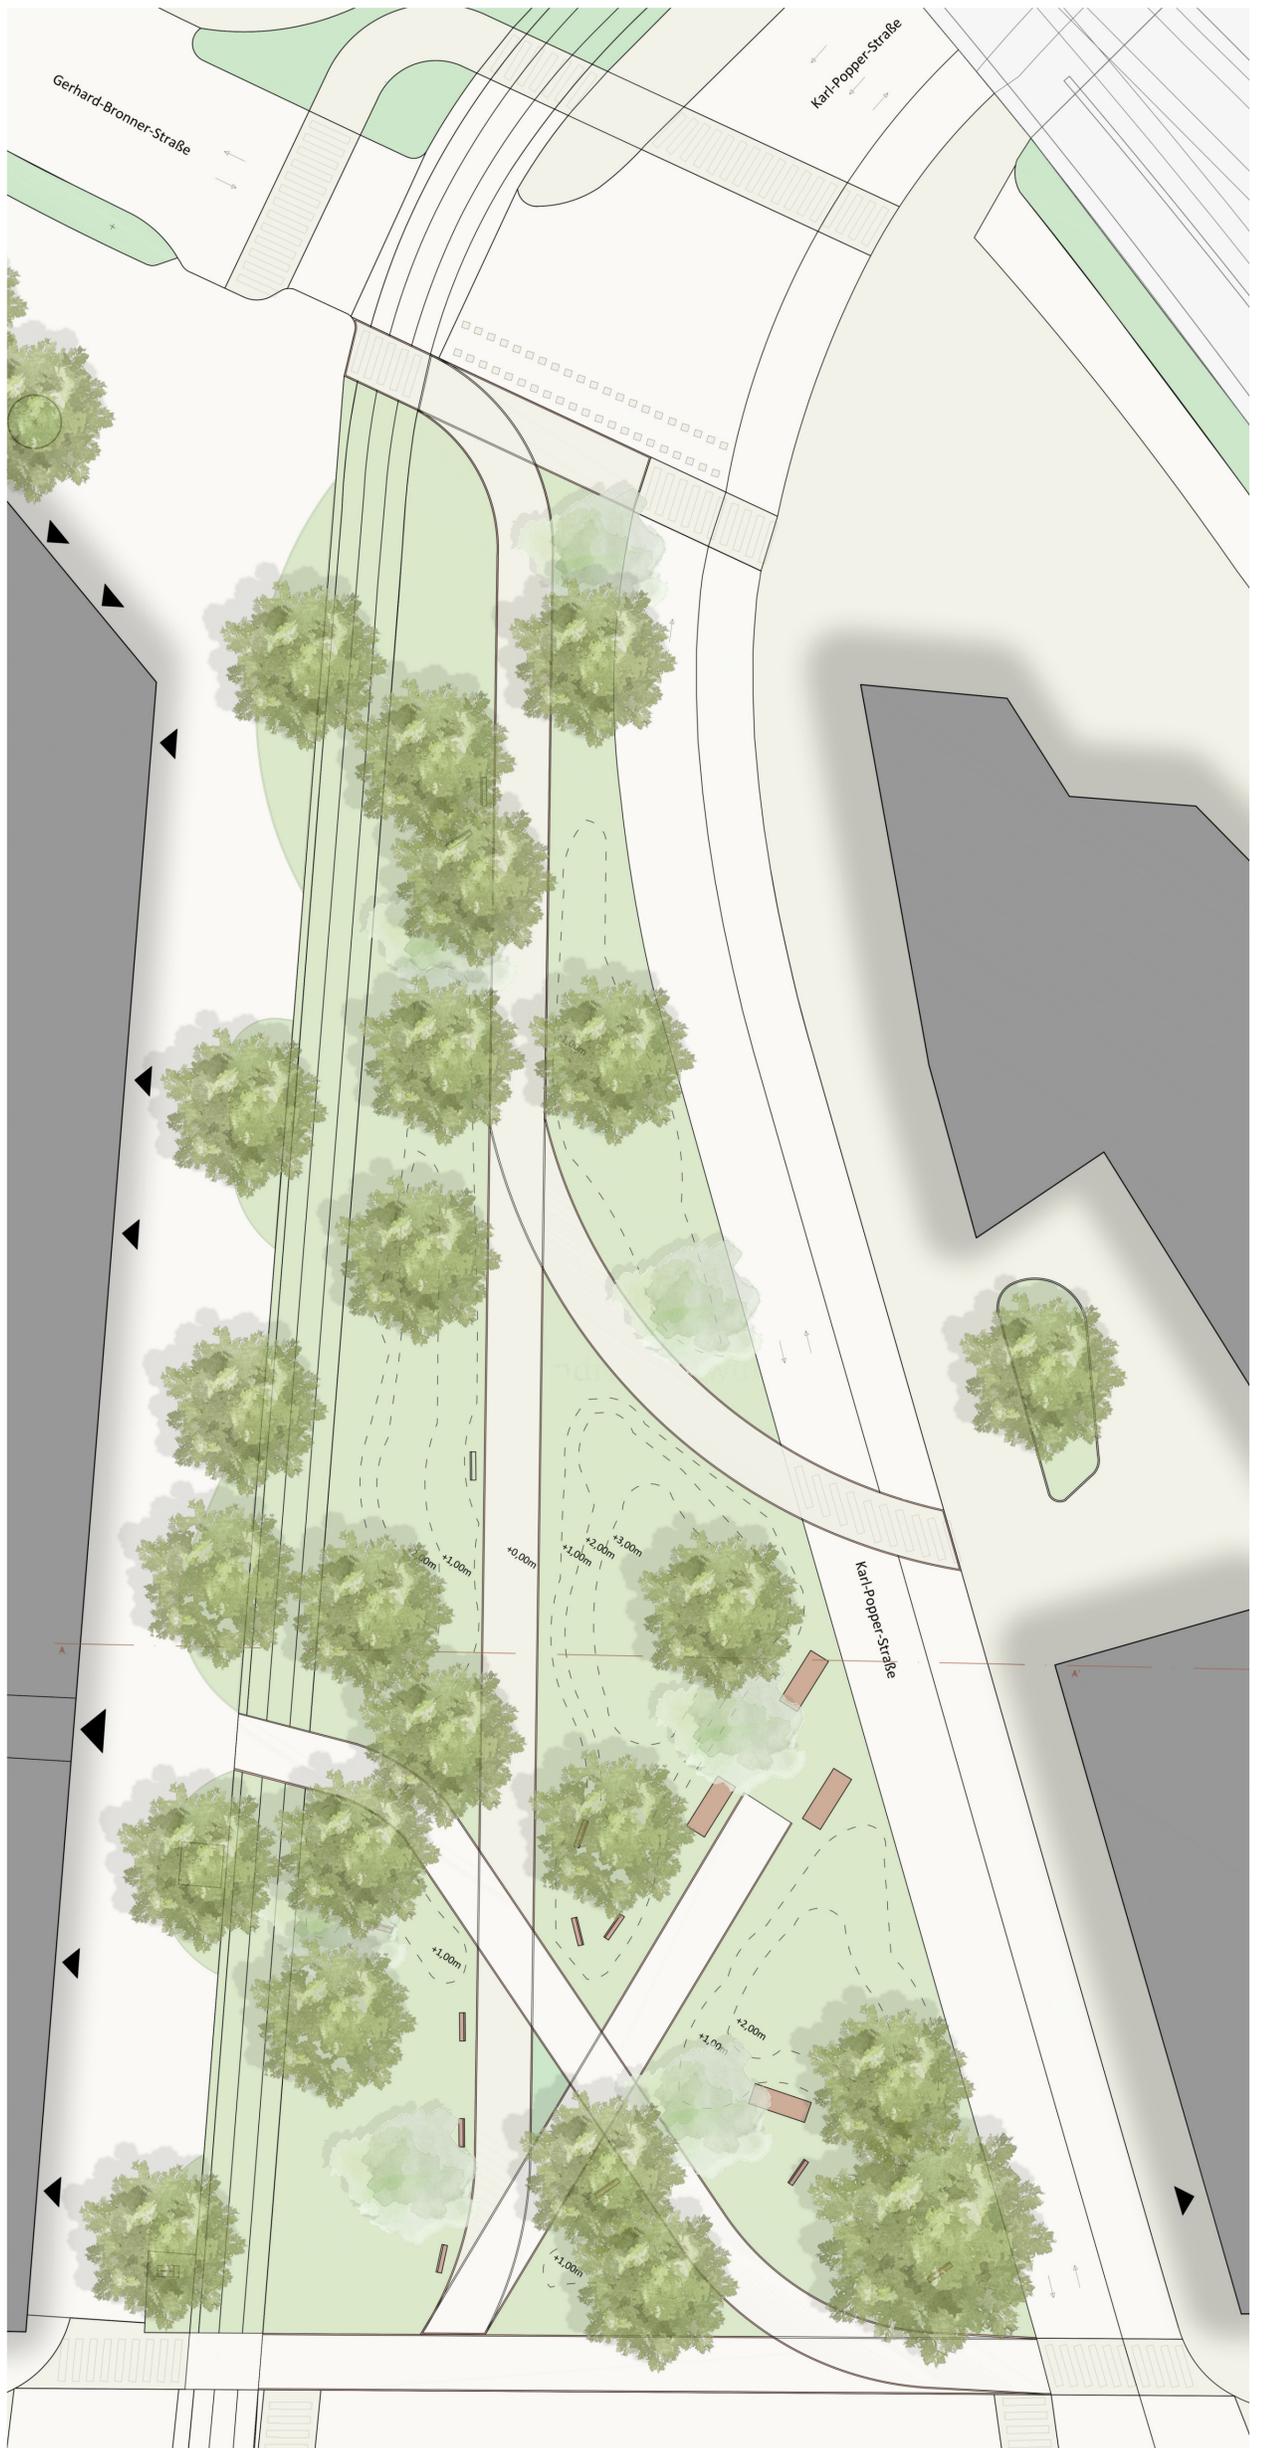

Grundriss M 1:250



Schnitt M 1:250