


TERRA FACE



ANALYSE

DAS PROJEKTGEBIET BEFINDET SICH IM 10. GEMEINDEBEZIRK UND WAR EINST EINE SCHNITTSTELLE ZWISCHEN DEM SÜDBAHNHOF UND DEM OSTBAHNHOF.

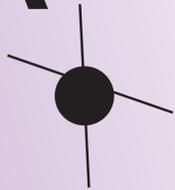

INTER-FACE

HEUTE IST DAS GEBIET EINE SCHNITTFLÄCHE ZWISCHEN HAUPTBAHNHOF · ARSENAL · HELMUT ZILK PARK · WOHNBAU · REISENDEN · BÜROS · BEVÖLKERUNGSTRUKTUREN.

TOPOGRAFIE

ENTLANG DER WEGE ERHEBT SICH DIE LANDSCHAFT UND SCHAFFT EINE LEBENDIGE NATUR.

BEPFLANZUNG

ABSEITS DER WEGE IST DER PLATZ MIT EINEM GEBRAUCHSRASEN AUSGELEGT. VERSCHIEDENE BAUMBEPFLANZUNGEN GEBEN DEM GEBIET DIE NÖTIGE ABWECHSLUNG. SPITZAHORN · ROSSKASTANIE WINTERLINDE · GEMEINE ESCHEN VOGELKIRSCHEN · HAINBÜCHE


ELEMENT

EINE HOCHBAHN, DIE SICH ENTLANG DER HAUPTWEGE BEWEGT, SOLL DIE VERGANGENHEIT UND DIE GEGENWART WIDERSPIEGELN. AN DER SCHNITTFLÄCHE BILDET DIESER EINEN KREIS. DIESE WERDEN AUCH BEI DÄMMERUNG DEN WEG BELEUCHTEN.



LAGEPLAN

GRUNDRISS M 1:250

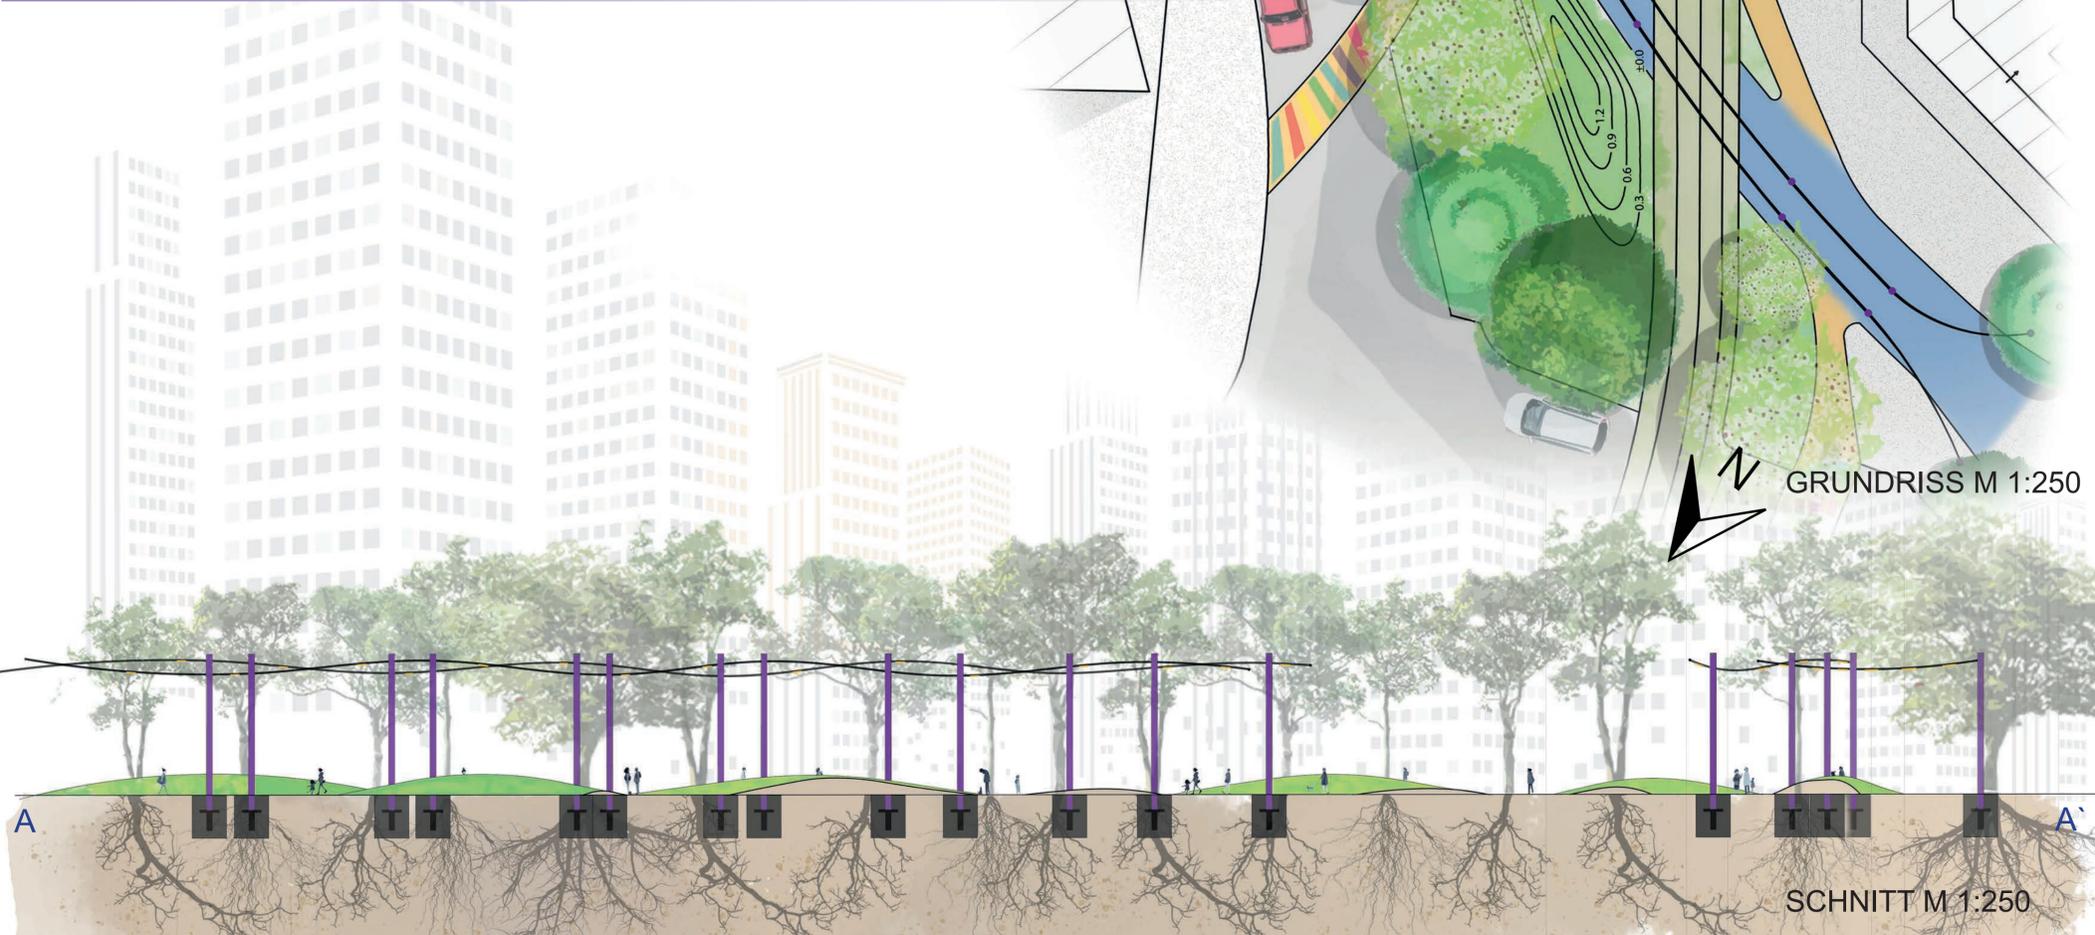

SCHNITT M 1:250