


# STADTOASE

Schnittansicht A - A'  
1:250

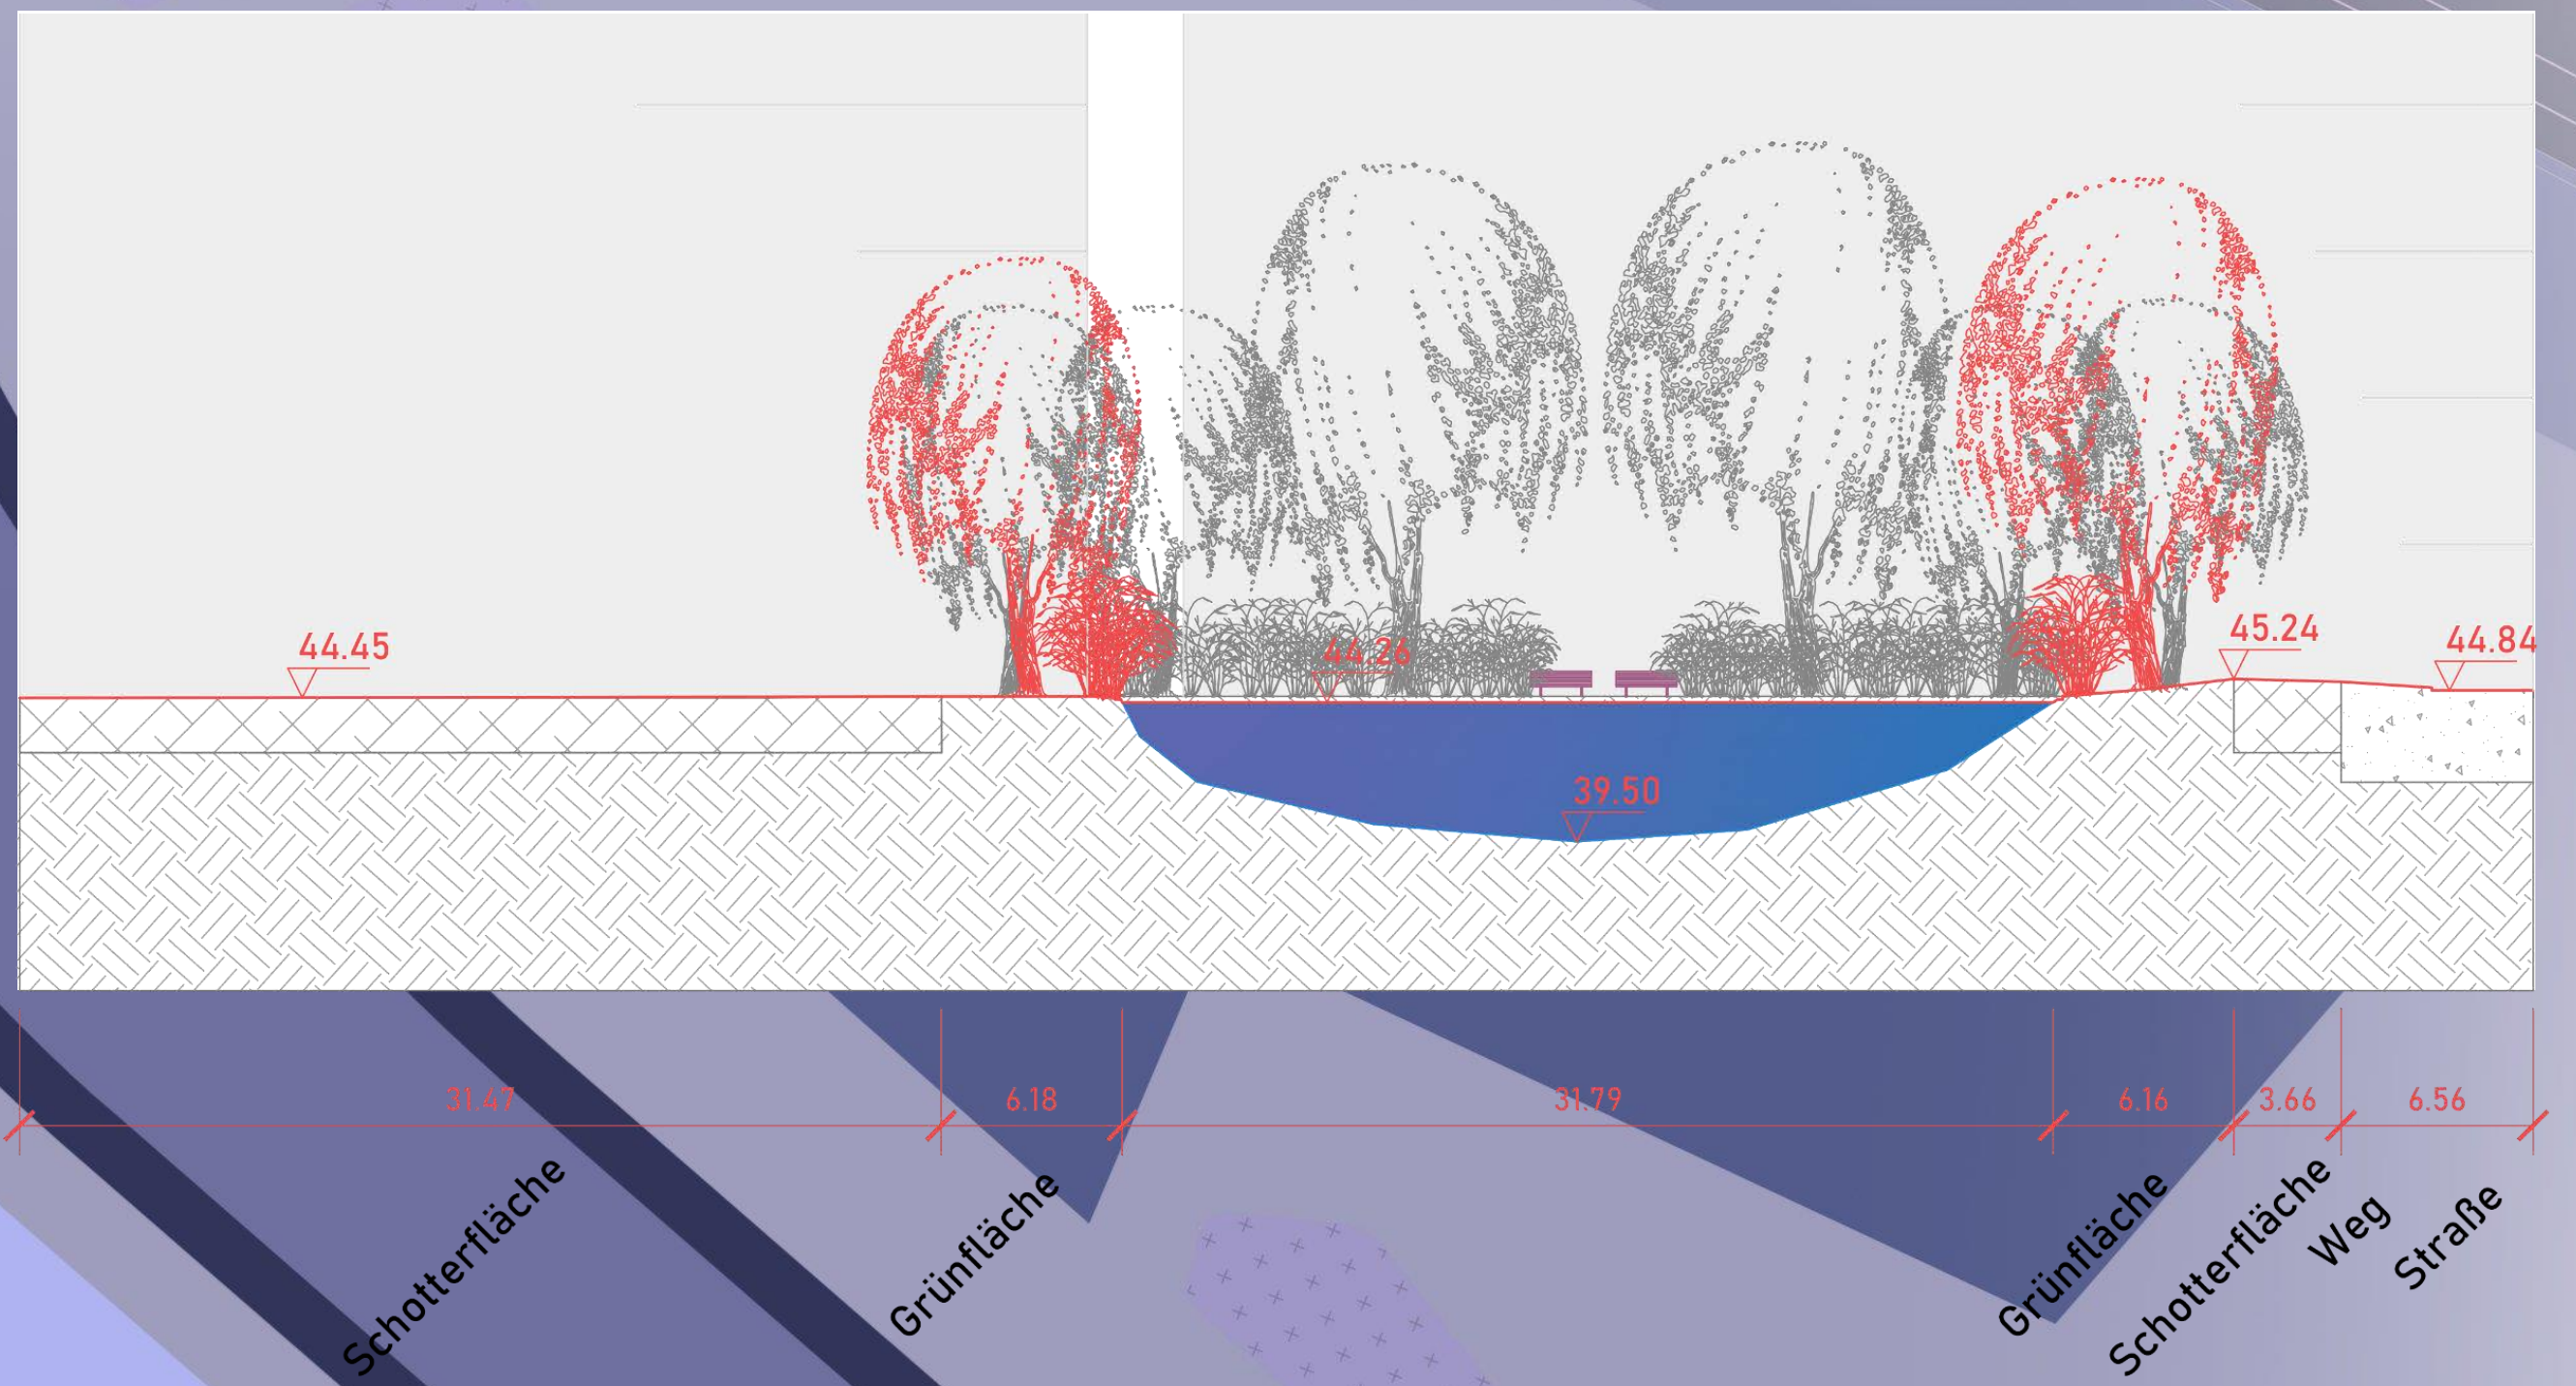

## LEGENDE

- Schotterfläche mit Spontanvegetation
- Grünfläche Neu
- Grünfläche
- Asphalt
- Fahrradweg
- Gebäude
- Bahnhof
- Schienen Straßenbahn
- Bestandsbaum
- Neupflanzung Weide
- Schilf
- Sitzbank

## Konzept

Aus der Ferne erblickt man einen Vegetationsfleck, umgeben von Hochhäusern und inmitten einer Asphaltwüste.

Dieser Eindruck soll mithilfe des Entwurfs zur Stadtoase vermittelt werden. Rund um einen Teich werden heimische *Salix alba* 'Tristis' gepflanzt. Durch die hängende Wuchsform der Trauerweiden soll ein Effekt der Dichte entstehen. Zusätzlich sollen zwischen den Bäumen *Phragmites australis* eingesetzt werden, um dieses Ergebnis zu verstärken. Um den Kontrast von der Stadtoase und der Umgebung zu verdeutlichen, wird die Schotterfläche rund um den Vegetationsfleck unverändert beibehalten. Diese Fläche signalisiert die Leere und Weite der Wüste.

Nur an zwei Seiten der Oase findet man direkten Zugang zum Teich. Hier kann man sich unter dem schattenspendenden Blätterdach der Weiden auf Parkbänken aus Holz ausruhen und verweilen.

## Perspektive



## Modellfoto

