

in_BETWEEN TREES


VIERTEL ZWEI
KRIEUAU
WIEN




GRUNDRISS_ 1:100

VERORTUNG PLATTFORMEN_UNTERKONSTRUKTION_BEMASSUNG IN CM

ALLE GRAPHIKEN EIGENE BEARBEITUNG

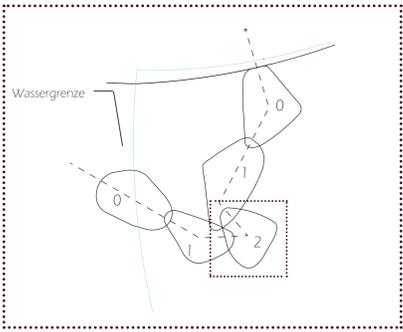


ABWICKLUNG

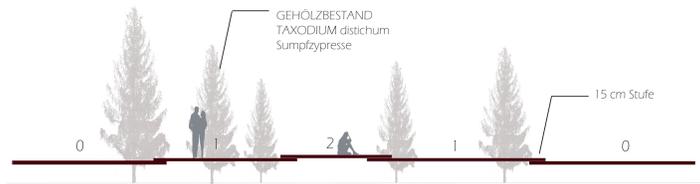


ANALYSE



REGELDETAIL PLATTFORM


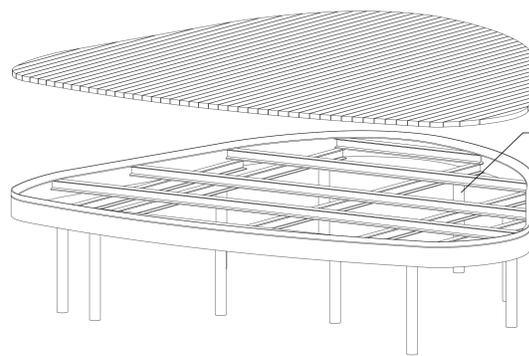


REGELDETAIL GRUNDRISS_1:20

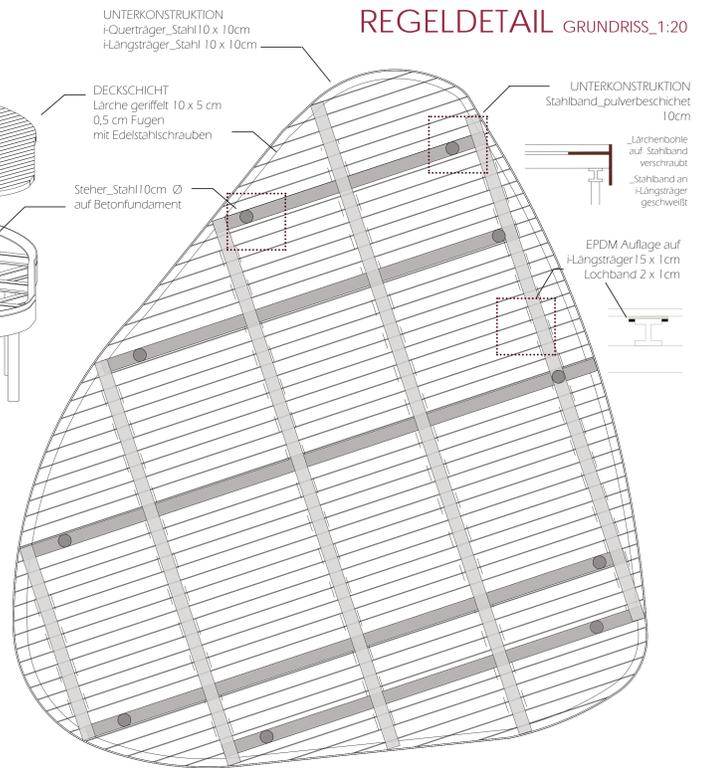

in_ between TREES

Die fünf Plattformen eröffnen einen Begegnungs- und Erholungsraum inmitten von Wasser und Sumpfzypressen. Diese Gehölze zeichnen sich durch ihre Fähigkeit Knie- & Atemwurzeln zu bilden aus. Mit diesen können sie nicht nur auf Land, sondern auch im Wasser gedeihen. Diese Besonderheit wird durch ein modernes Design und eine Formensprache, die sich an der Ästhetik des Viertel Zweis orientiert, erlebbar!

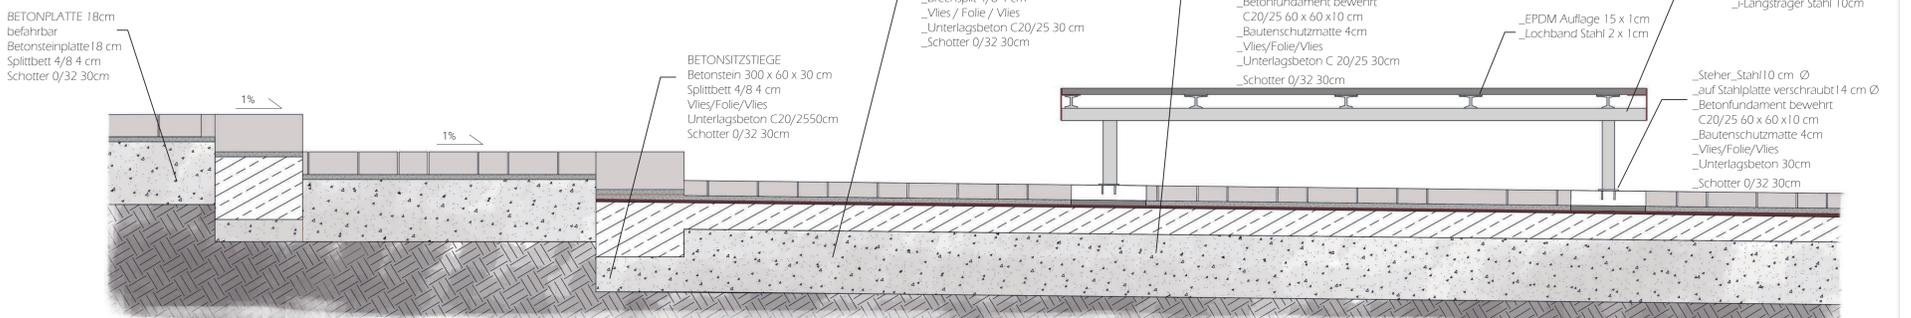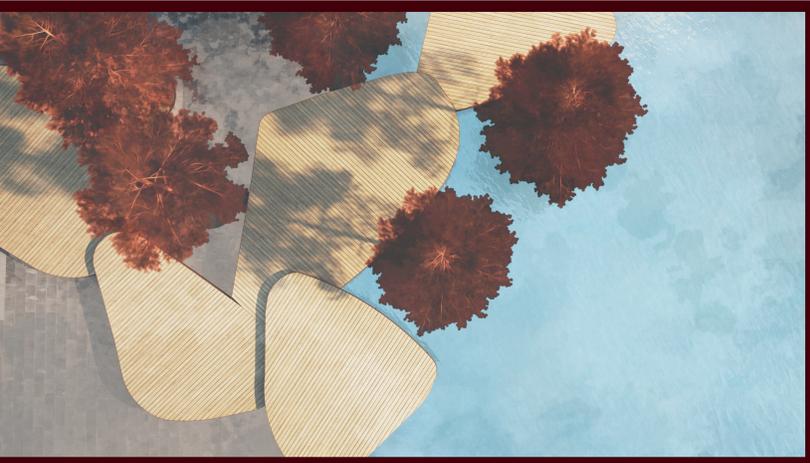

REGELDETAIL SCHNITT A-A'_ 1:20



KATHARINA HOFBAUER
KATHARINA PEISCHL
RAFAEL ROSENMAYER

Landschaftsbau II
874301 Vorlesung und Seminar
WS 2019/2020

Betreuung
Linhardt, Verena | Drexel, Anita | Mellauner, Thomas
Institut für Ingenieurbiologie und Landschaftsbau (IBLB)
Universität für Bodenkultur Wien