
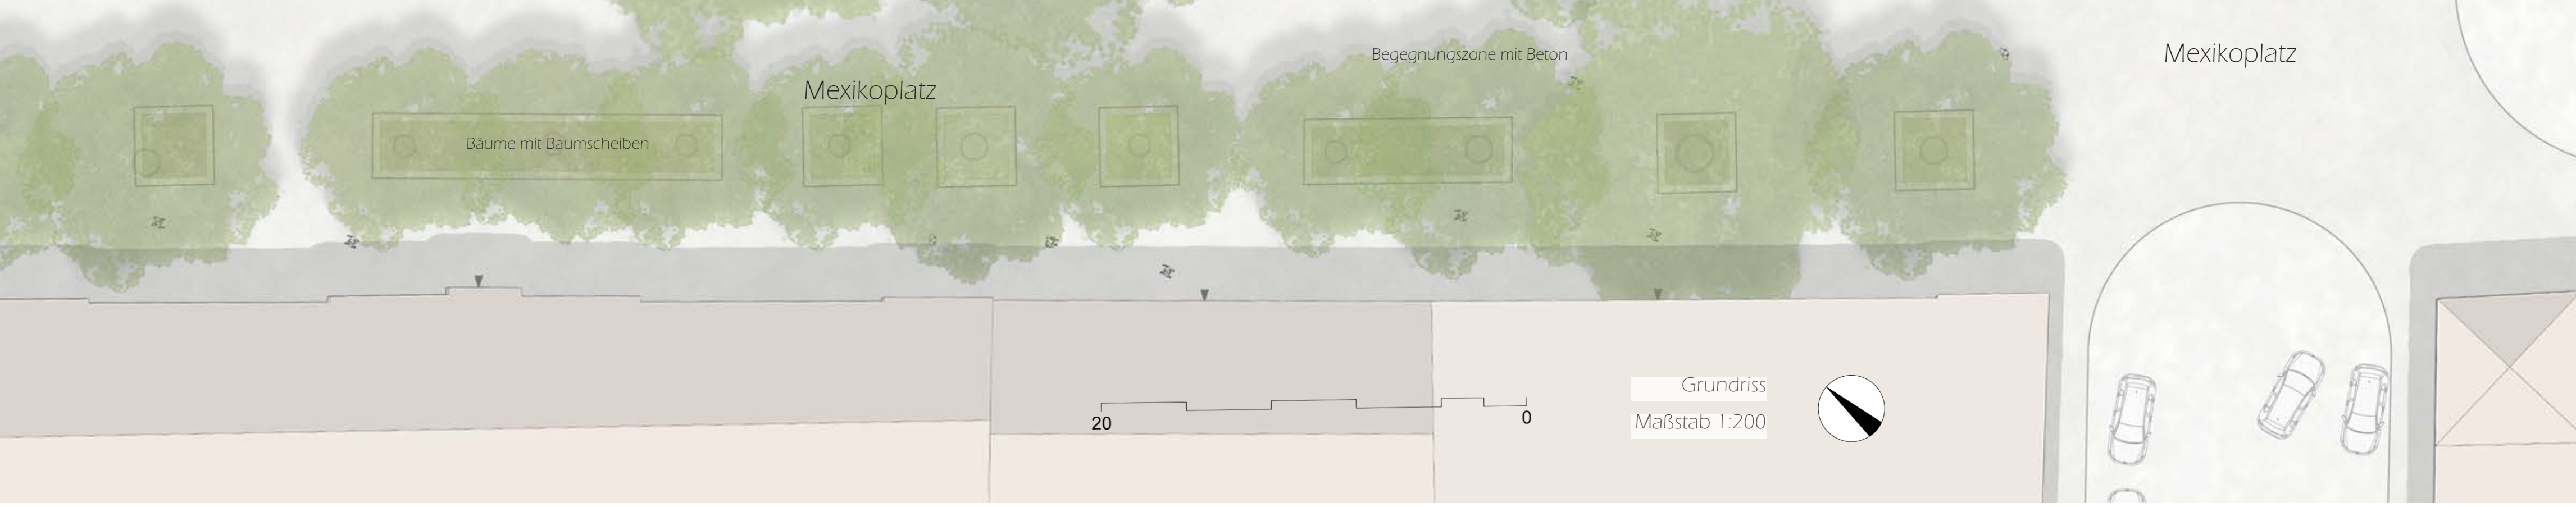
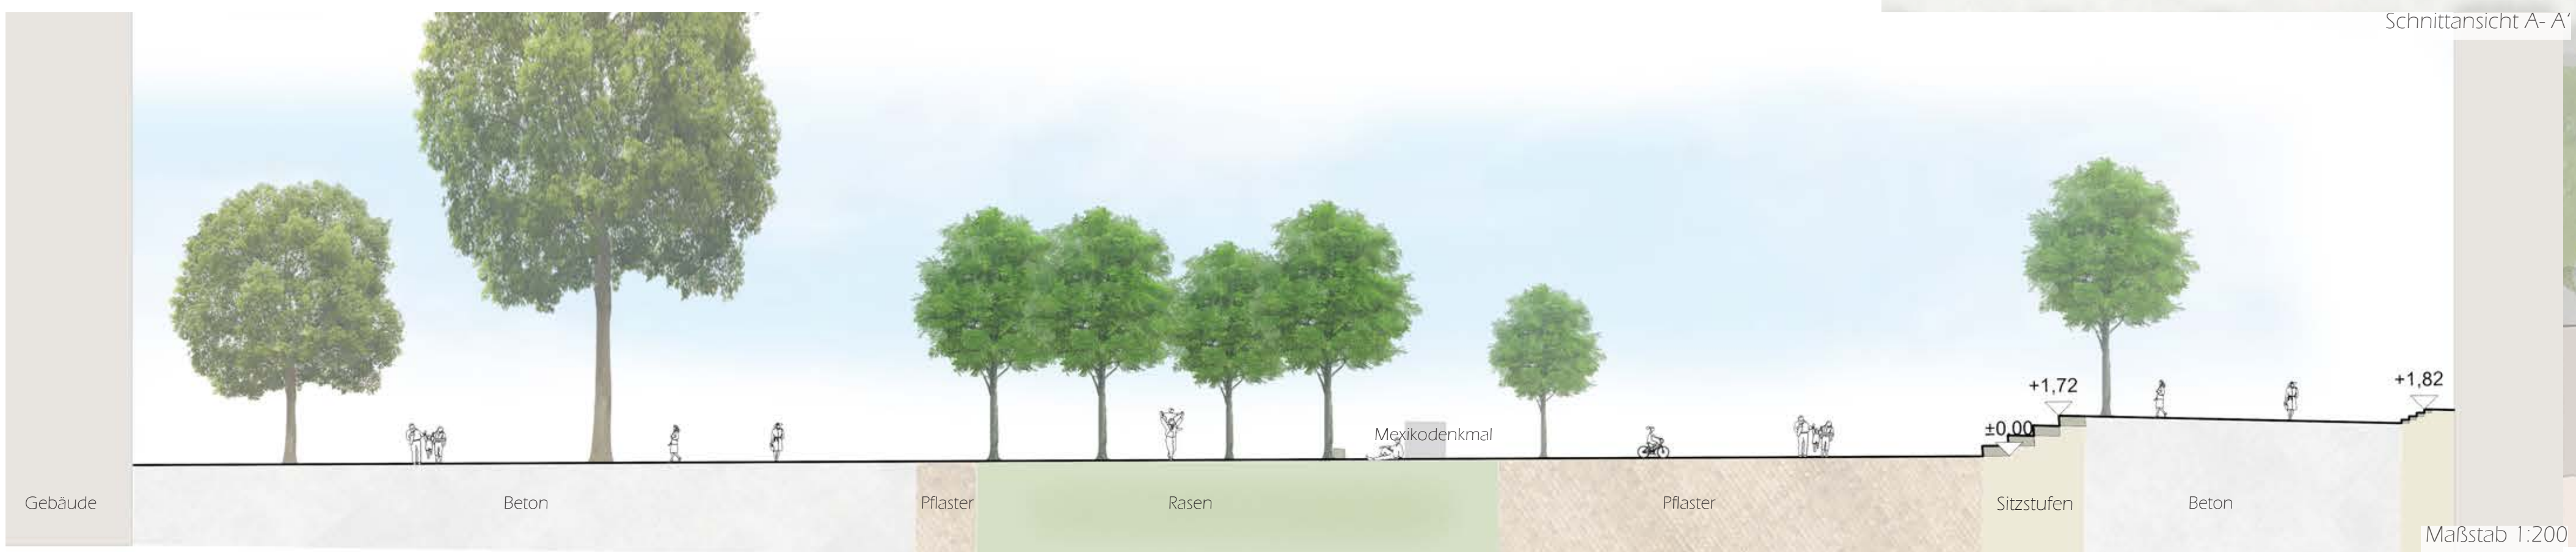
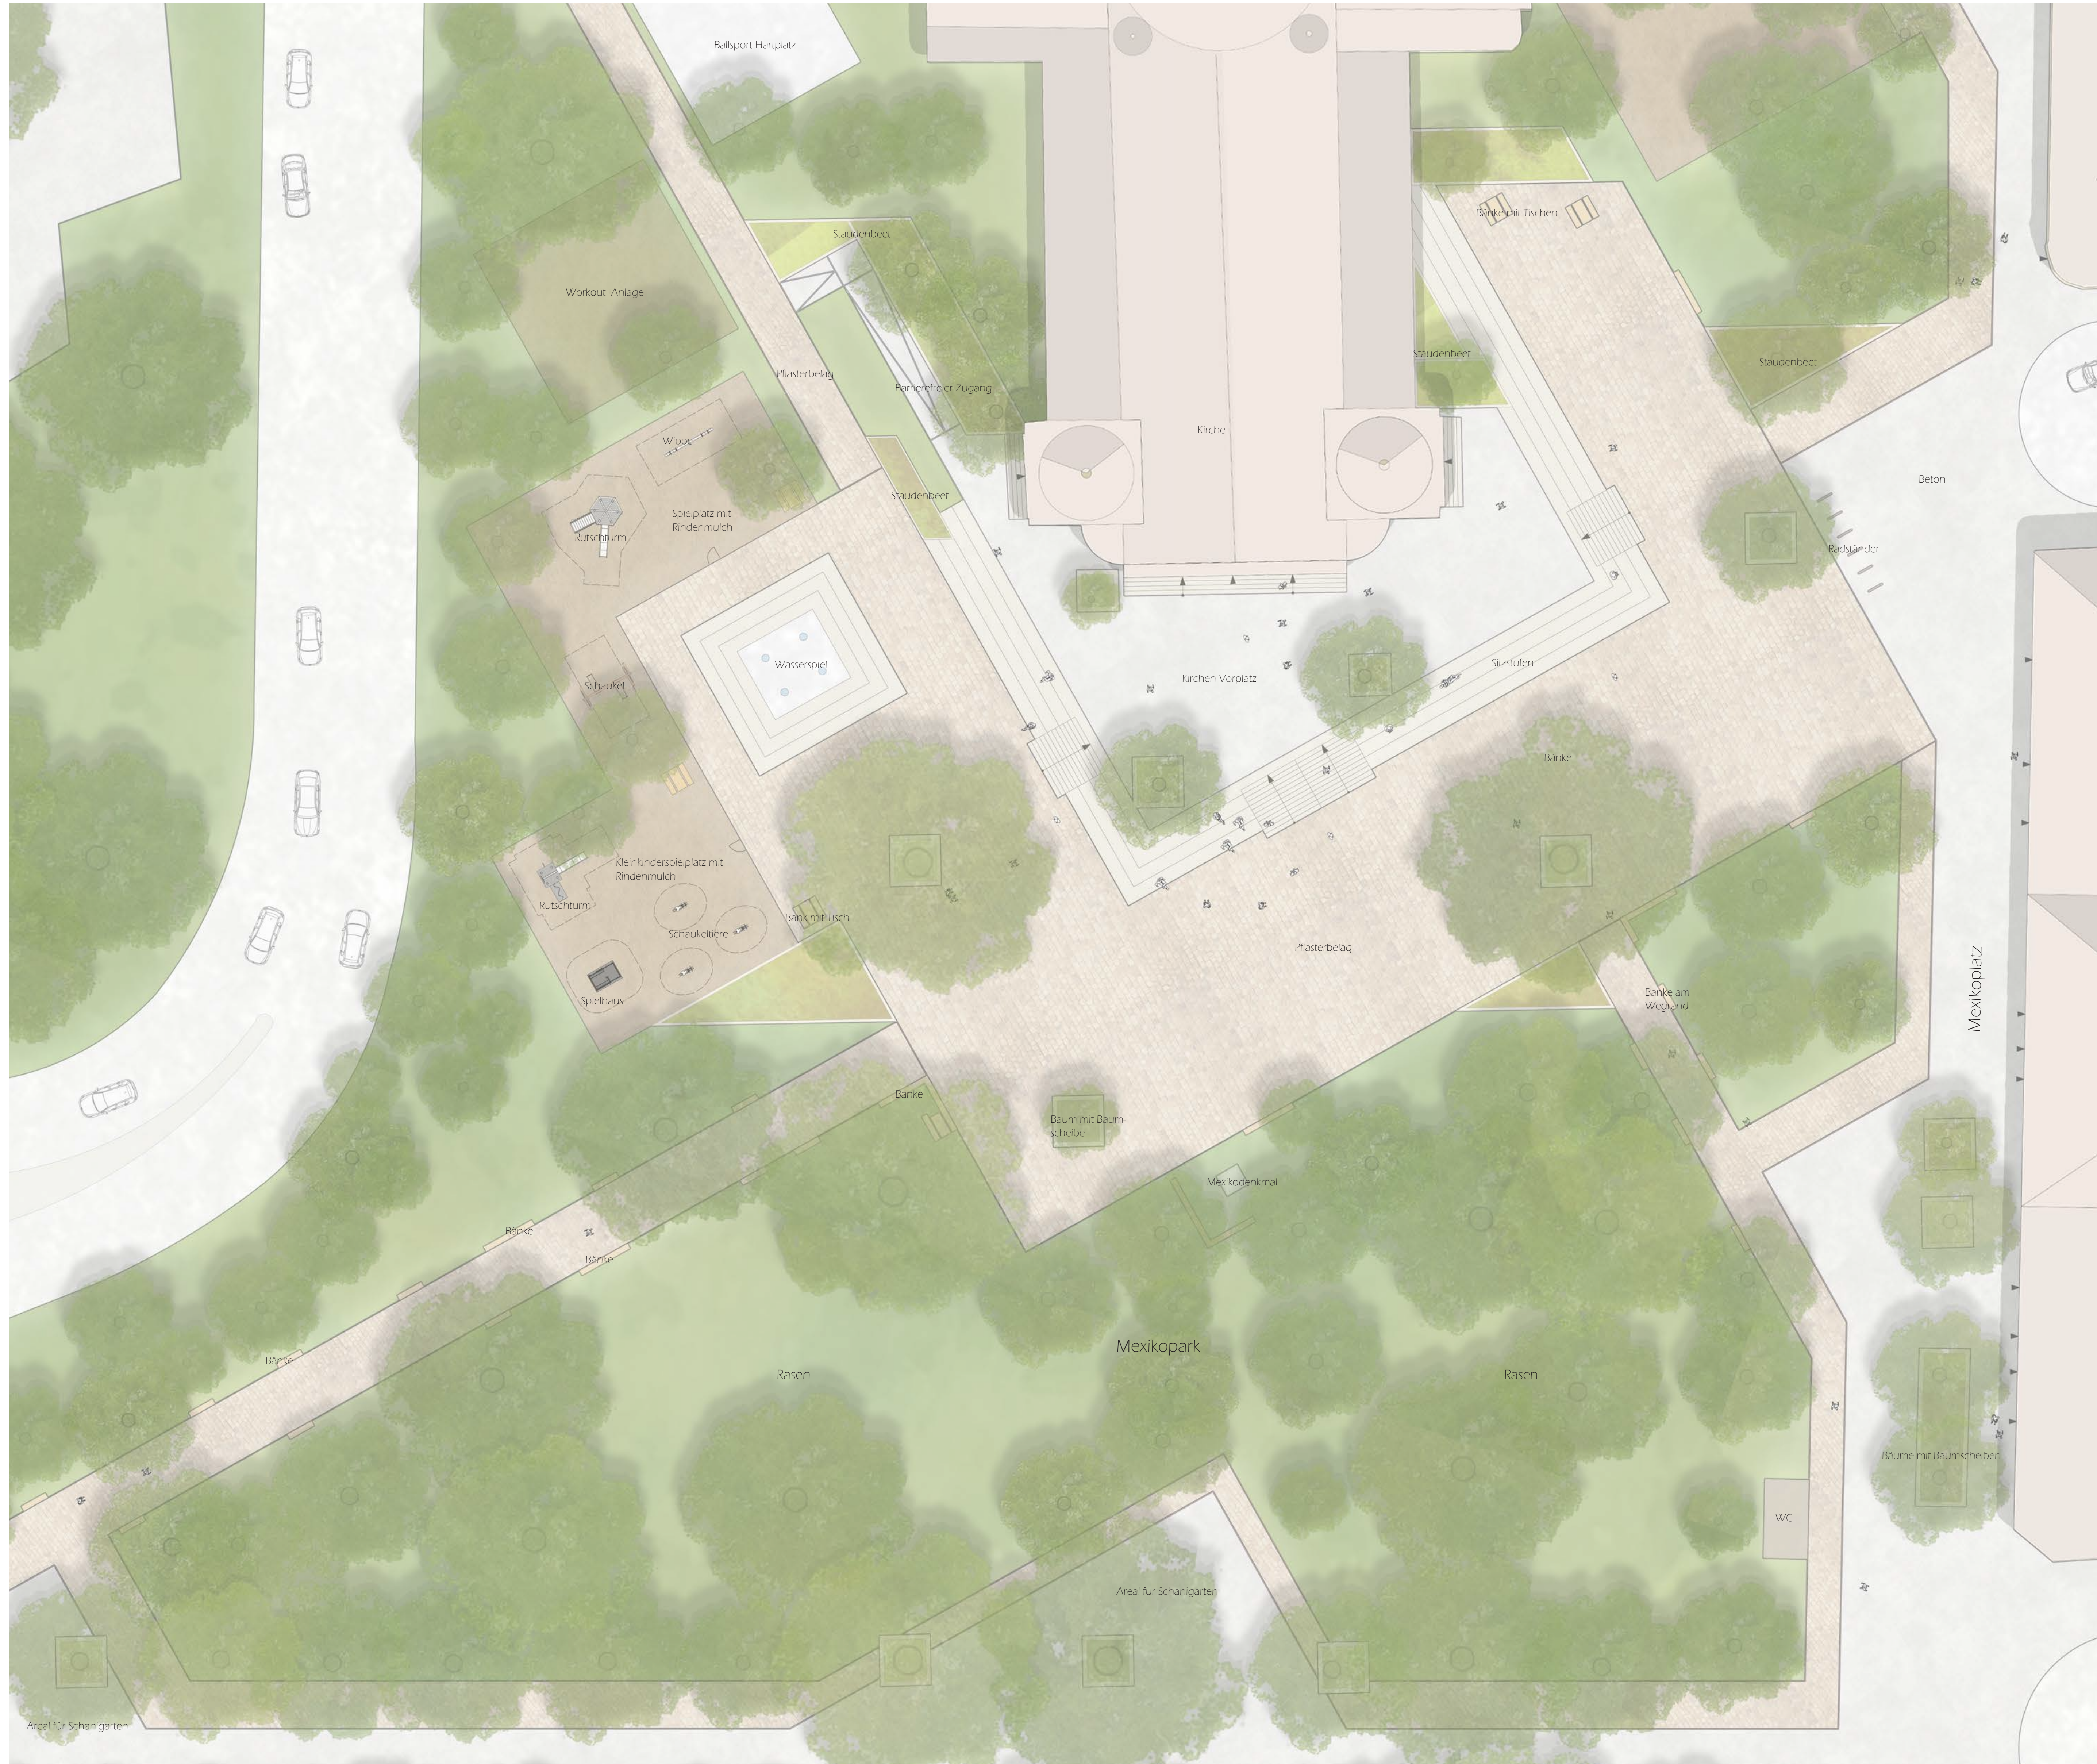
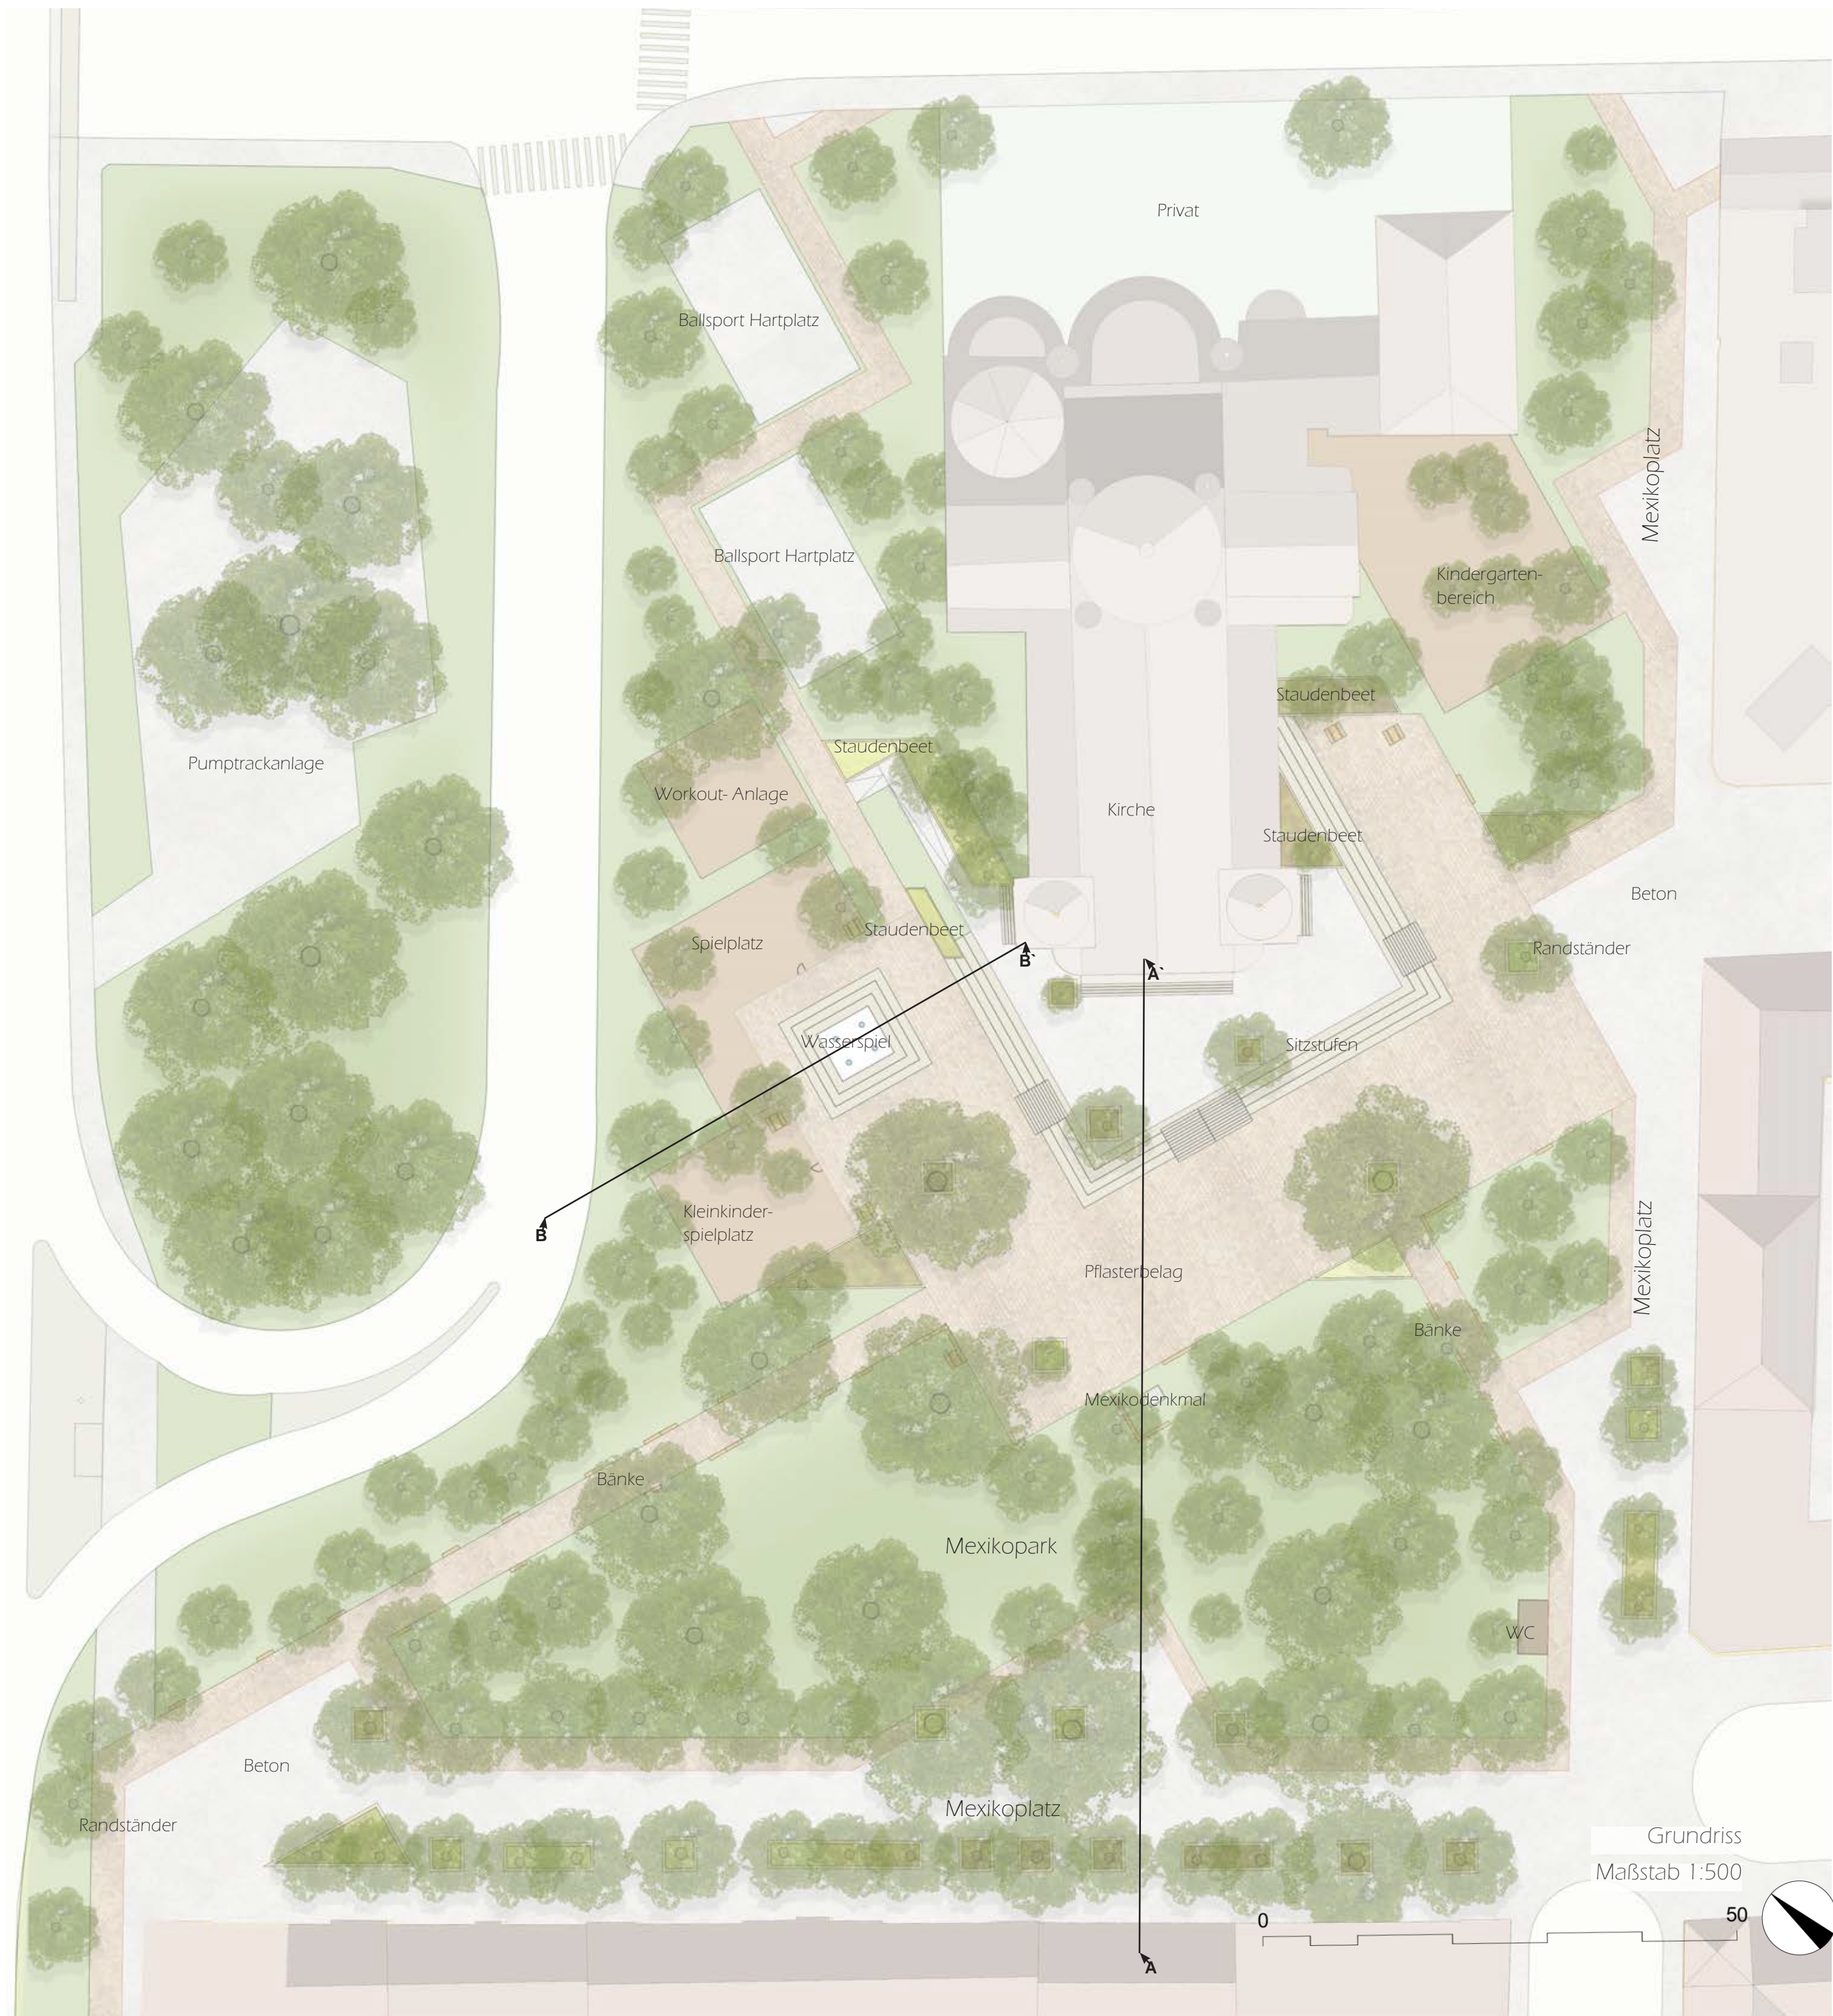


Der Mexikopark im Großstadtdschungel

Der Mexikopark liegt im zweiten Wiener Gemeindebezirk und grenzt mit einer Seite an den Beginn der Reichsbrücke an. Der neugestaltete Park soll den Bewohnern des Stuwerviertels sowohl ein Platz als auch eine Grünfläche sein. Das Areal soll so einen eigenen Charakter erhalten, der sich nicht nur aus der Architektur der Kirche ergibt. Der neue Mexikopark soll ein Ort für alle Generationen sein. Er hat große Sportflächen für die Jugendlichen, ausladende Spielplätze für Kinder und ausreichend Sitzmöglichkeiten und Wiesenflächen für die ältere Generation und Erwachsene.

Die Entwurfsidee des Projektes ist an das Thema Mexiko angelegt. Die eckigen Formen sollen an die Mayatempel erinnern, die sich aus dem Dschungel erheben. Die Ecken und Kanten erscheinen an manchen Stellen und an manchen verschnitten sie.


In den Ecken entstehen neue Raumsituationen, welche eigene Nutzungen haben. Vor der Kirche entsteht ein ausladender Sitzbereich mit Sitzstufen, von denen aus in den Park geblickt wird. An den Gebäudefronten entstehen Plätze, die von den Lokalen als Schanigärten genutzt werden können. Zusätzlich ergeben sich neue Sitzbereiche für einen angenehmen Aufenthalt im Grünen der Stadt.

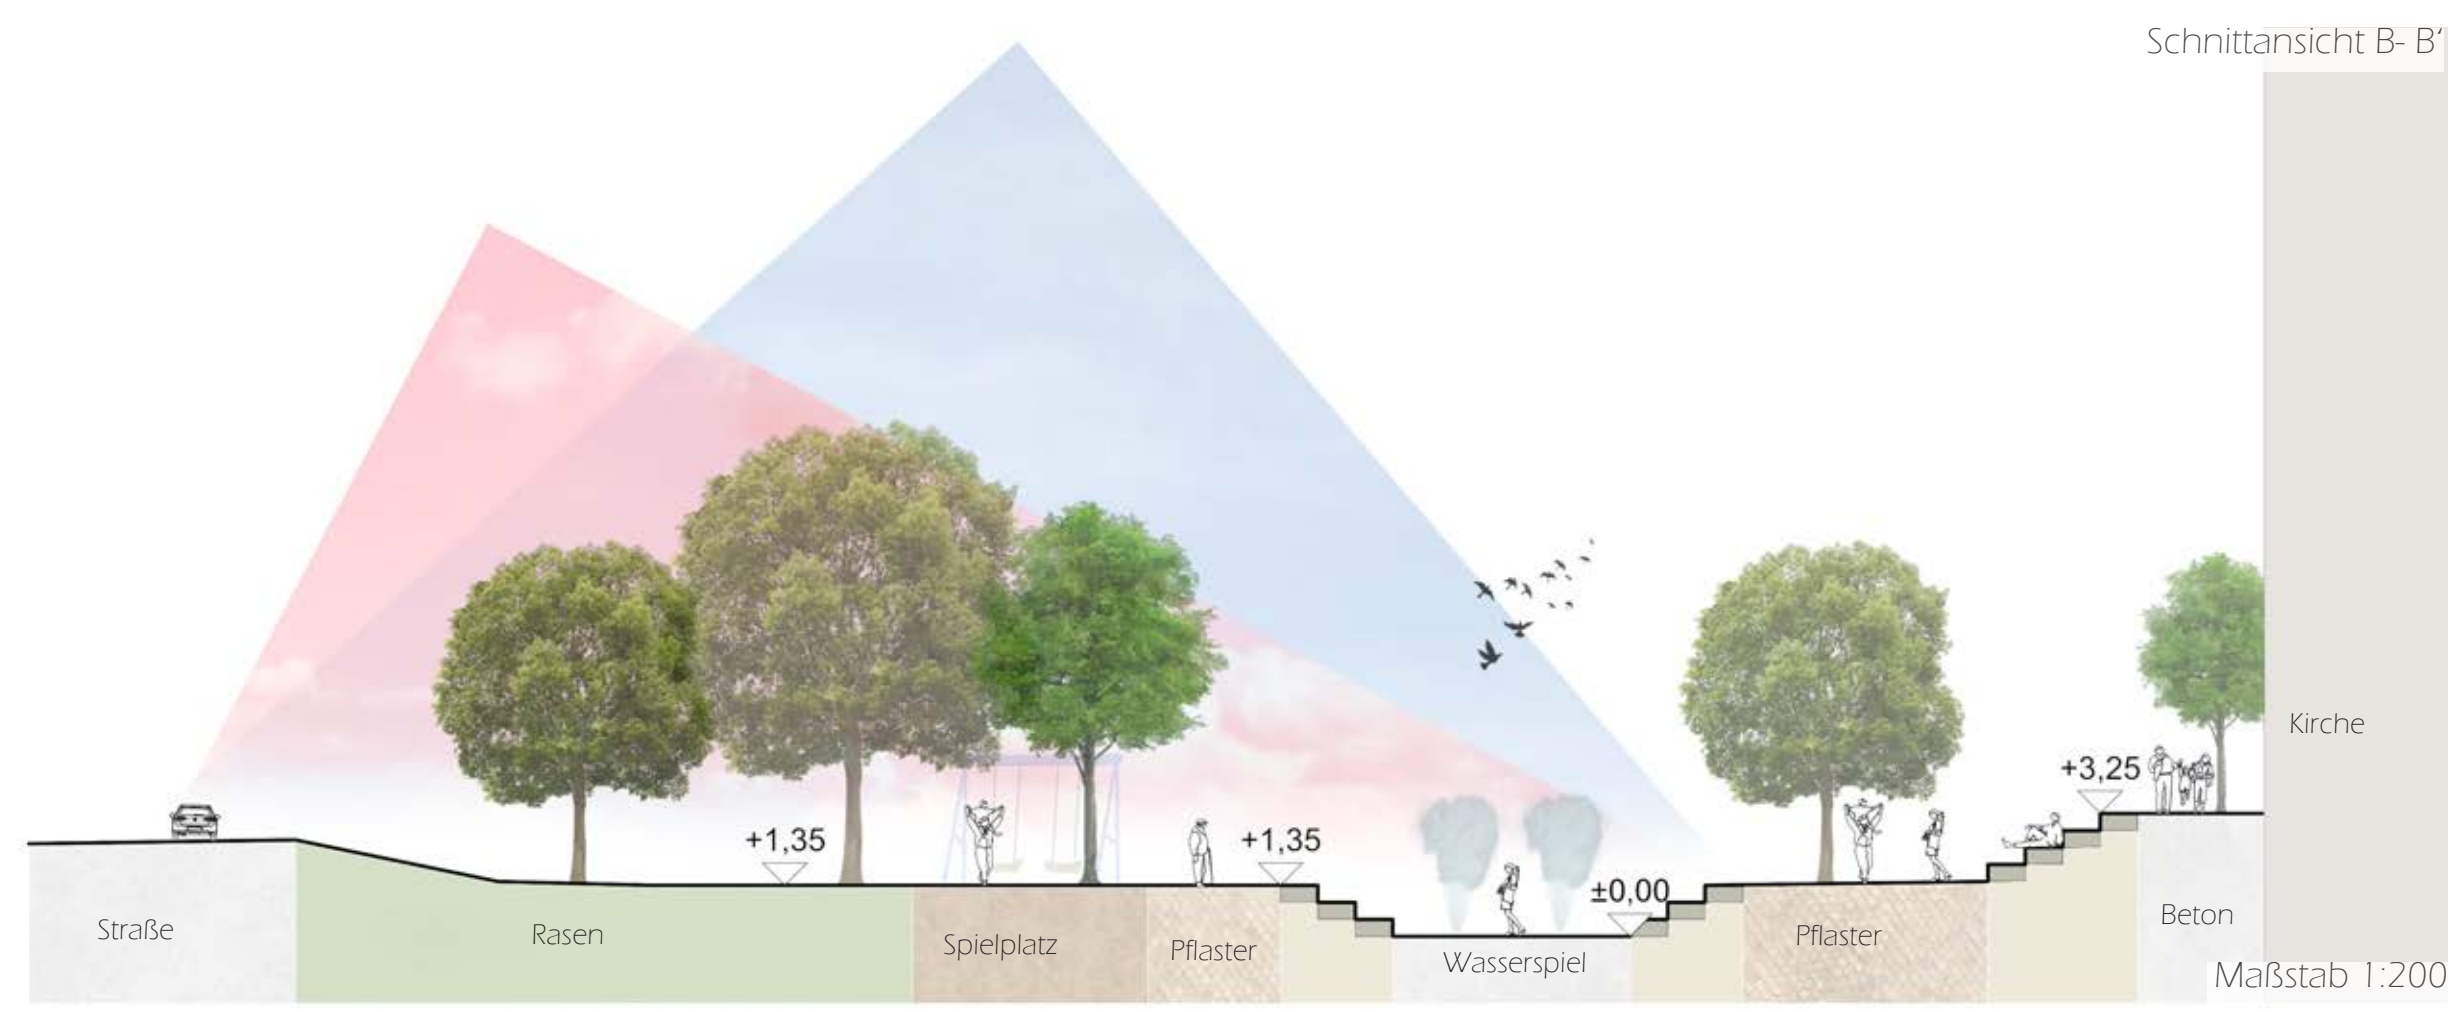

Bepflanzungsplan

Der Mexikopark im Großstadtschungel


Staudenbeet schattige-absonnige Lage

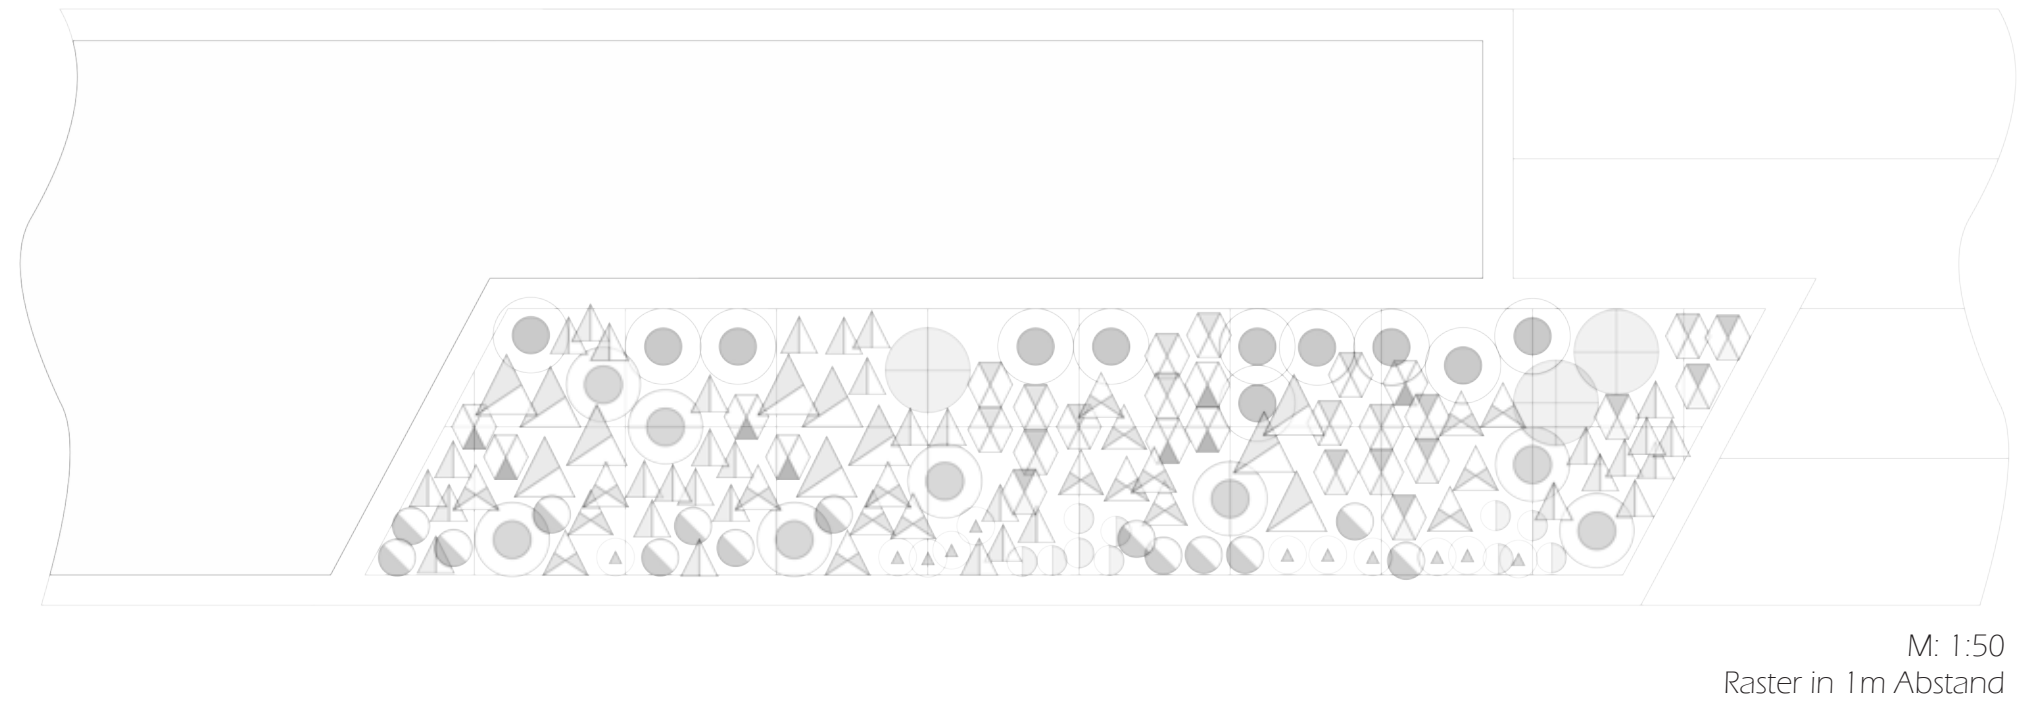

Staupe	Stück
Hosta Hybride 'Fall Bouquet'	8
Polystichum setiferum	3
Carex dolichostachya	33
Hakonechloa macro 'Aureola'	11
Briza media 'Zitterzebra'	19
Asarum caudatum	14
Aquilegia Caerulea-Hybride 'Maxi'	11
Aquilegia atrata	7
Aquilegia Vulgaris-Hybride	10
Euphorbia griffithii 'Dexter'	11
Puschkinia scilloides var. libanotica	11
Anemone ranunculoides	10

Staudenbeet sonnige Lage

Hosta Hybride 'Fall Bouquet'	9
Polystichum setiferum	10
Carex dolichostachya	215
Hakonechloa macro 'Aureola'	33
Sesleria autumnalis	119
Briza media 'Zitterzebra'	75
Asarum caudatum	55
Aquilegia Caerulea-Hybride 'Maxi'	30
Aquilegia atrata	45
Aquilegia Vulgaris-Hybride	20
Euphorbia griffithii 'Dexter'	29
Puschkinia scilloides var. libanotica	65
Anemone ranunculoides	37

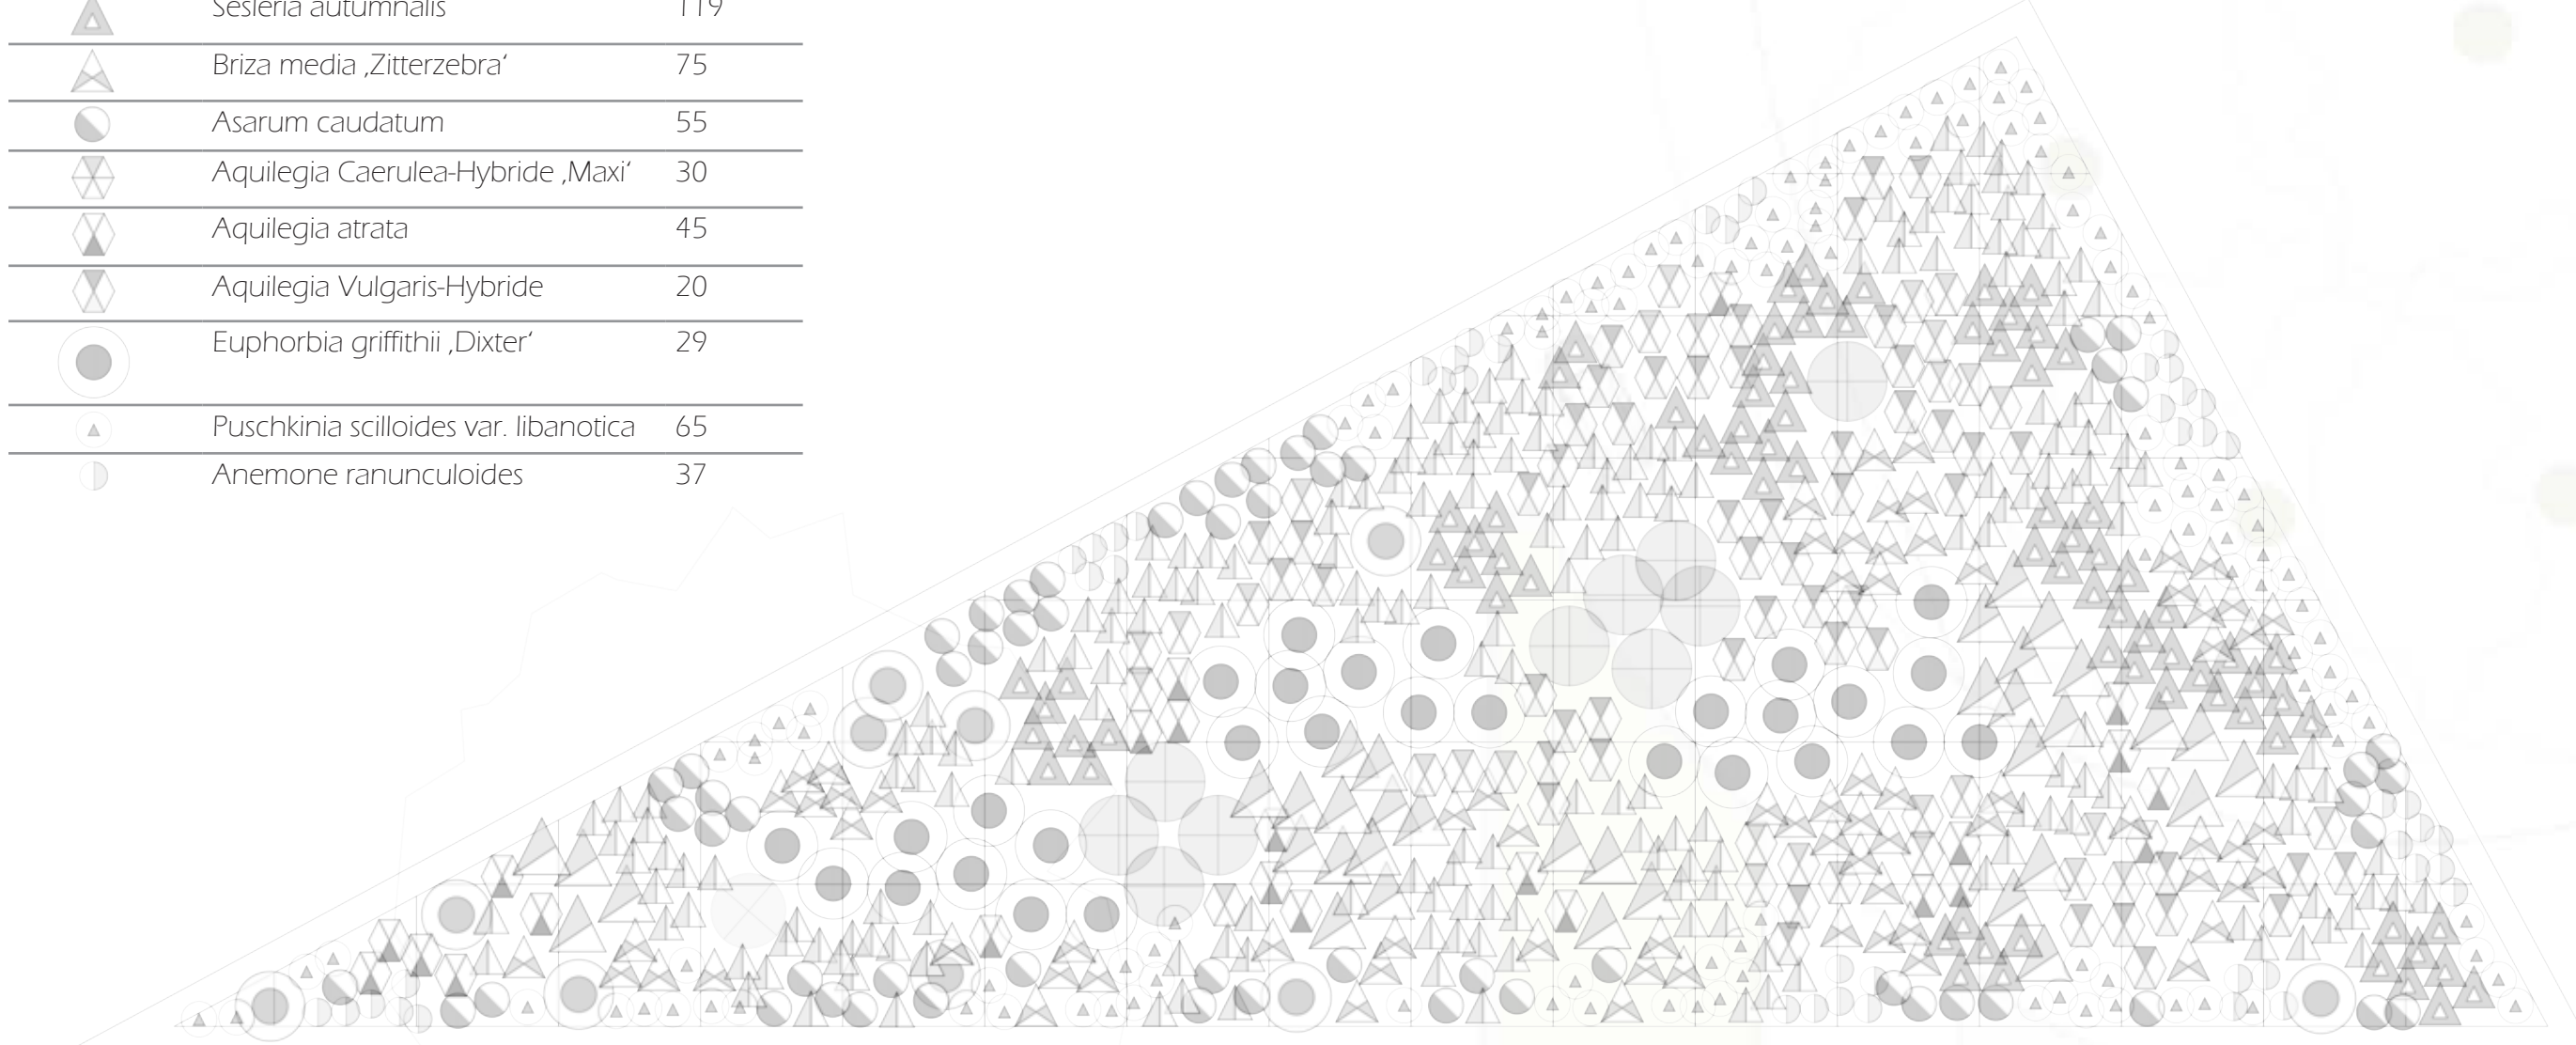


Gehölzuepflanzungen:



Abkürzung	Gehölz	Stück	Hohe
Ac.ta	Acer tataricum sp. ginnala	1	8 m
Ac.gr	Acer griseum	2	12 m
Al.la	Amelanchier lamarckii	1	7 m
B.ut	Betula utilis jacquemontii	2	8-15 m
G.tr	Gleditsia triacanthos	2	30 m
R.ps	Robinia pseudoacacia	3	25 m
C.oc	Celtis occidentalis	8	25 m

Staudenbeet auf Baumscheibe

Staupe	Stück
Polystichum setiferum	1
Carex dolichostachya	38
Hakonechloa macro 'Aureola'	11
Briza media 'Zitterzebra'	3
Aquilegia Caerulea-Hybride 'Maxi'	4
Euphorbia griffithii 'Dexter'	3
Anemone ranunculoides	22

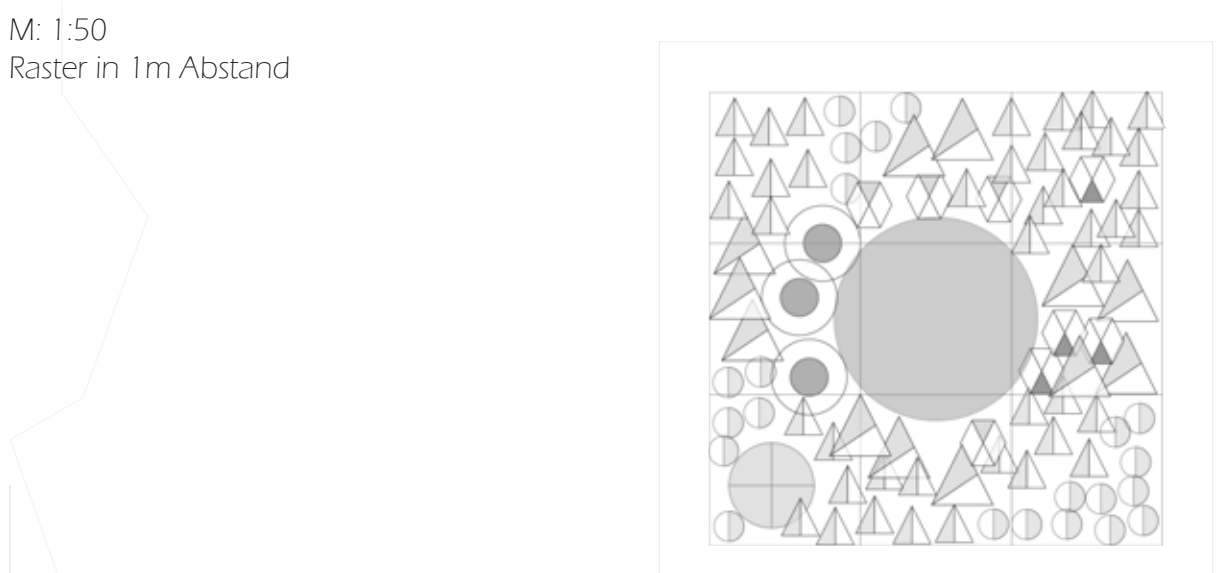

Schnitt A-A'

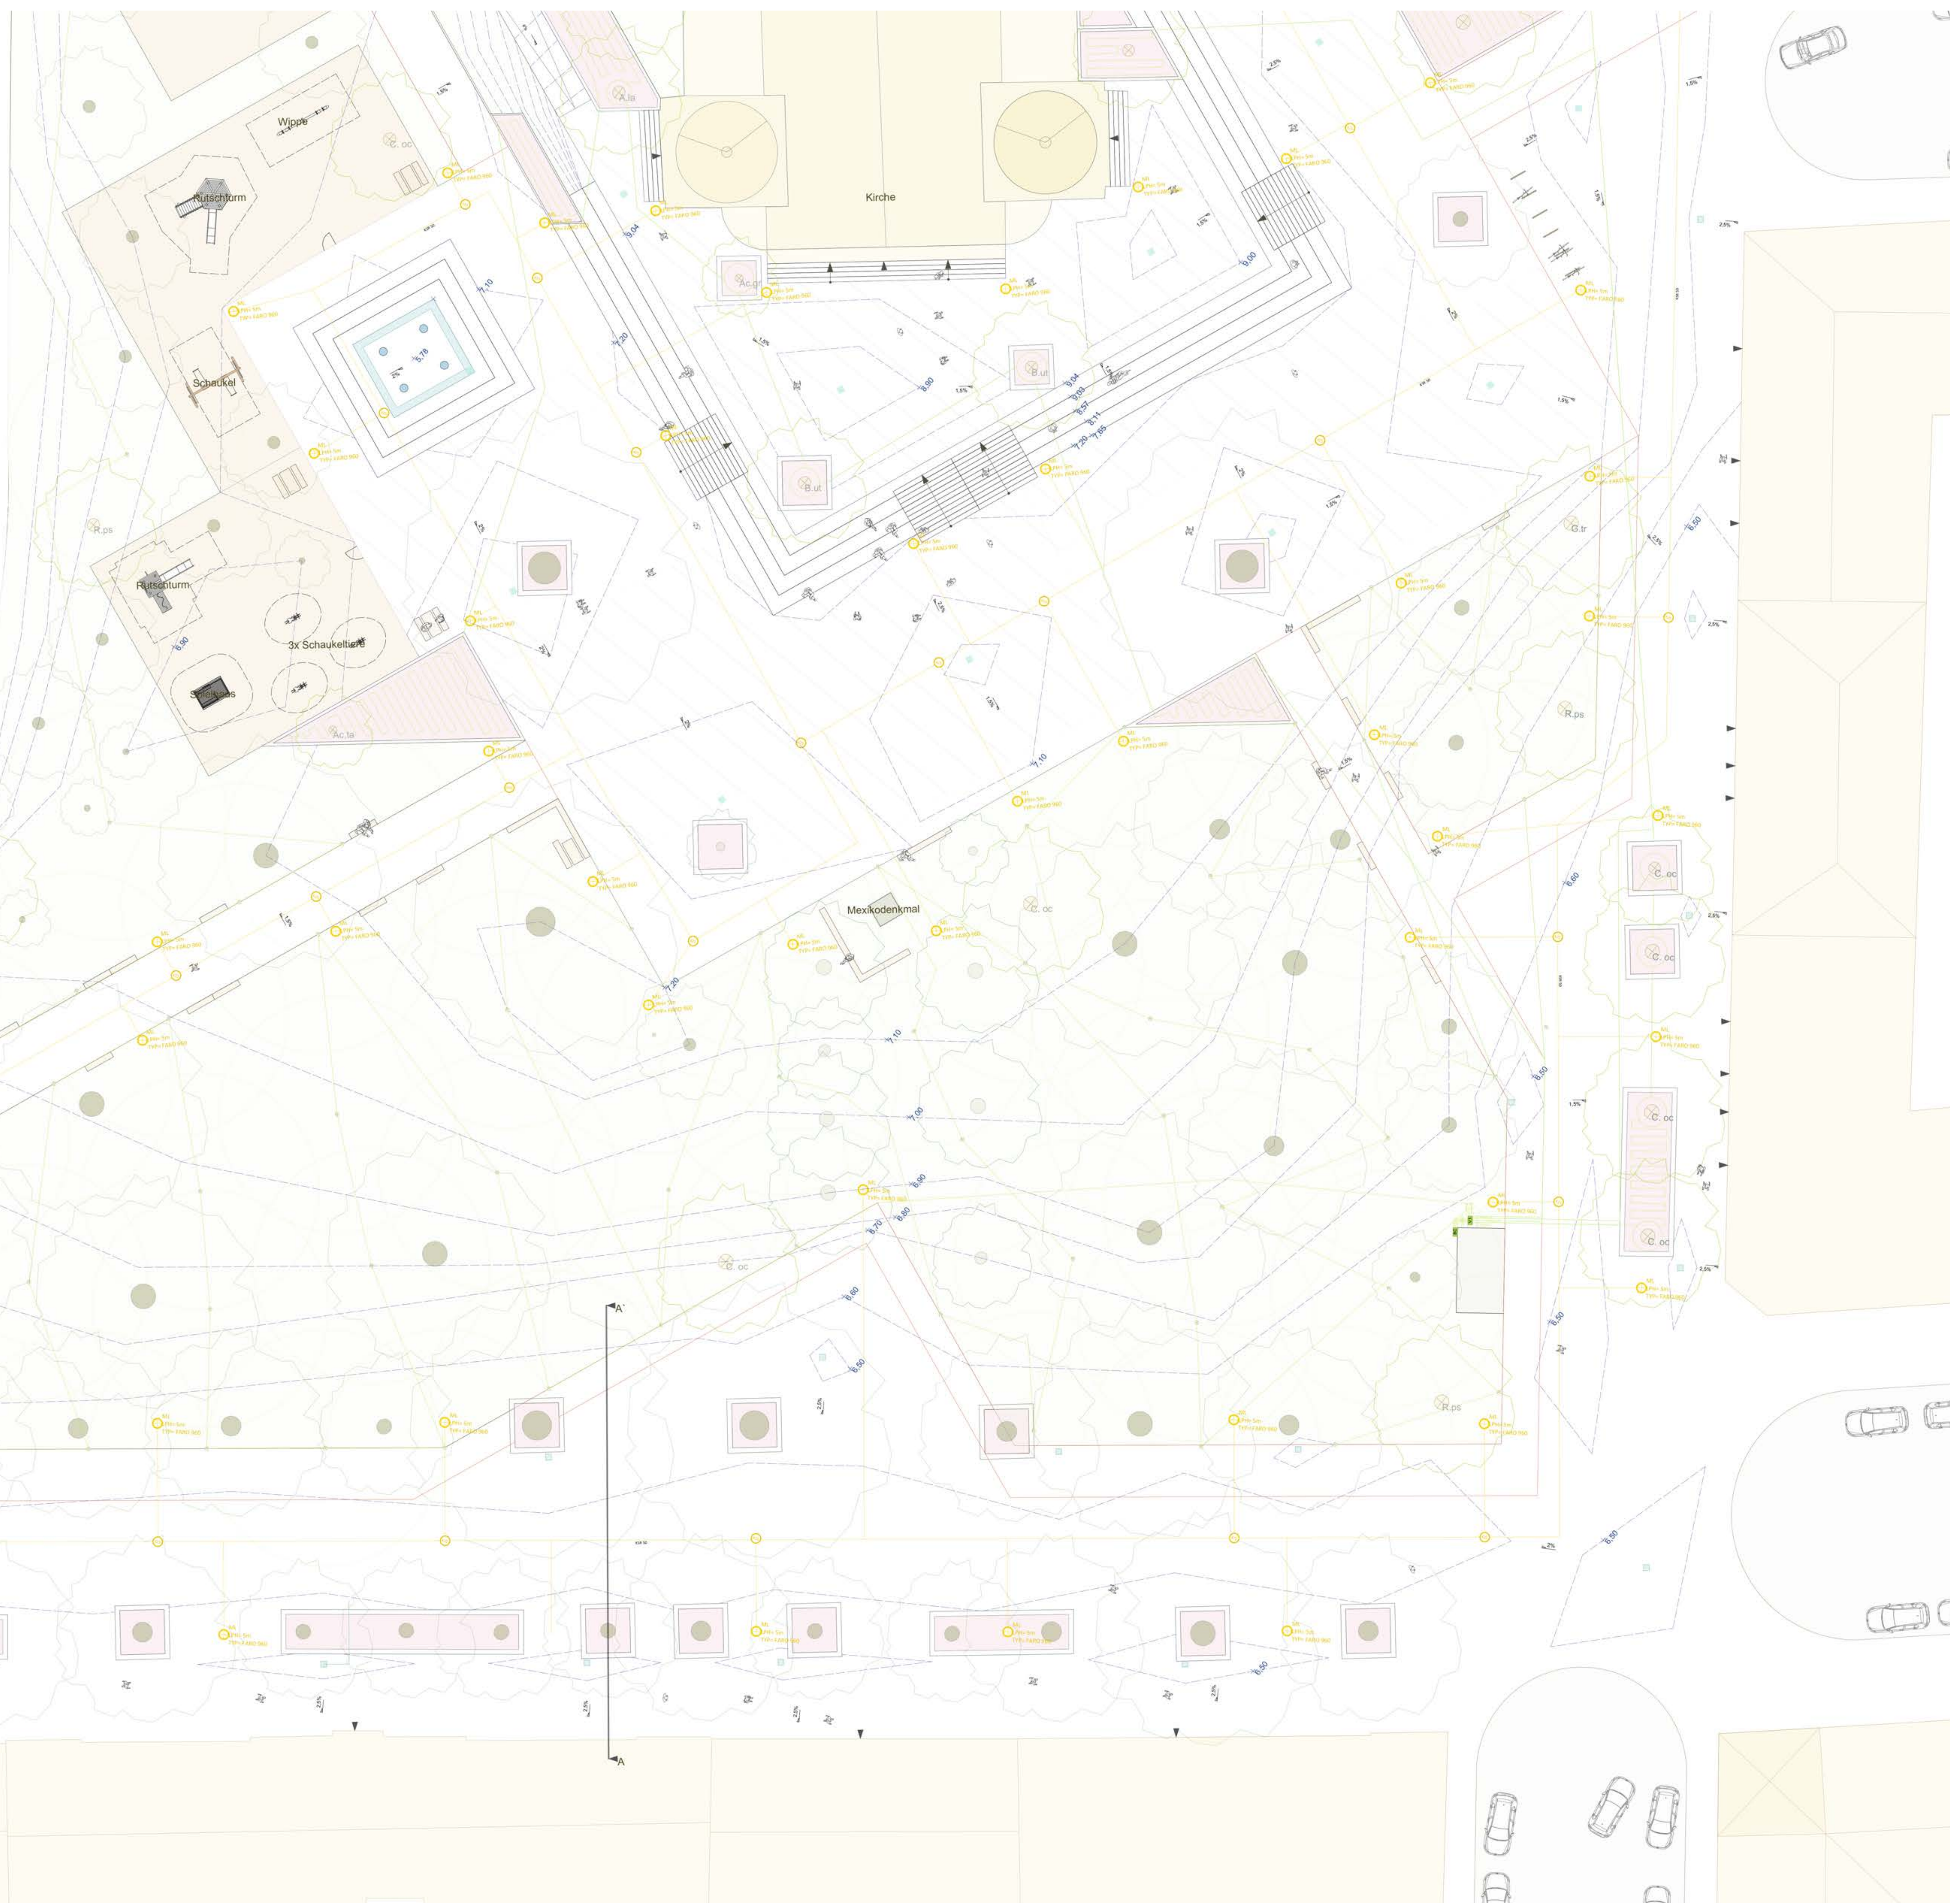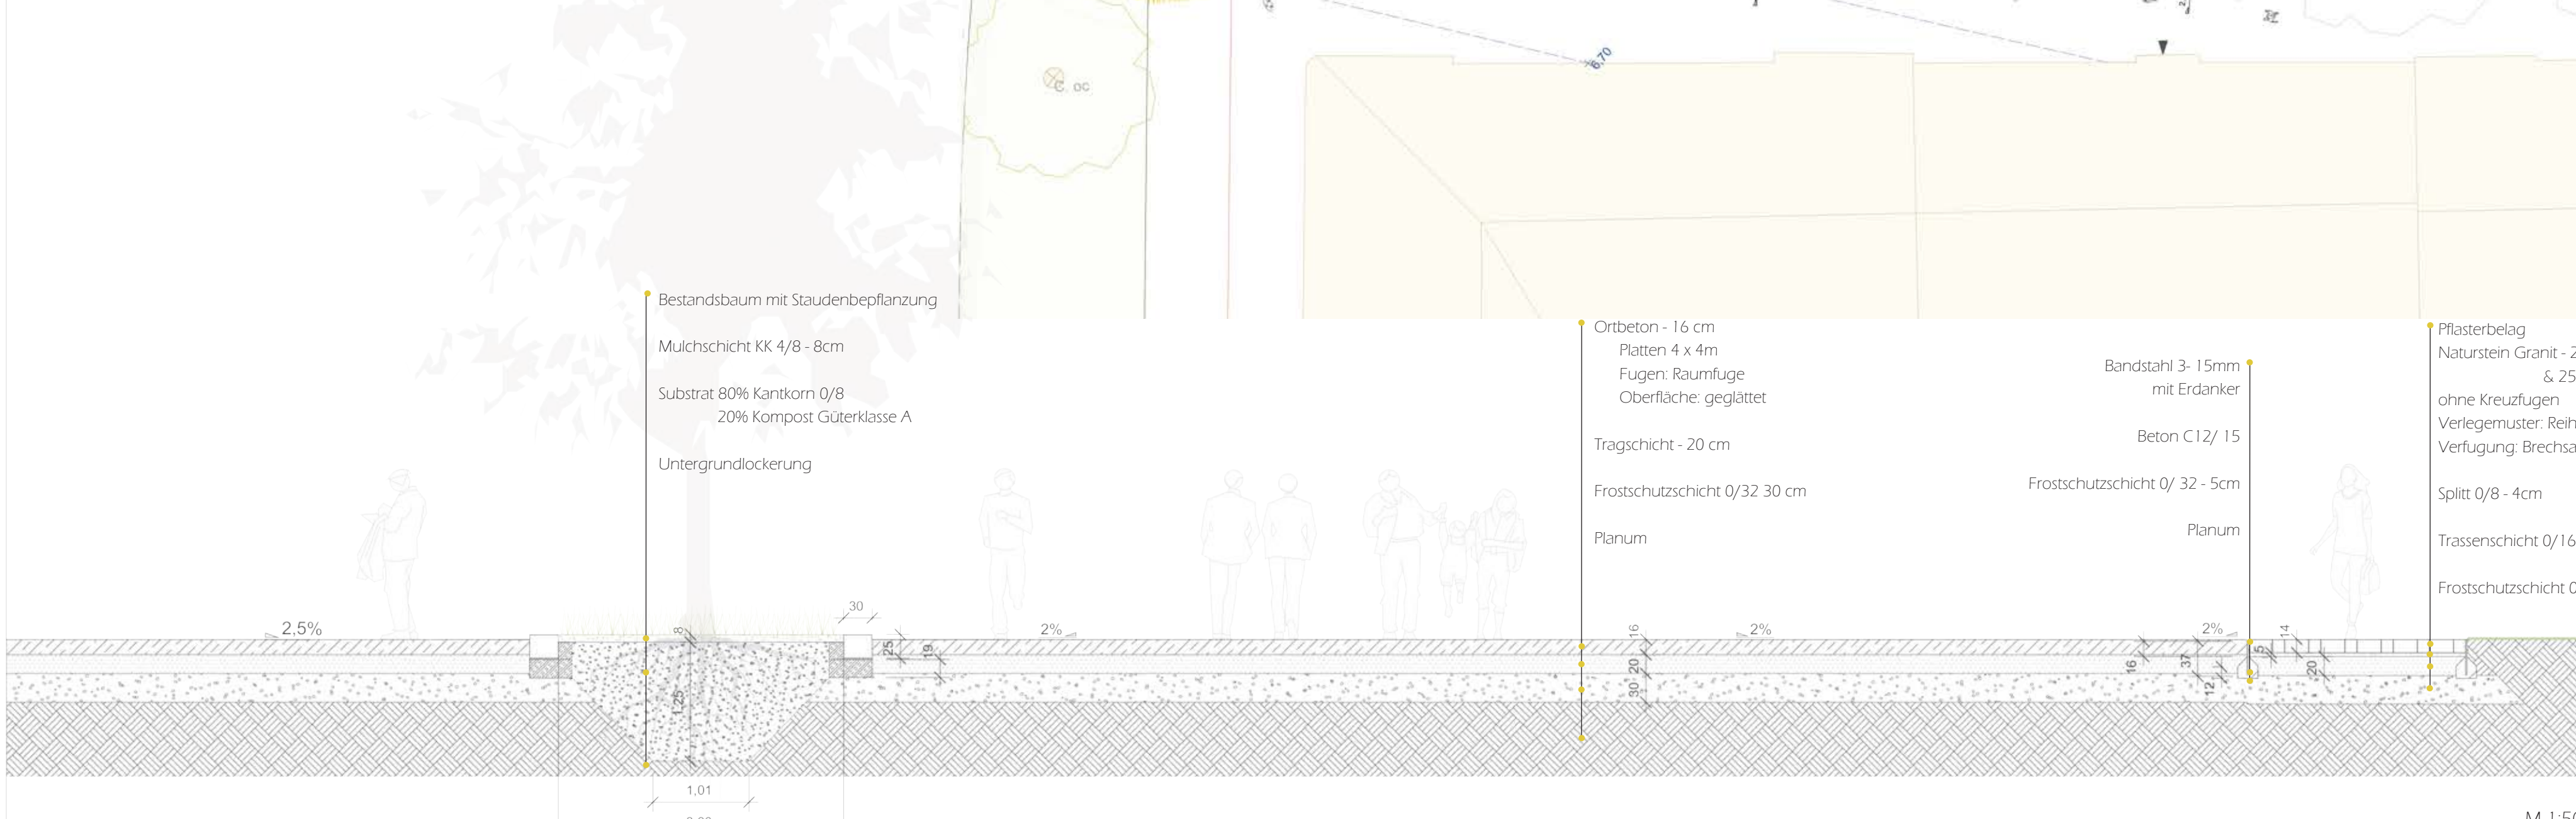

Beleuchtung

- Elektroanschluss Bestand
- Kabelziehschacht
- Mestleuchte FARO 960

Bewässerung

- Bewässerungscomputer
- Ventilbox
- Versenktaqner PGP-ADJ von Hunter (r=8m)
- Leerrohr DN 90
- Tropfenbewässerung DN 16

Entwässerung

- Einlaufschacht Bestand 50x50cm
- Einlaufschacht Neu 50x50cm
- Einlaufschacht Schwammstadt 50x50cm

Oberflächen

- Beton
- Pflaster
- Rindenmäsch
- Schwammstadt

Vegetation

- Baum Bestand
- Baum Neupflanzung
- Staudenbeet
- Rasen

Planenelemente

- Höhen
- Höhenlinien 10cm Abstand
- Eingänge
- Bank
- Tisch
- Fahrradbügel
- Wasserdüse